

385629

CASE POPOLARI IN OSTUNI - LOTTO 4°


SCALA 1:100

PIANTA PIANO RIALZATO

VIA F. ANGLANI



VIA CEGLIE

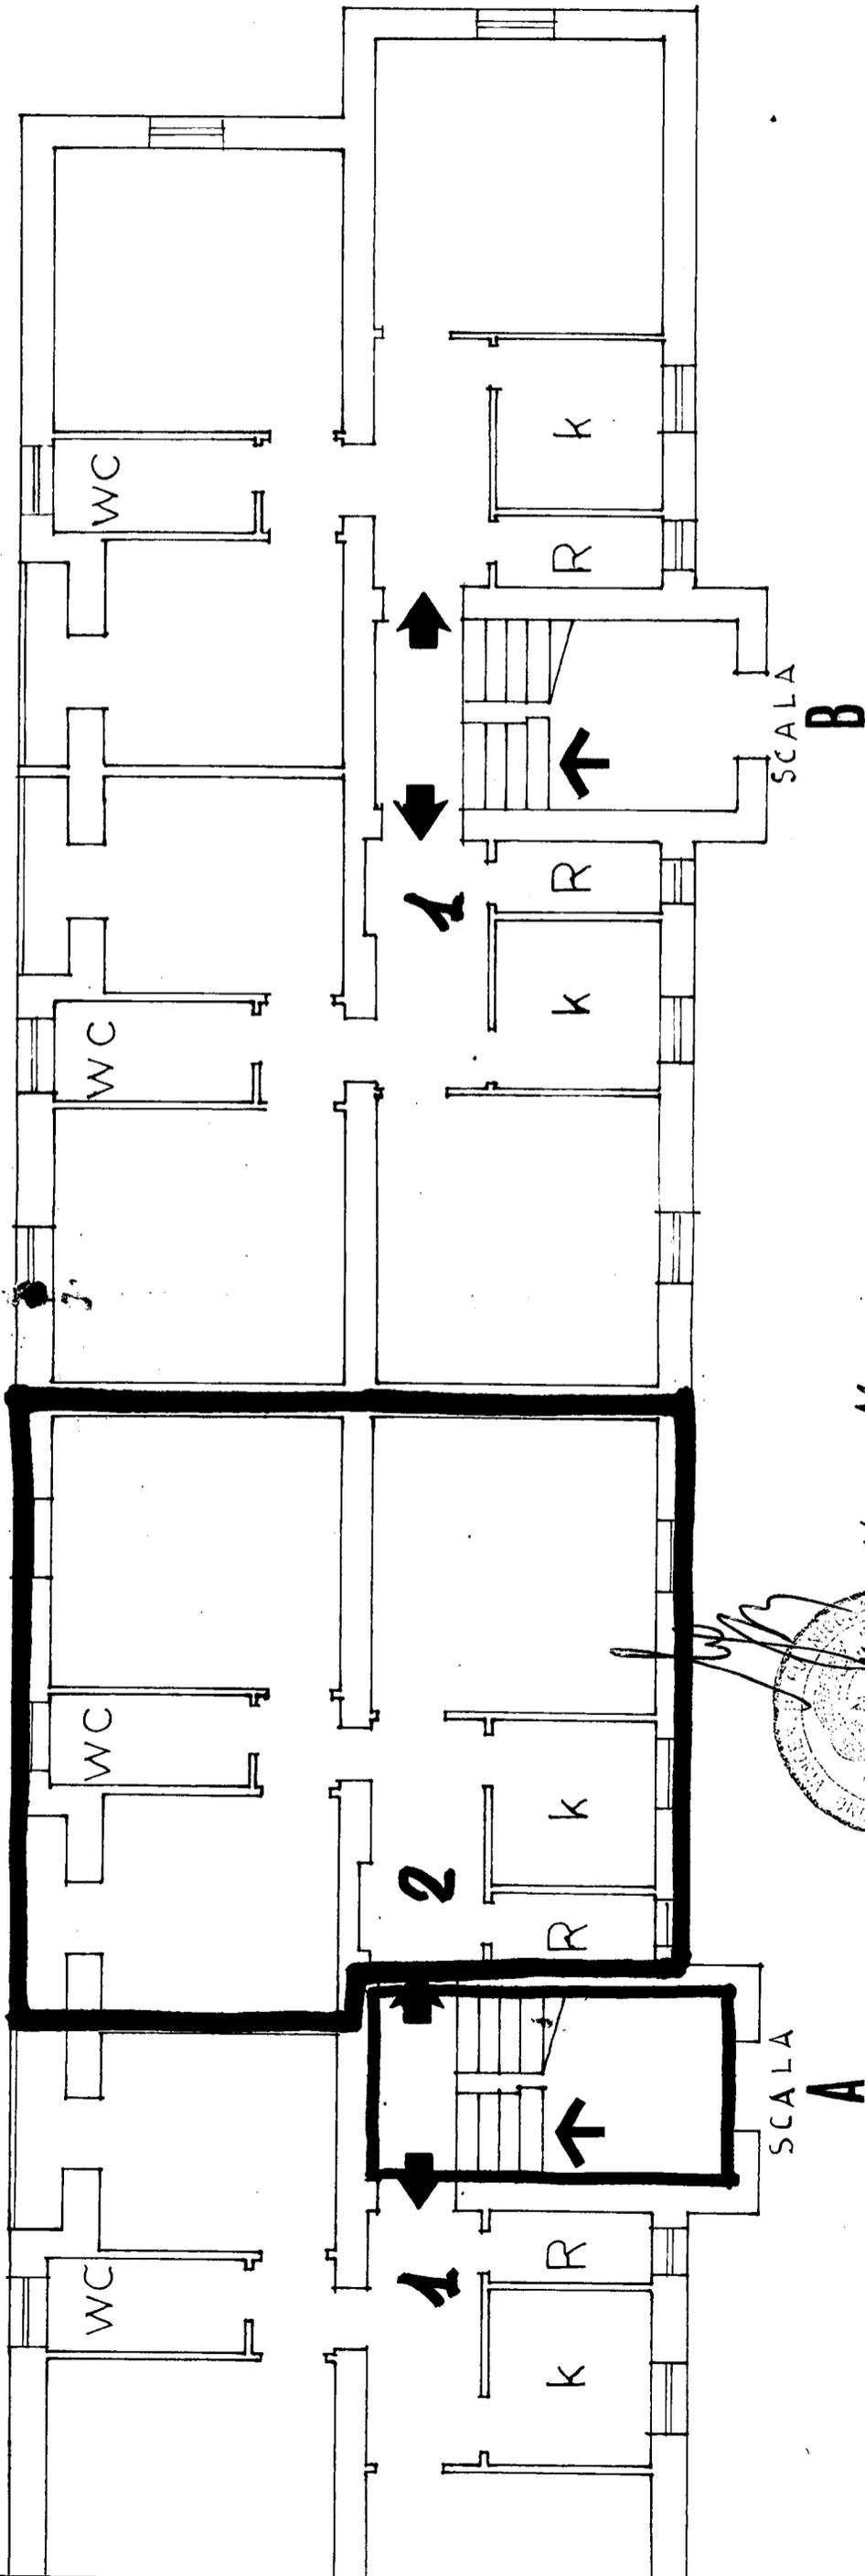

MONS. MINDELLI

