


Lotto 1

Pianta Piano


Scala 1:100

378187

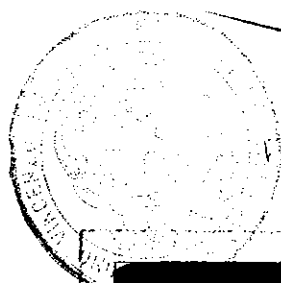

Via Confalonieri

Strada Naz. Taranto Brindisi

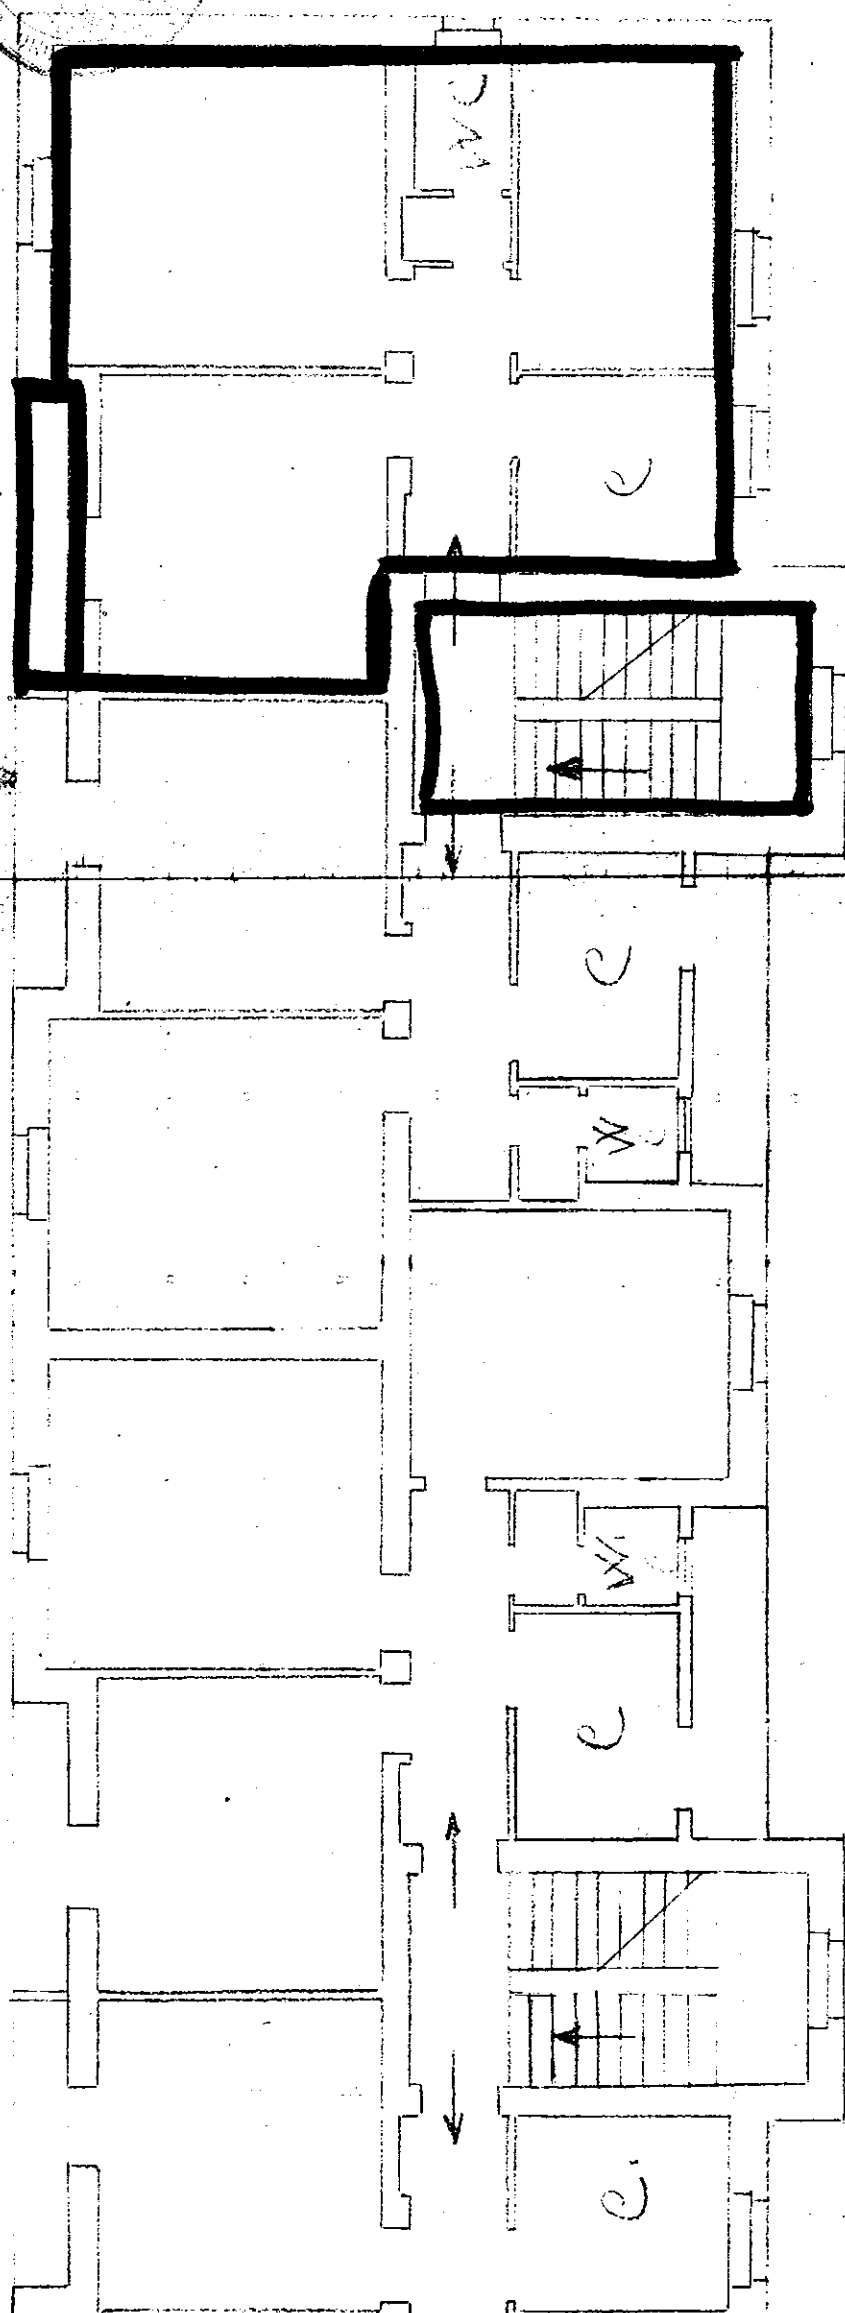

A

B