


# ISTITUTO AUTONOMO CASE POPOLARI BRINDISI


CASE PER SENZA TETTO IN BRINDISI  
PAL. P

UBICAZIONE

SCALA 1:1000

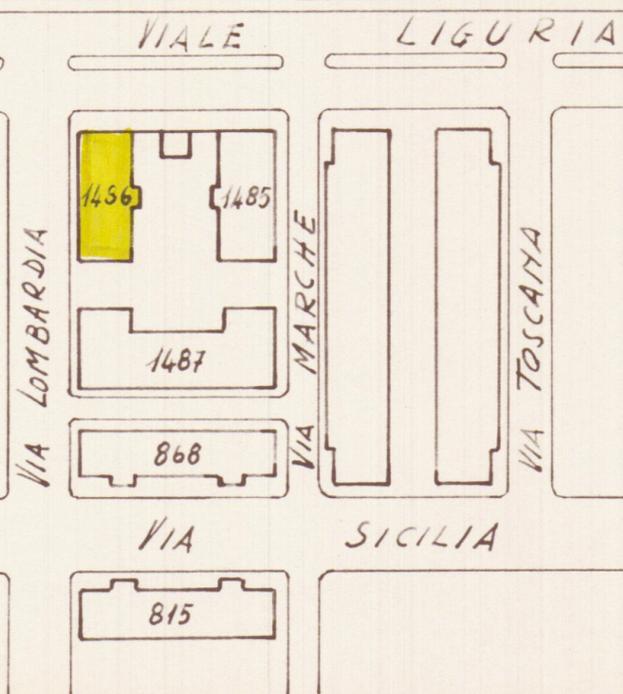

Fogl. 54 Alleg. A

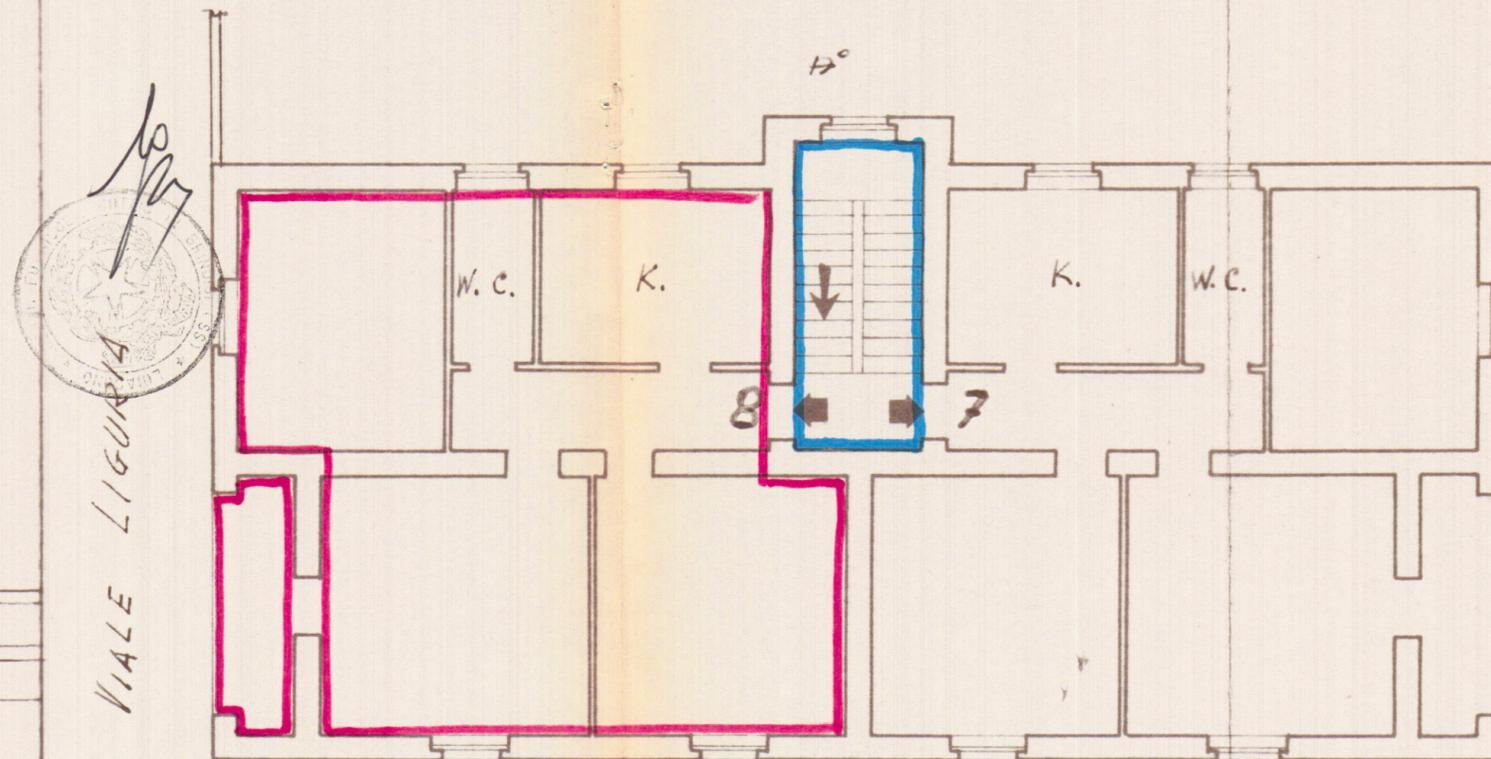


VIA LOMBARDIA

PIANTA PIANO TERZO

Allegato \_\_\_\_\_

Appartamento alla Scala C - int. 8

VIA LOMBARDIA n° \_\_\_\_\_

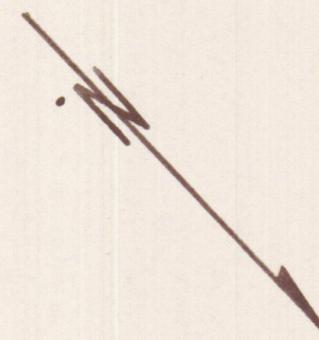

SCALA 1:100