

385356

Allegato

CASE POPOLARI IN FASANO - LOTTO 5°

SCALA 1:100

PIANTA PIANO


Largo Don Minzoni 4°

Appartamento alla Scala int.

LARGO DON MINZONI

Via B. BUZZI

Via Alcide De Gasperi

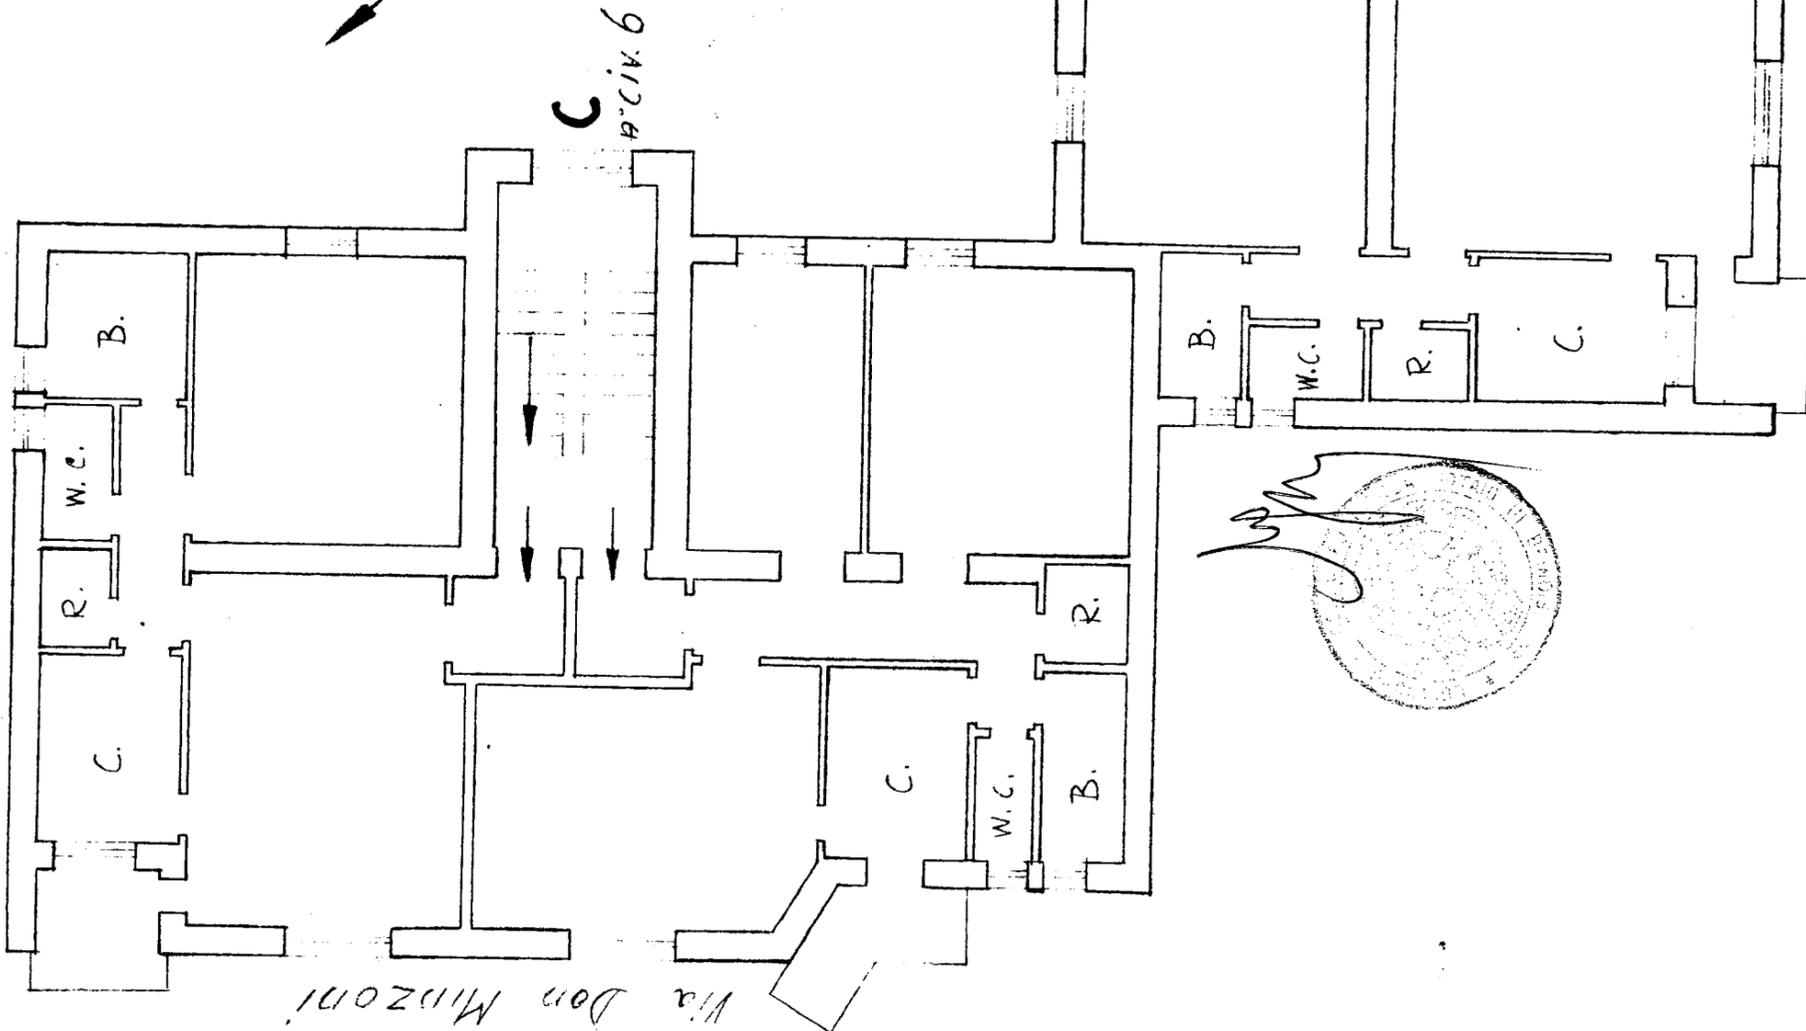

A n° CIV. 3

B n° CIV. 5

C n° CIV. 6

Via Don Minzoni

Allegato

CASE POPOLARI IN FASANO - Lotto 5:

SCALA 1:100


PIANTA SCANTINATO

Largo Don Minzoni n°

Scantinato alla scala int.

Magazzino al Piano Terra-civ.

LARGO DON MINZONI

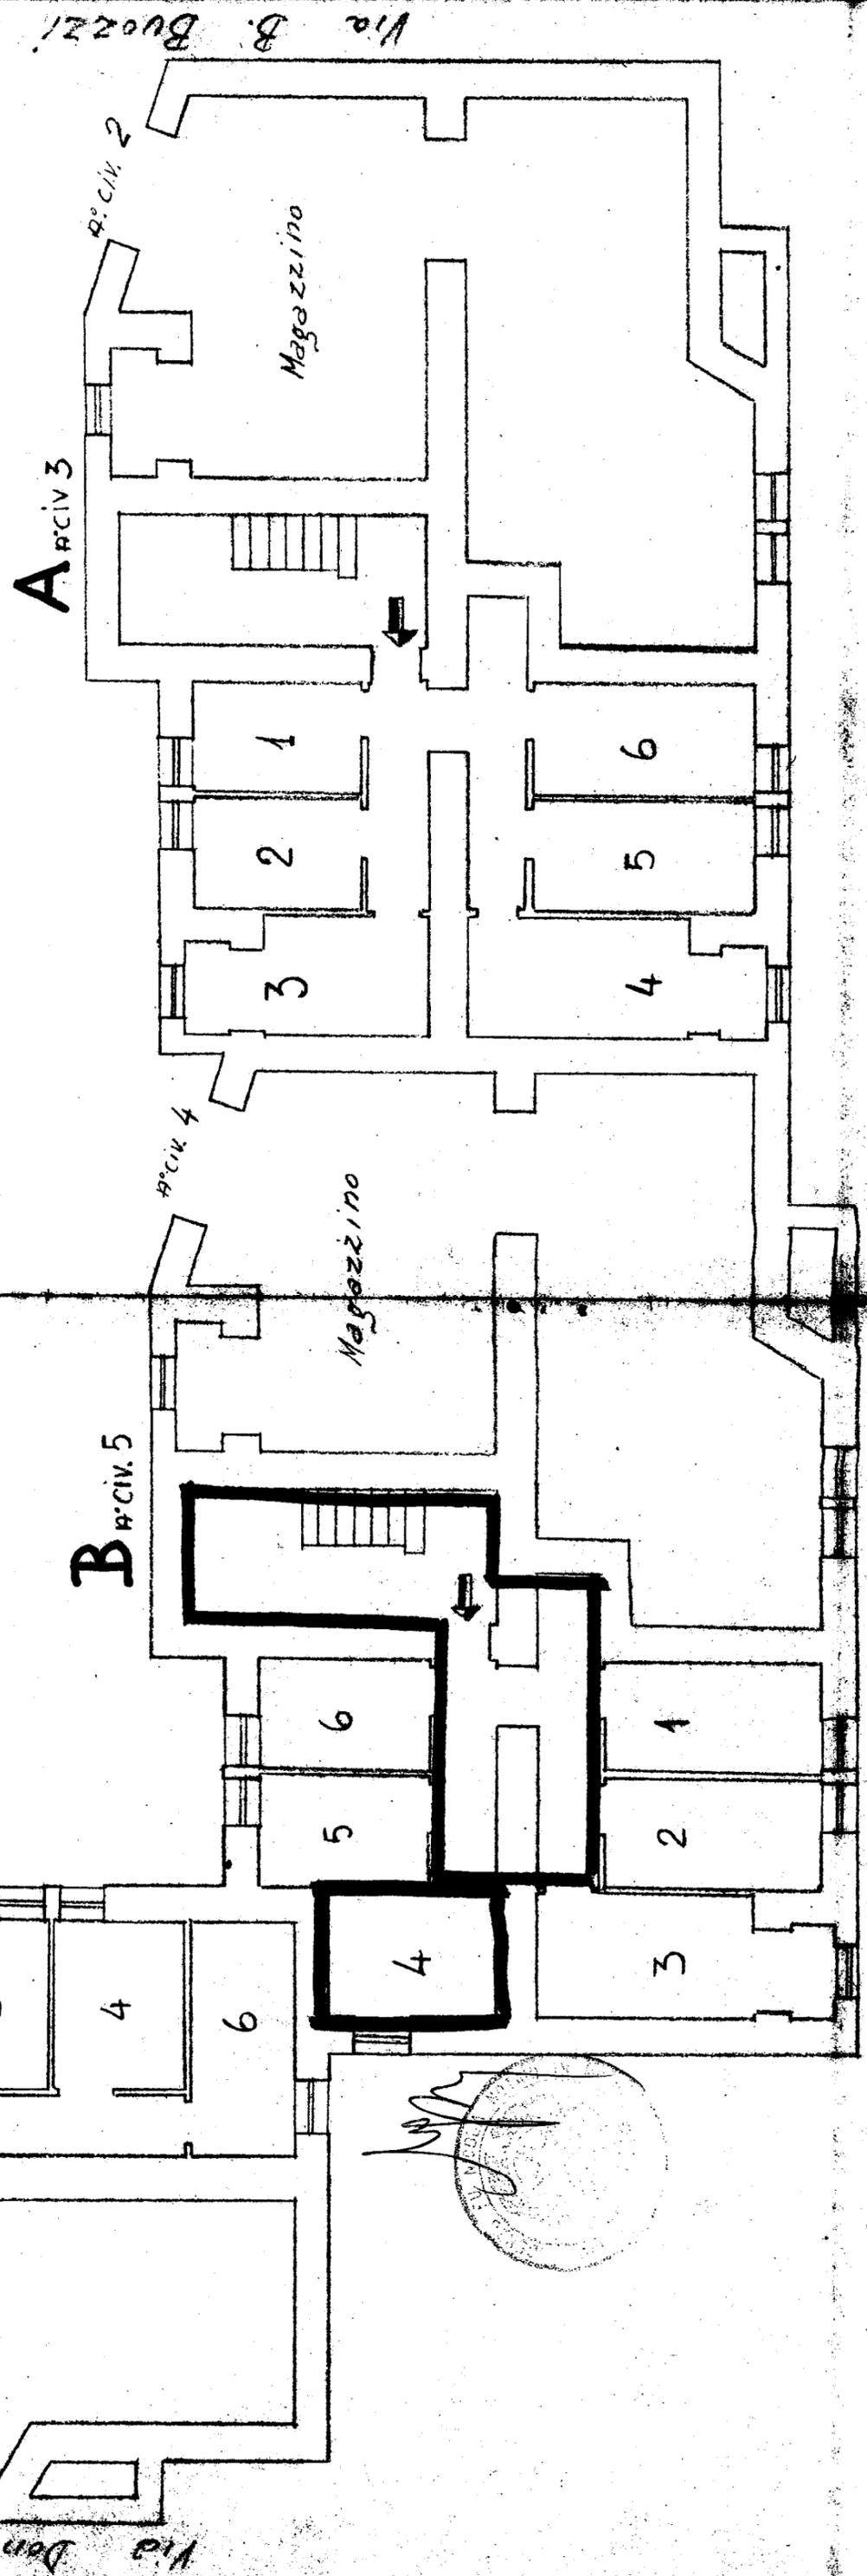

A R. CIV. 3

B R. CIV. 5

C R. CIV. 6

D R. CIV. 4

E R. CIV. 2

Via Alcide De Gasperi

Via B. Bozzi

Via Don Minzoni