

385240

Allegato

# CASE POPOLARI IN FASANO - Lotto 5<sup>o</sup>

SCALA 1:100

## PIANTA SCANTINATO

Largo Don Minzoni n°

Scantinato alla scala int.

Magazzino al Piano Terra-civ.

LARGO DON MINZONI


A n° CIV. 3

B n° CIV. 5

C n° CIV. 6

n° CIV. 2


n° CIV. 4

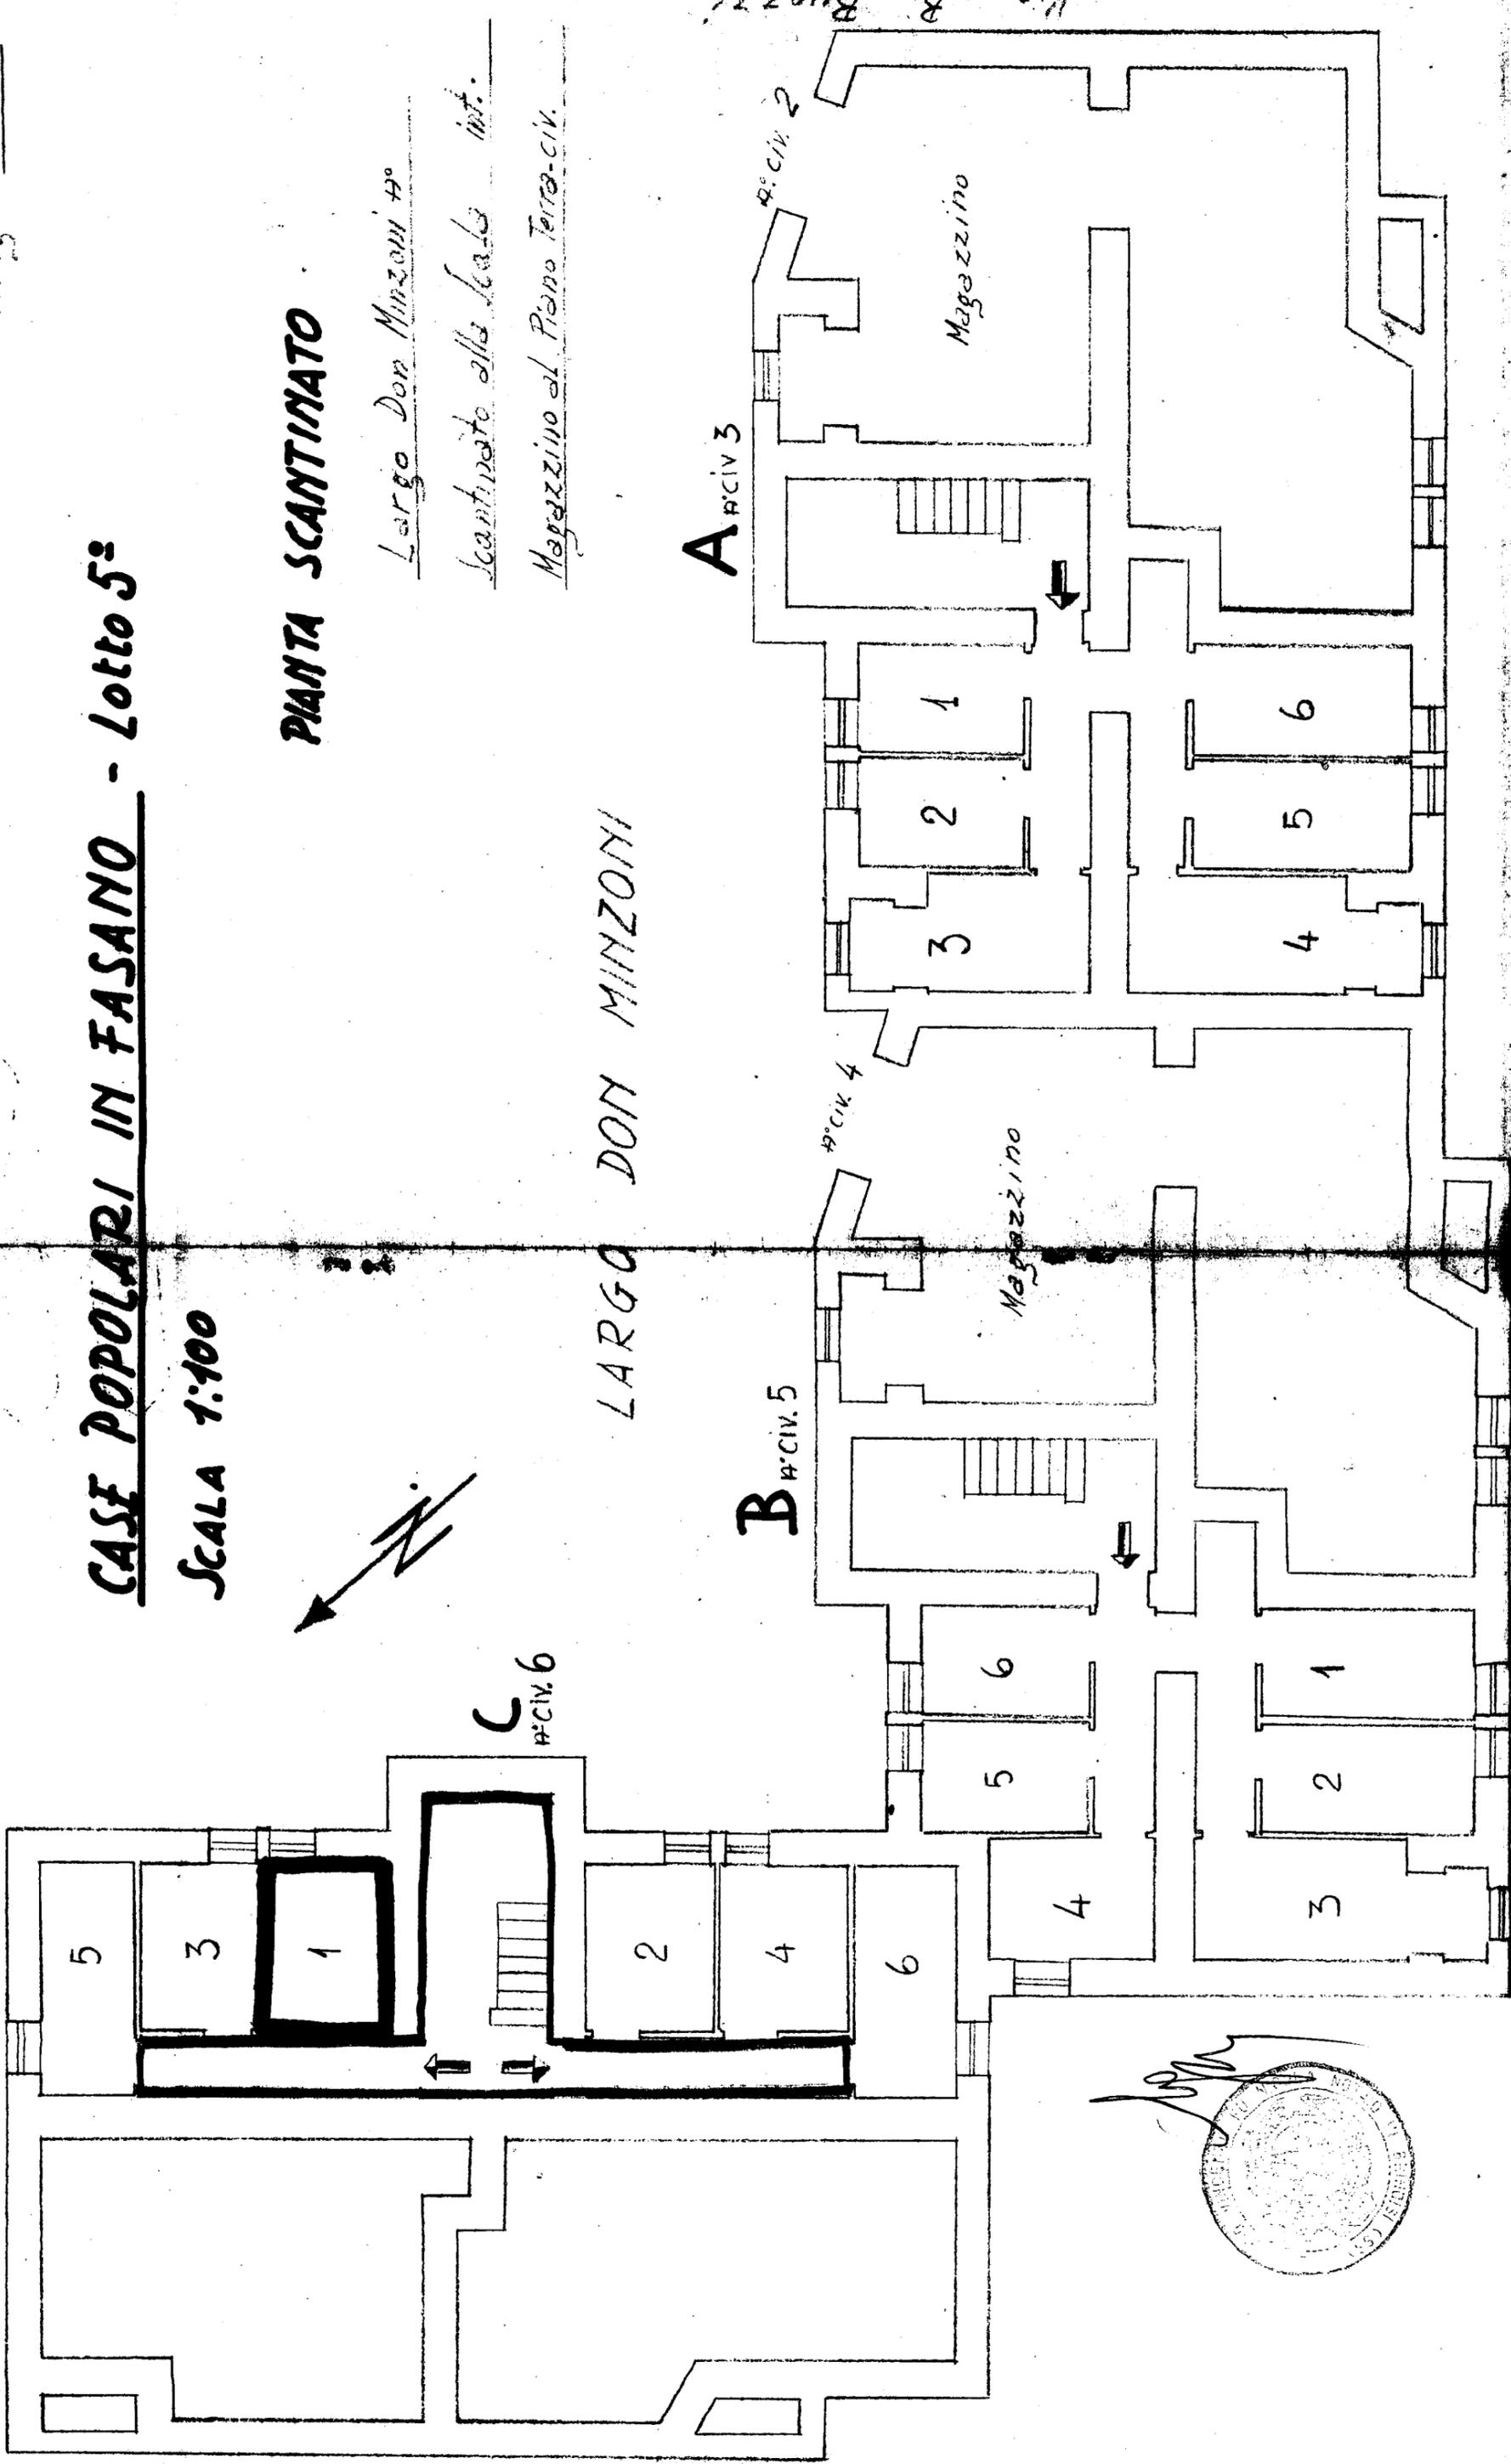

Via B. Buozzi

Via Don Minzoni

Via Alcide De Gasperi

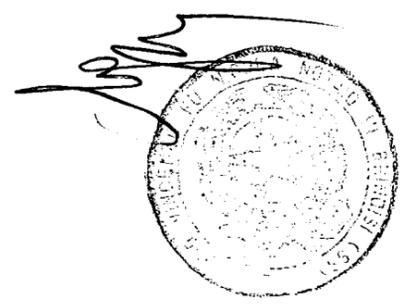

Allegato

# CASE POPOLARI in FASANO - Lott. 5°

Scala 1:100


## Pianta Piano Rialzato

Largo Don Minzoni n°

Appartamento alla scala int.

LARGO DON MINZONI

Via B. BUZZI

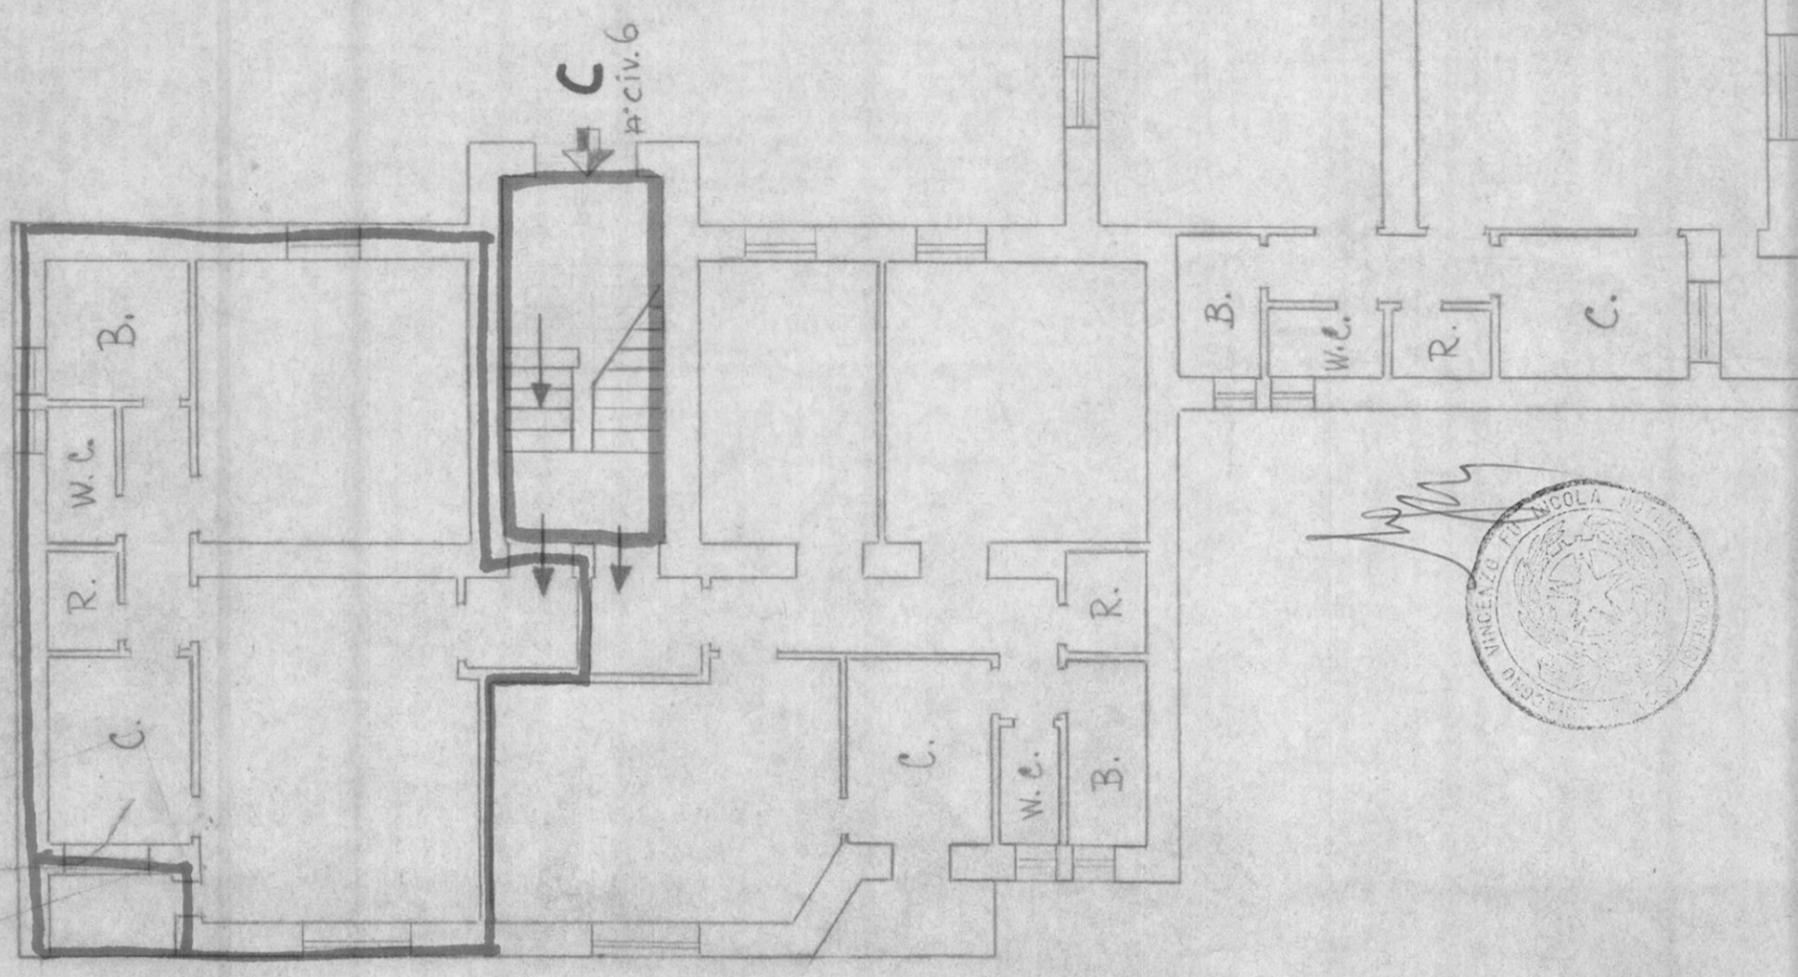

Via Don Minzoni



Via Alcide De Gasperi