


370258  
CASE POPOLARI IN OSTUNI - LOTTO 10°

SCALA 1:100


PIANTA PIANO PRIMO

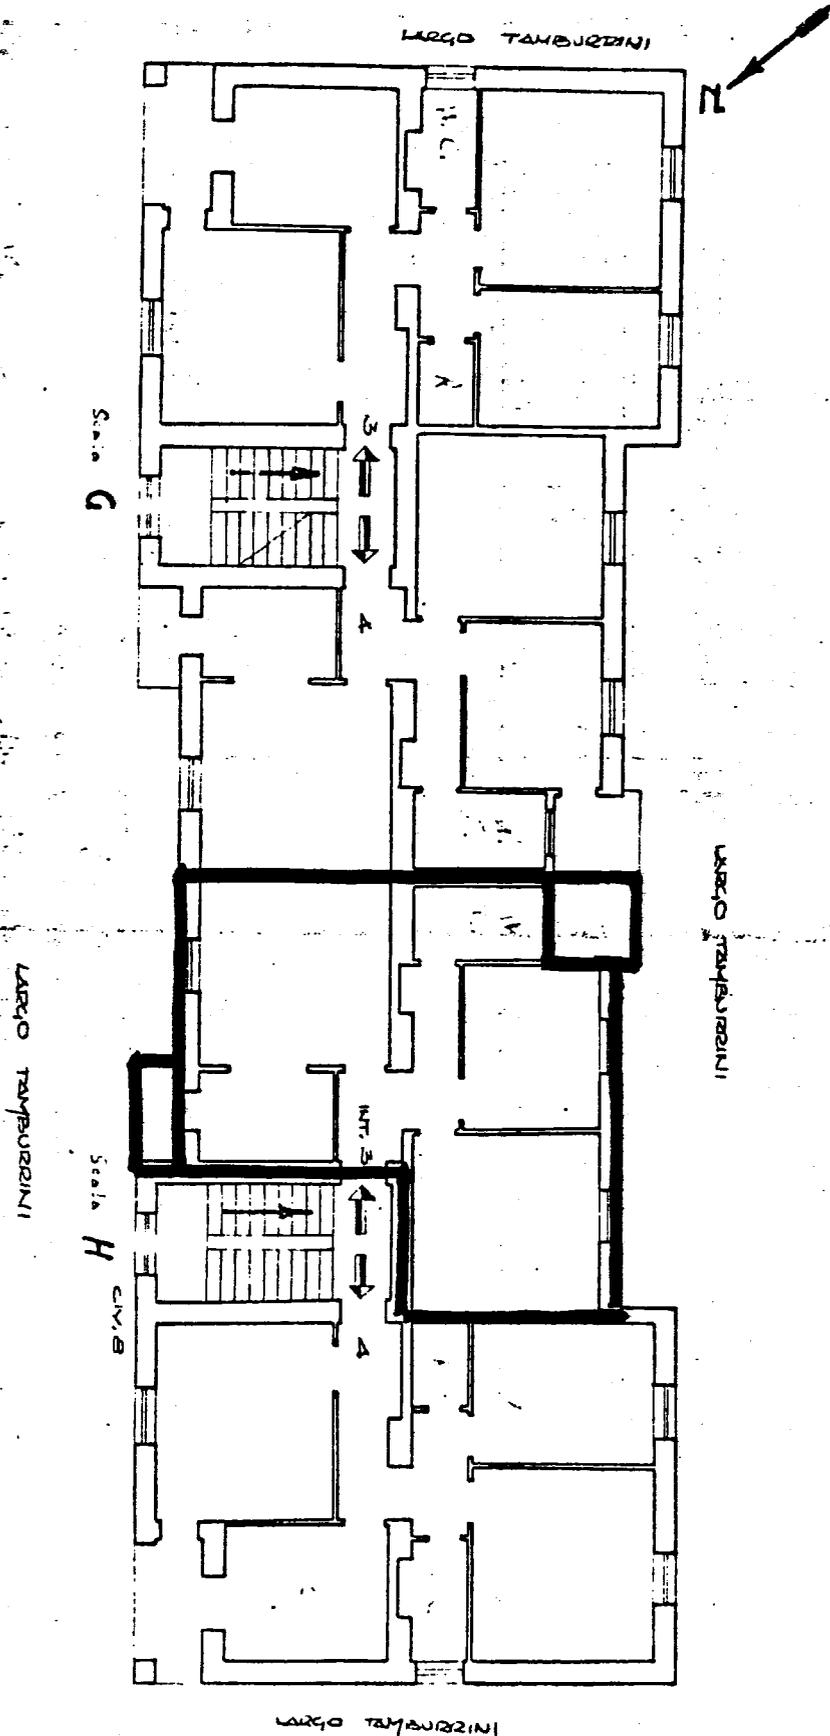

Superficie appait. mq  
42      icrande      "      -----  
Totale

CASE POPOLARI IN OSTUNI - LOTTO 10<sup>o</sup>

PIANTA SCANTINATO

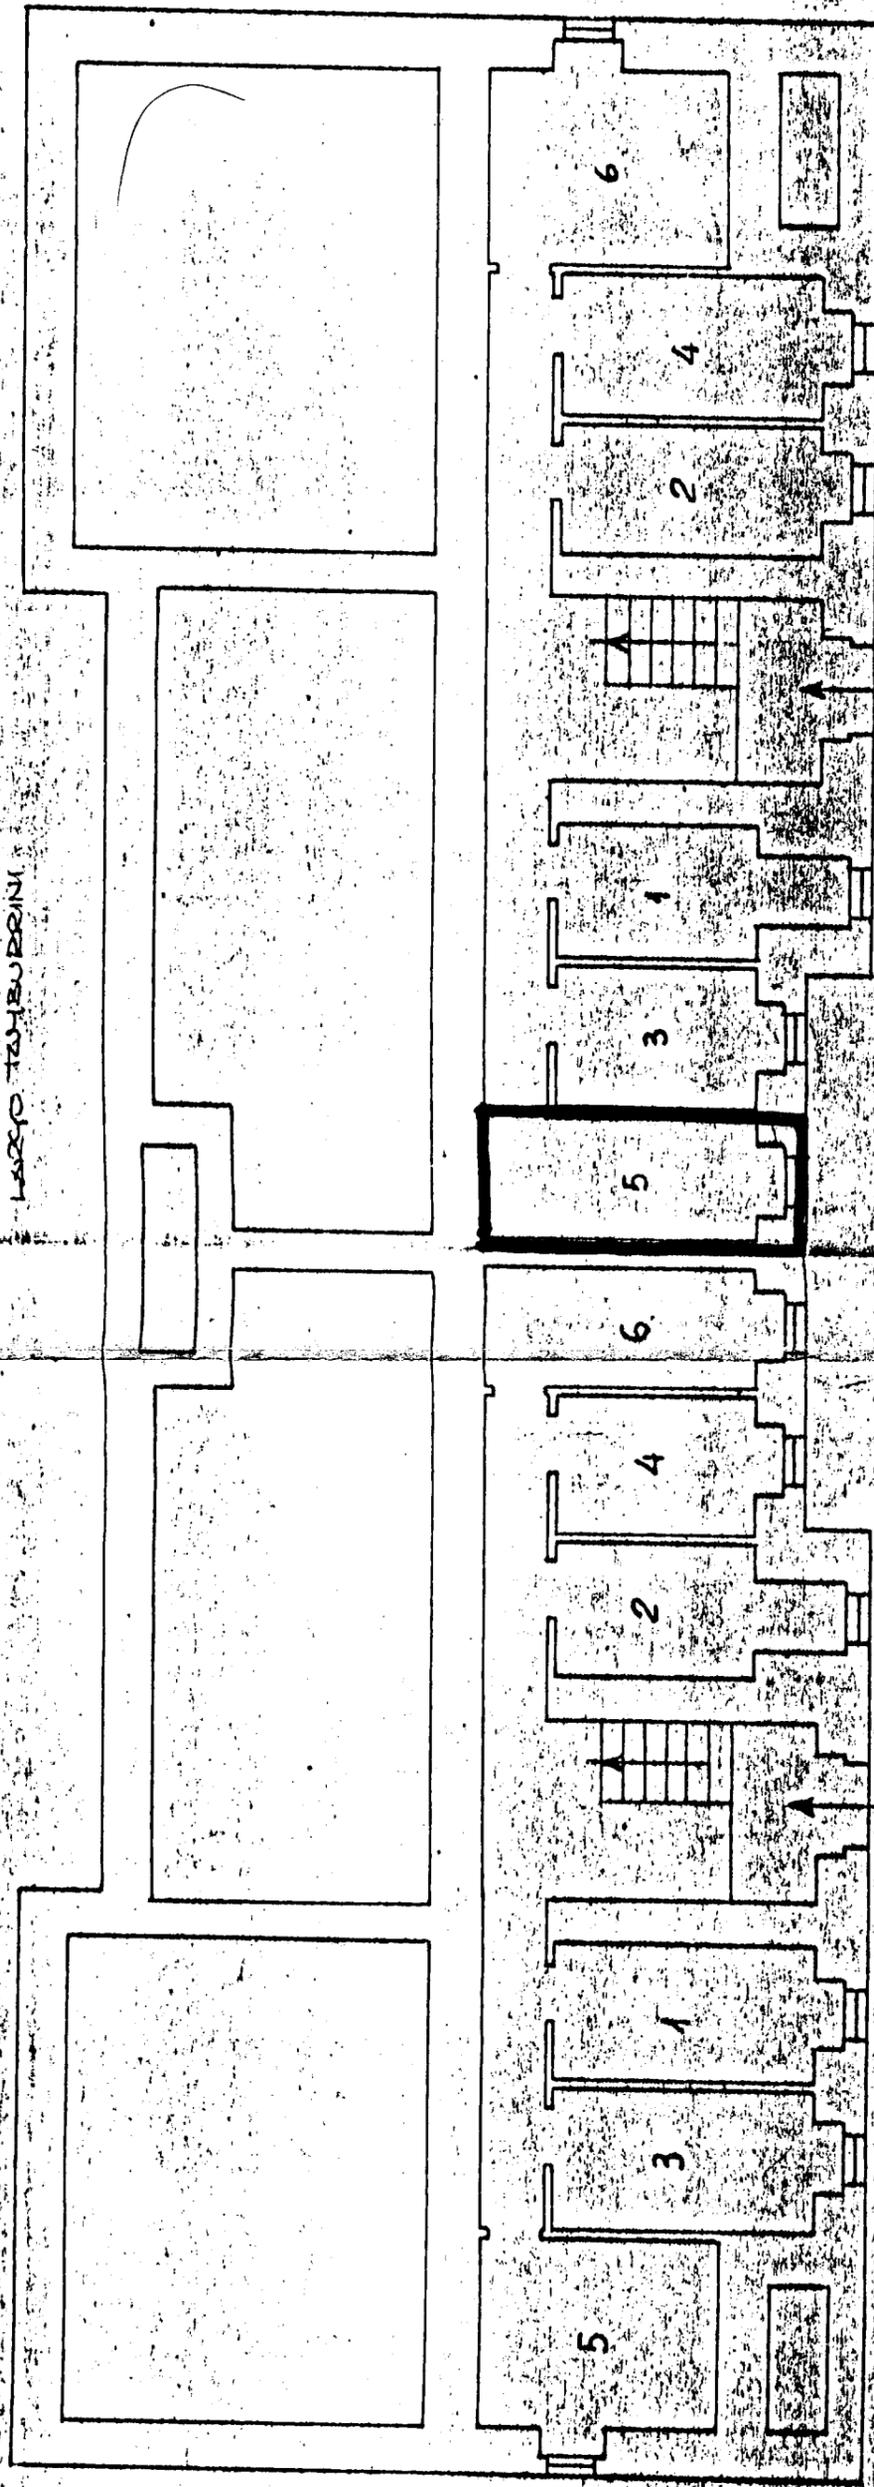

LARGO AVV. F. TANBURRINI

LARGO TANBURRINI

SCALA 1:100

LARGO TANBURRINI