

COMUNE DI OSTUNI - PROV. DI BRINDISI

CANT. RI 13575-15562

384395

FABB. A-B-C-D-E-F-G-H-I-L-M-N-O.

Proprietà

ALLEGATO D

GIUDEI

VICINALE

Aiuola

Aiuola

VIA

DA


DE

I.A.C.P.

Brindisi

Comune di OSTUNI
 Provincia di BRINDISI
 CANTIERE N° 13575 (GESTIONE INA-CASA)
 Fabbricato B
 Località - Melogna
 Via da denominare - Scala Unica

PIANTA PIANO SCANTINATO

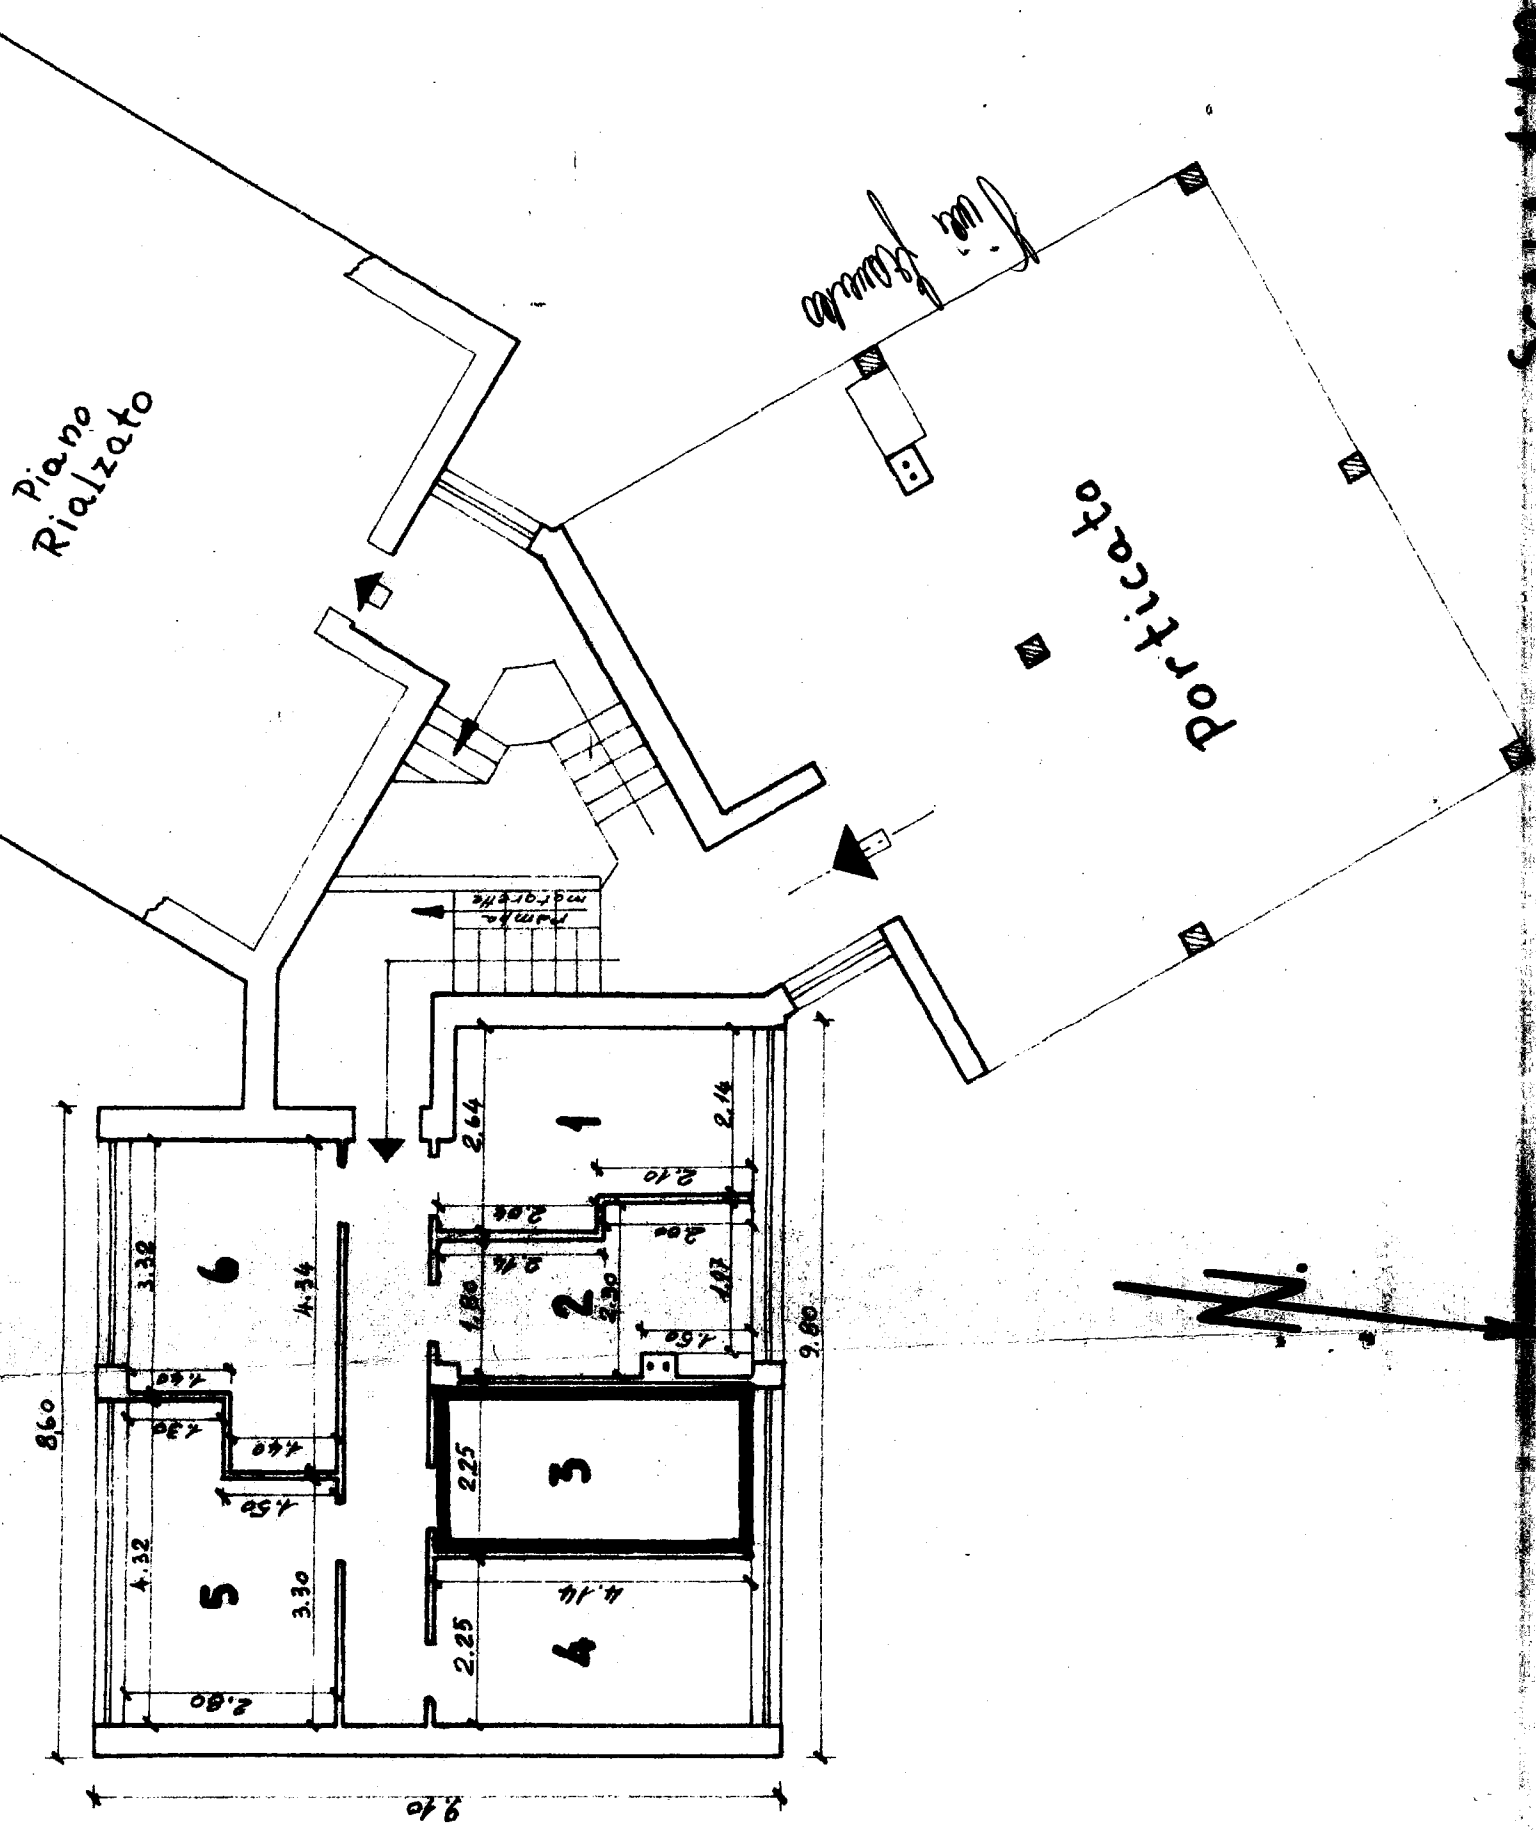

RISCATTO

int. 1
 int. 2
 int. 3
 int. 4
 int. 5
 int. 6

Int. CIV.

Data della compilazione Ottobre 1960


SCALA 1:100

Comune di Ostuni
Provincia di BRINDISI
CANTIERE N° 13575 (GESTIONE LINA CASA)
Fabbricato B
Località: Melogno
Vio da denominare Scala Unica

PANTA FERRAZZA

ALLEGATO C

RISCATTO

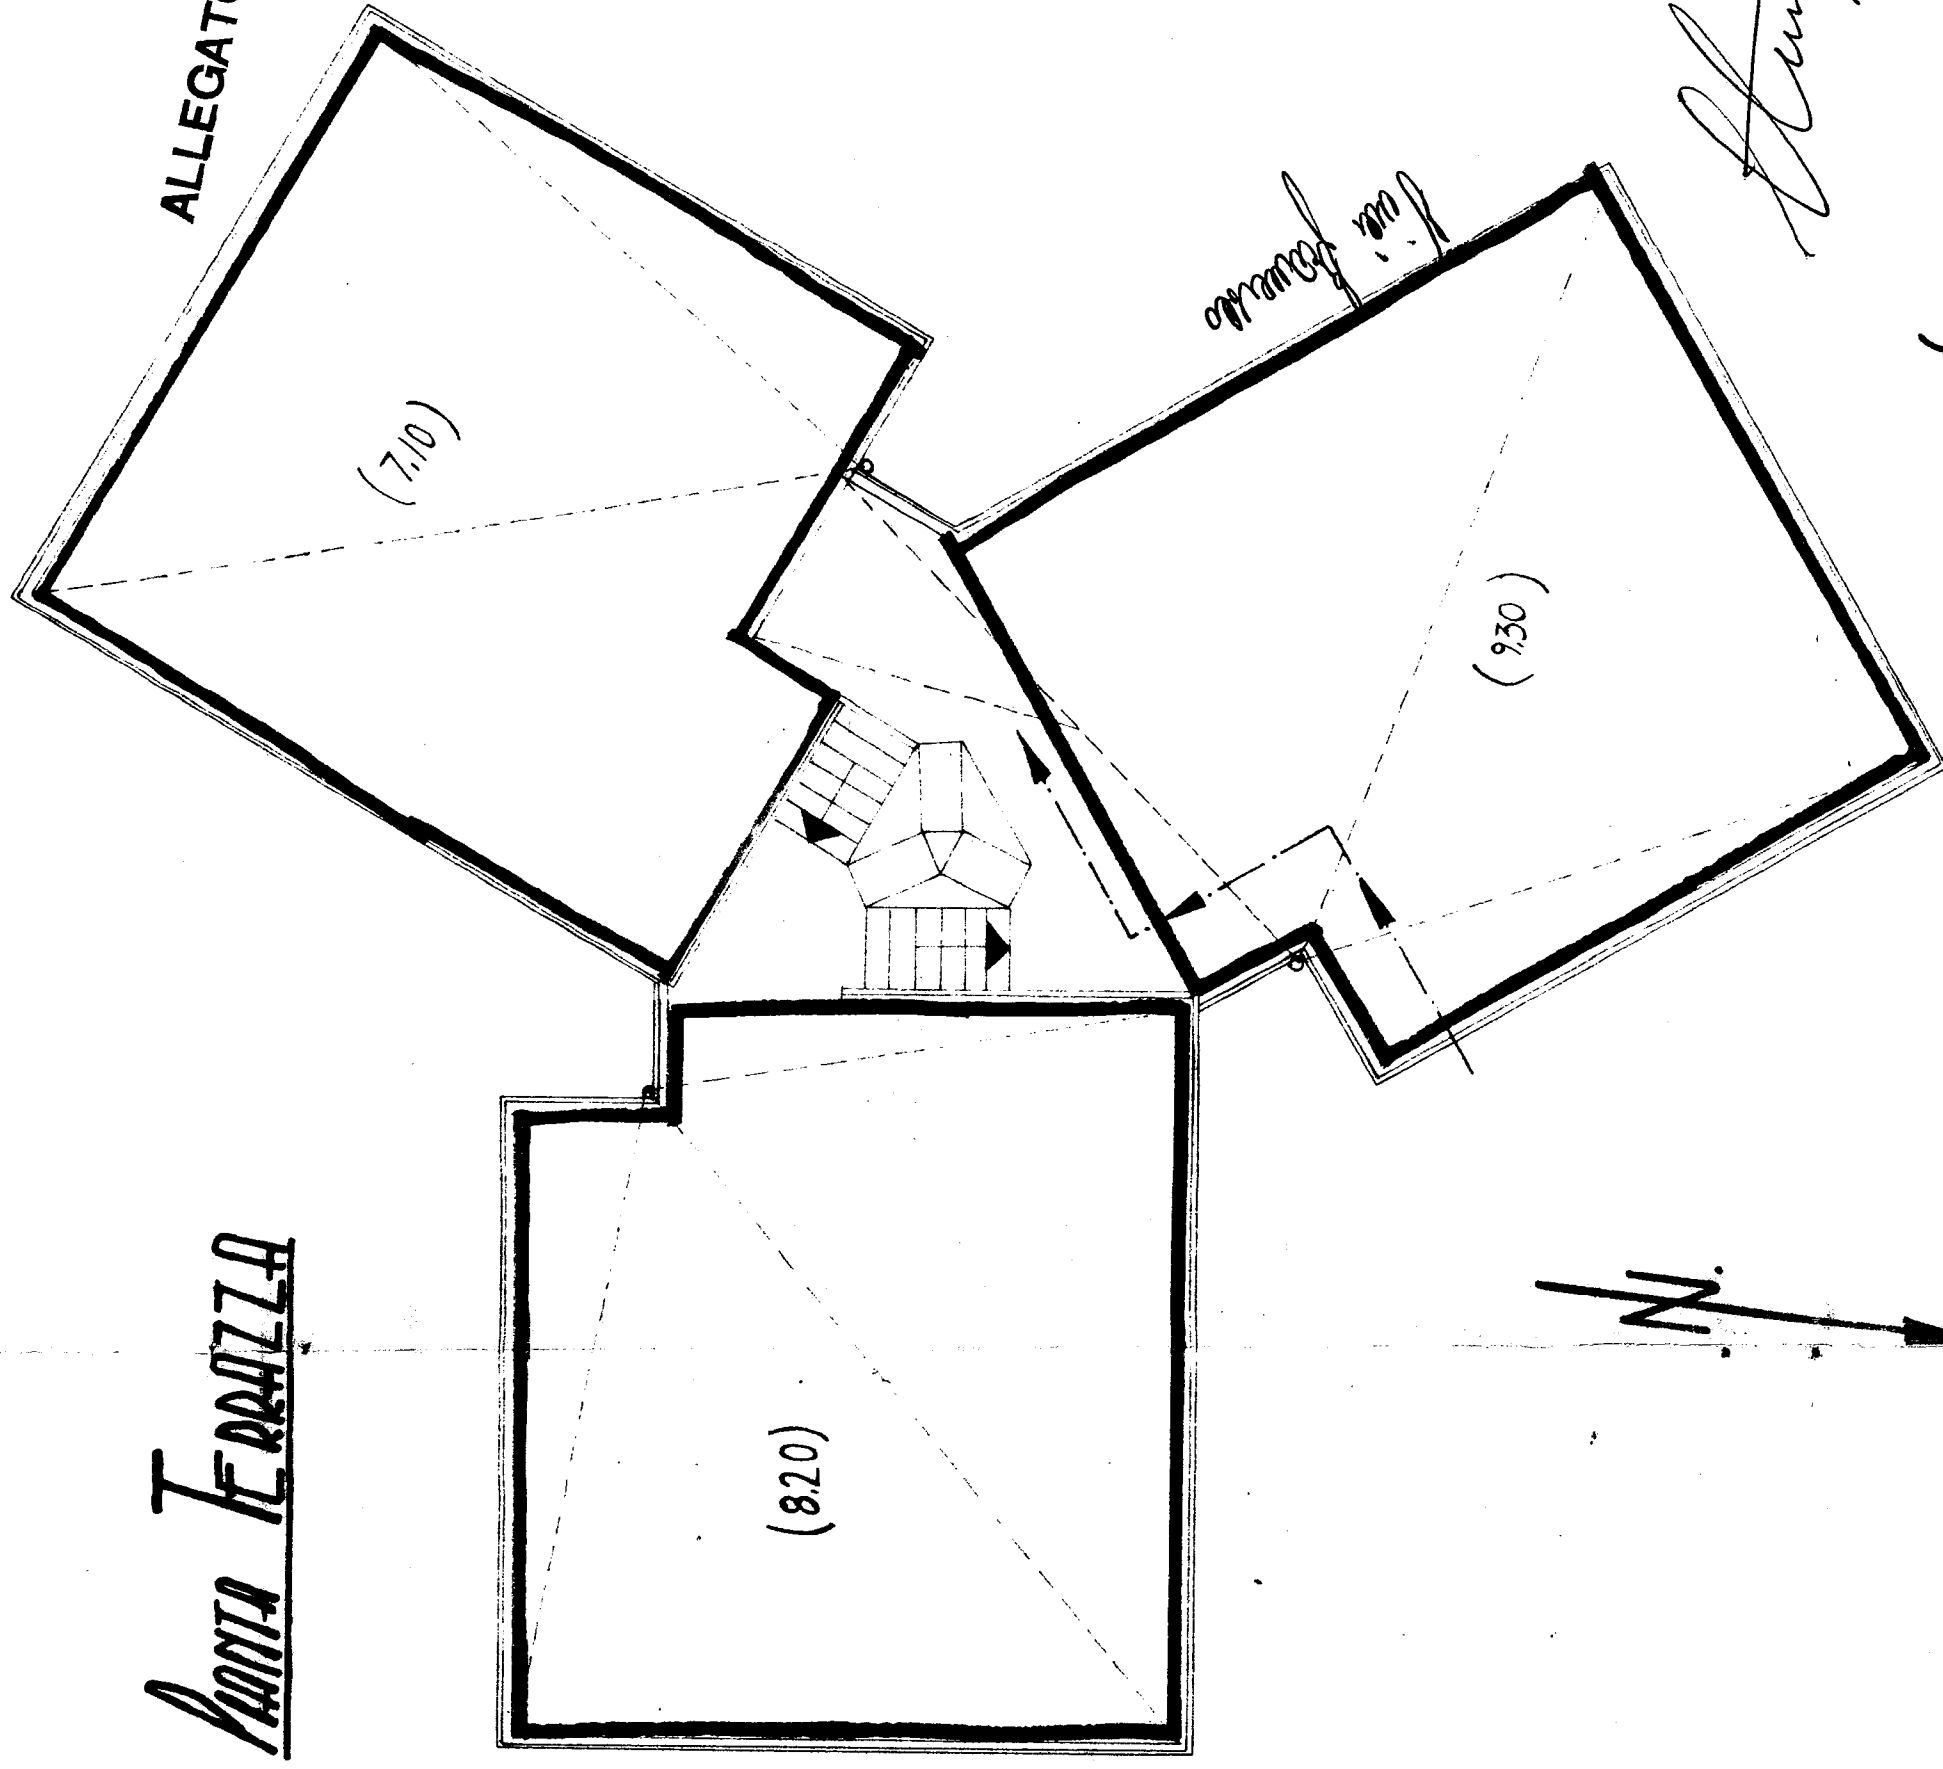

[Handwritten signature]

Data della compilazione Ottobre 1960

Scala 1:100