

ISTITUTO AUTONOMO CASE POPOLARI


BRINDISI

CASE POPOLARI IN FIANCAVILLA - F.m.

LOTTO 4^o

Scala 1:1000


UBICAZIONE

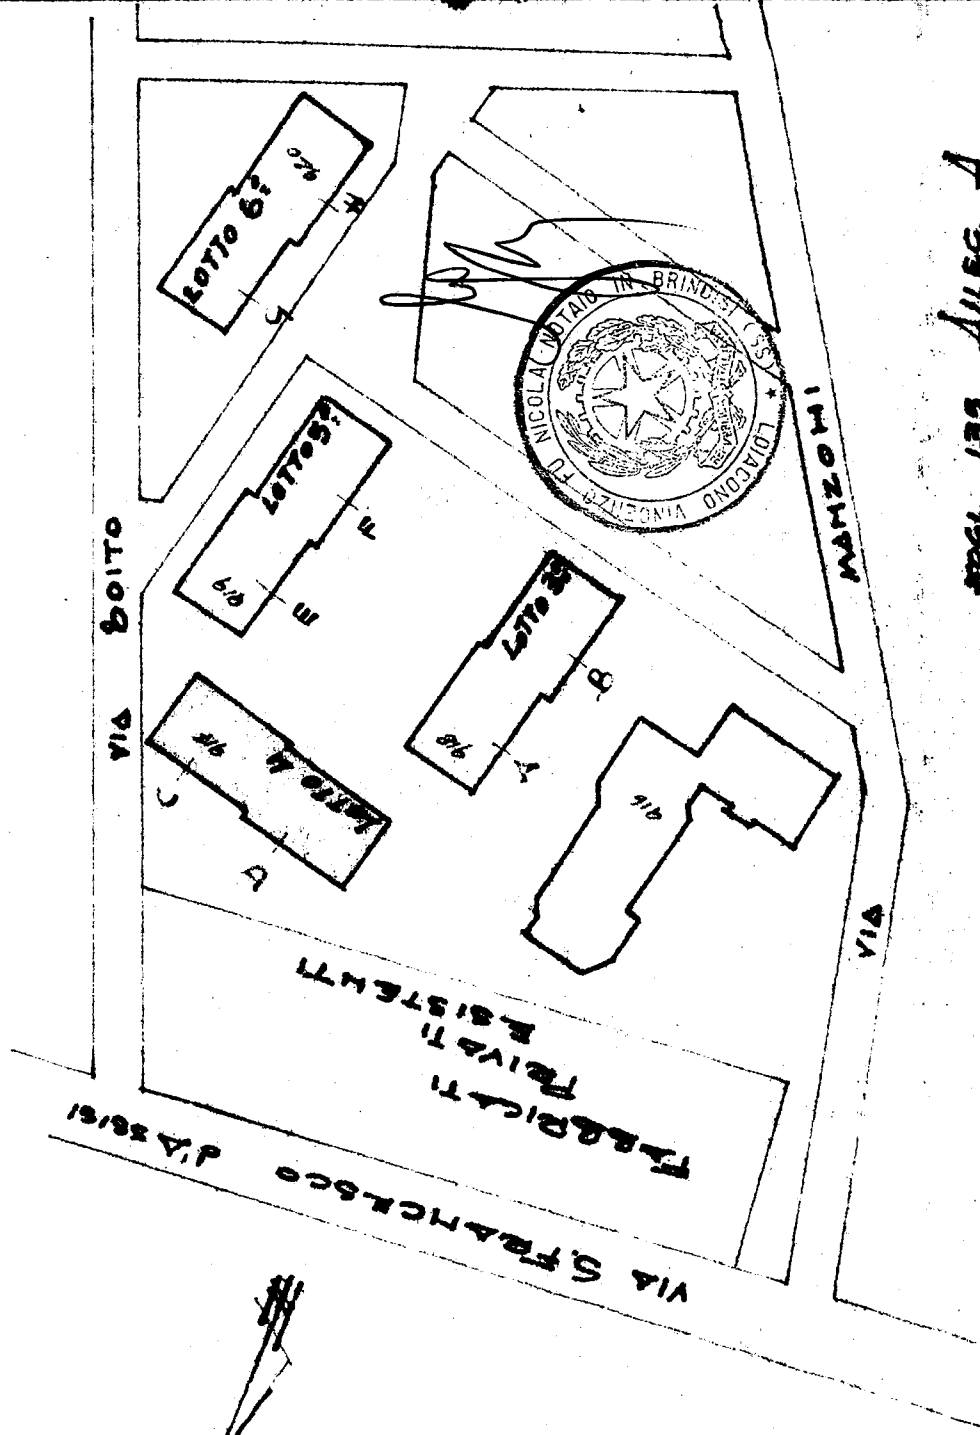

pag. 135 Alleg. A

Pianta Piano Primo

322288

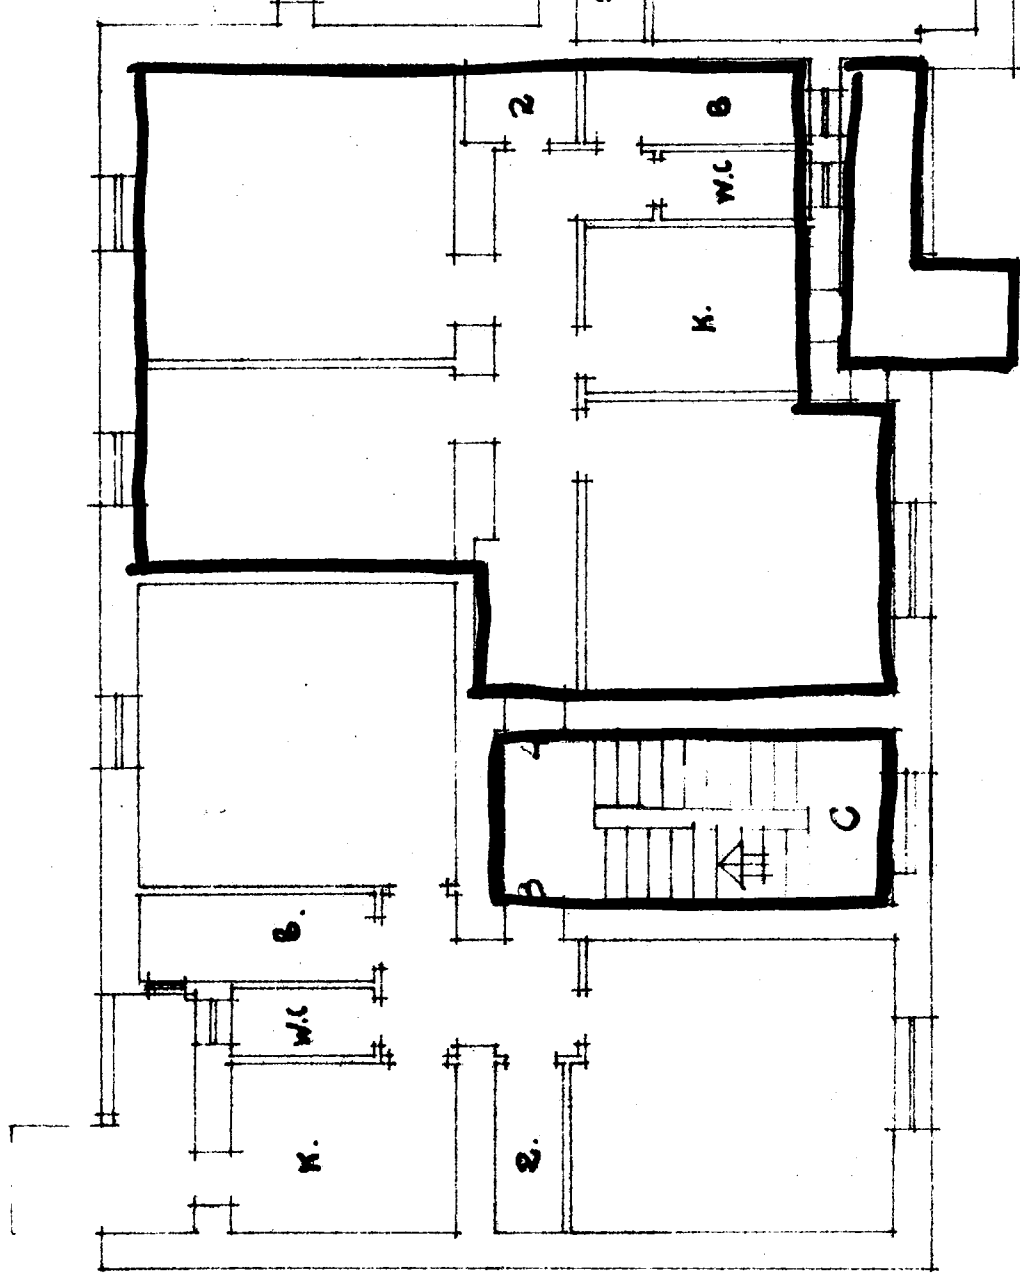

Allegato
 APPARTAMENTO ALLA Scala C int. 4
 VIA _____ nr. _____


ISTITUTO AUTONOMO CASE POPOLARI

BEINISI

CASE POPOLARI IN FRAZIONCILLA, FRA


LOTTO 4°

UBICAZIONE
Scala 1:1000

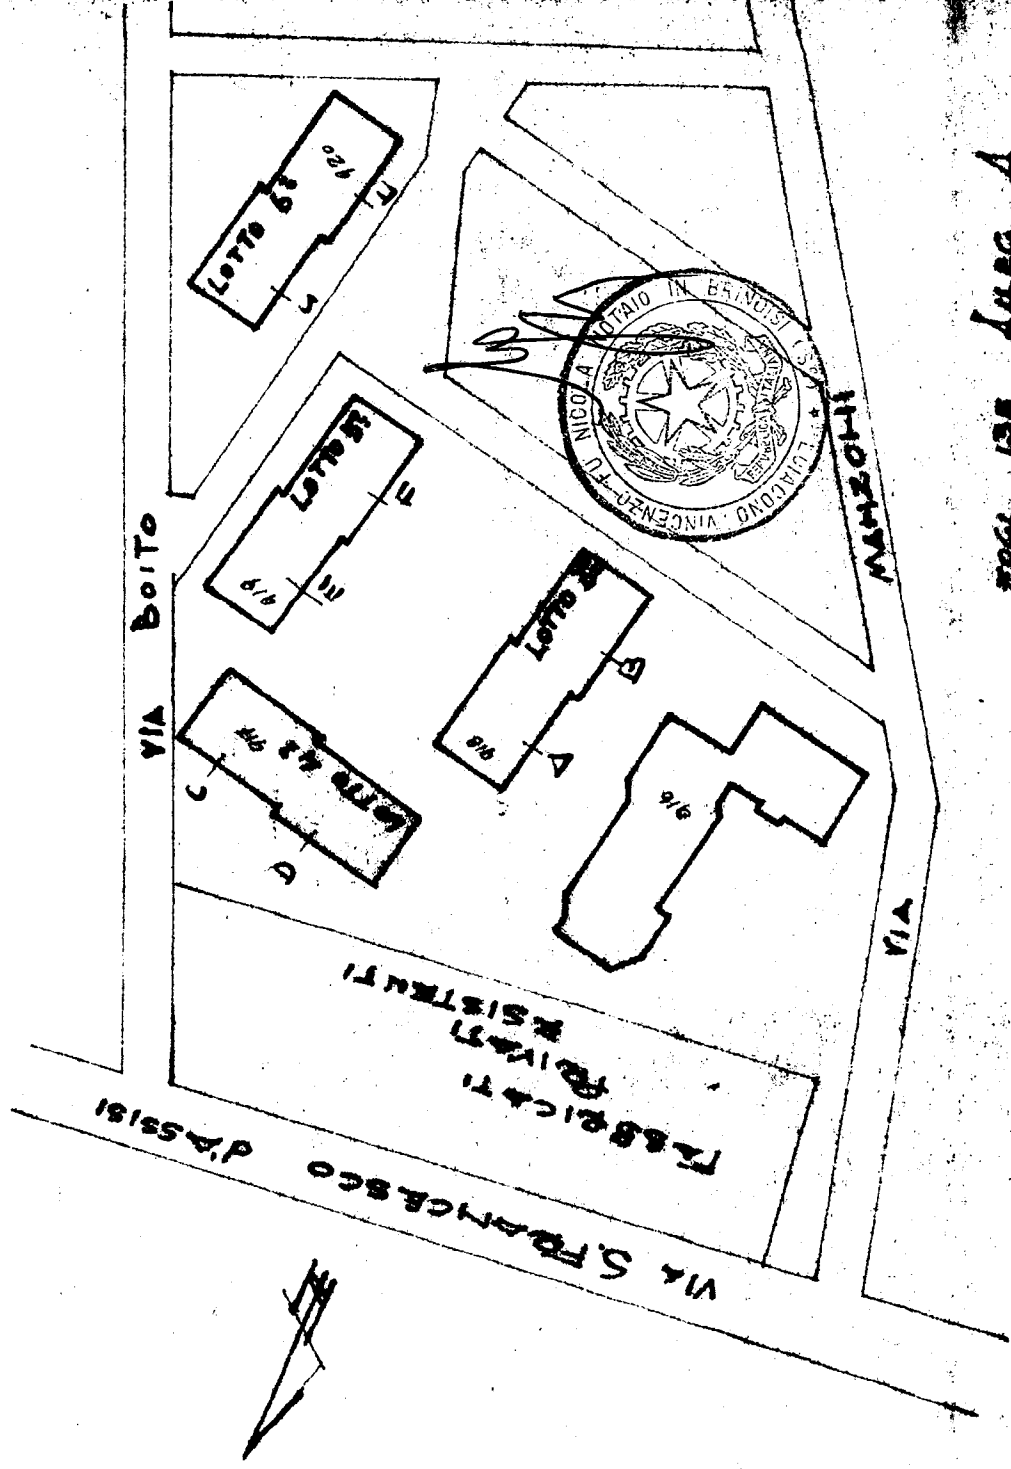

FOGL. 138 Lucc. A

PIANTA PIANO SCANTINATO

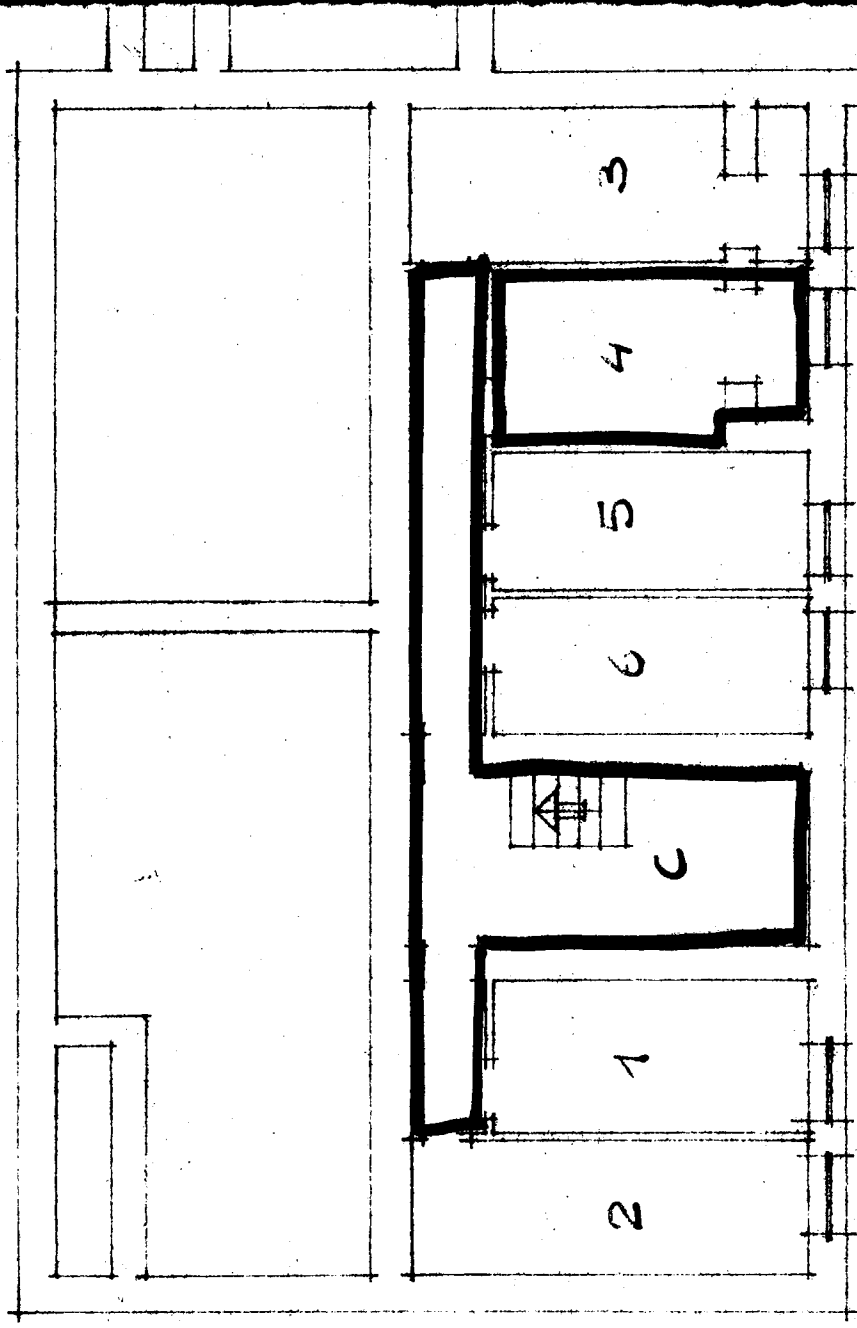

Allegato
APPENDIMENTO alla Scala C int. 4
na