


CASE POPOLARI in S. Pietro V.

377618

Scala 1:100

Lotto 1°

Pianta Piano

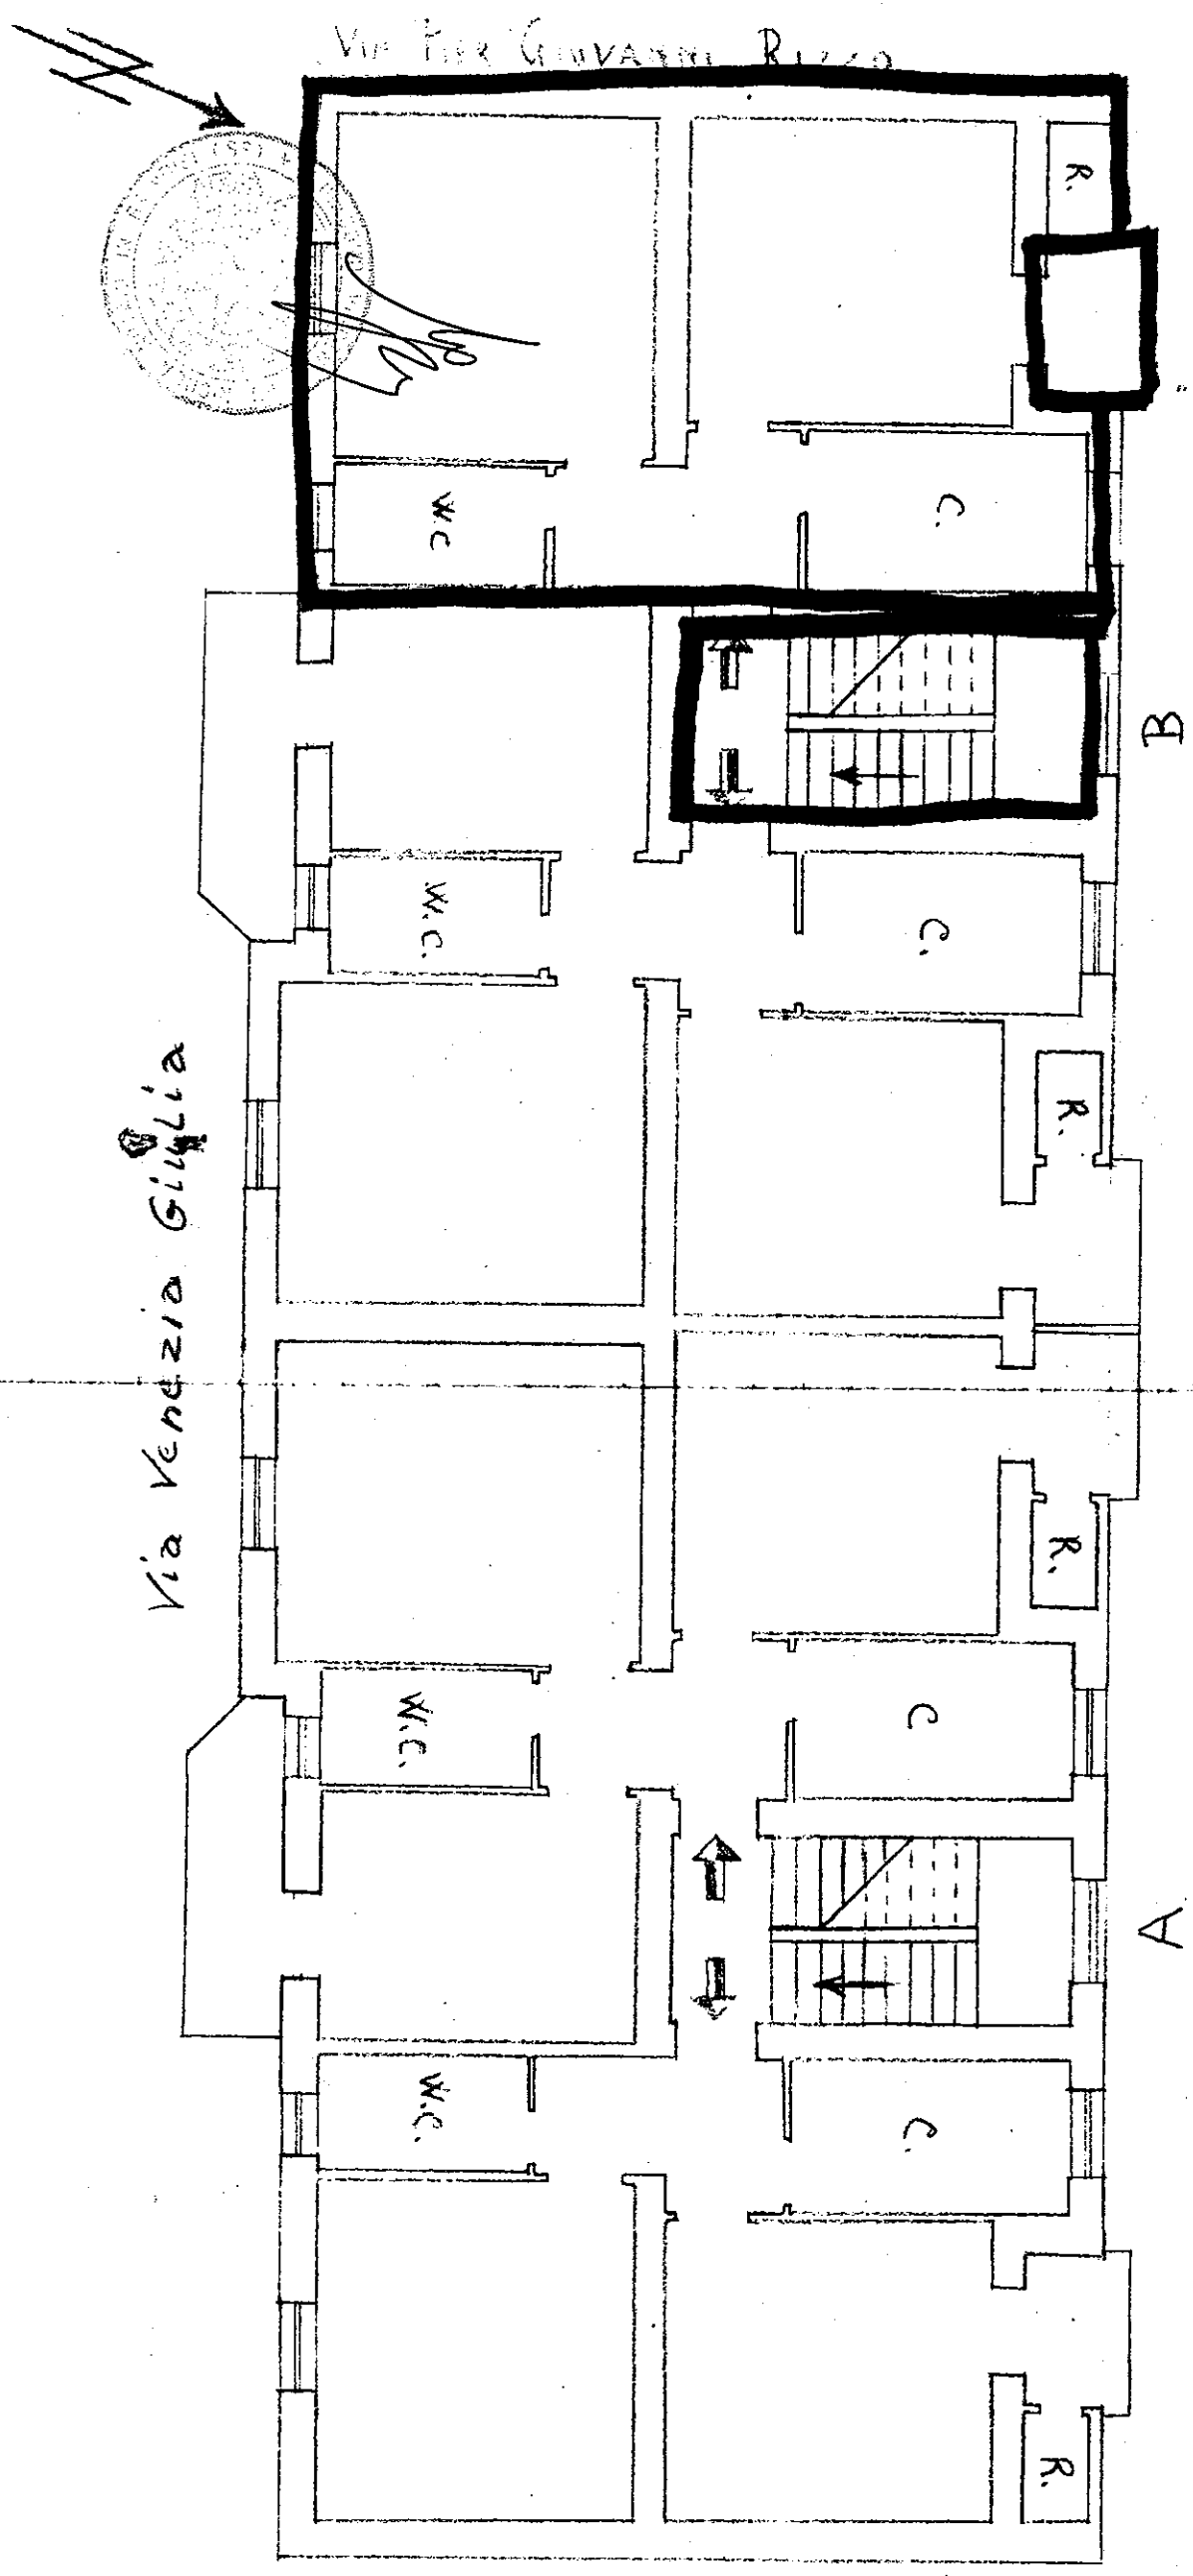

Via Venezia Giulia

Via Pier Giovanni Rizzo

VIA CATALDO FIORE