

CASE POPOLARI IN BRINDISI - LOTTO 9:

Scala 1:100


PIANTA PIANO

Allegato

Via Campania n°

Appartamento alla Scala int.

Via Liguria

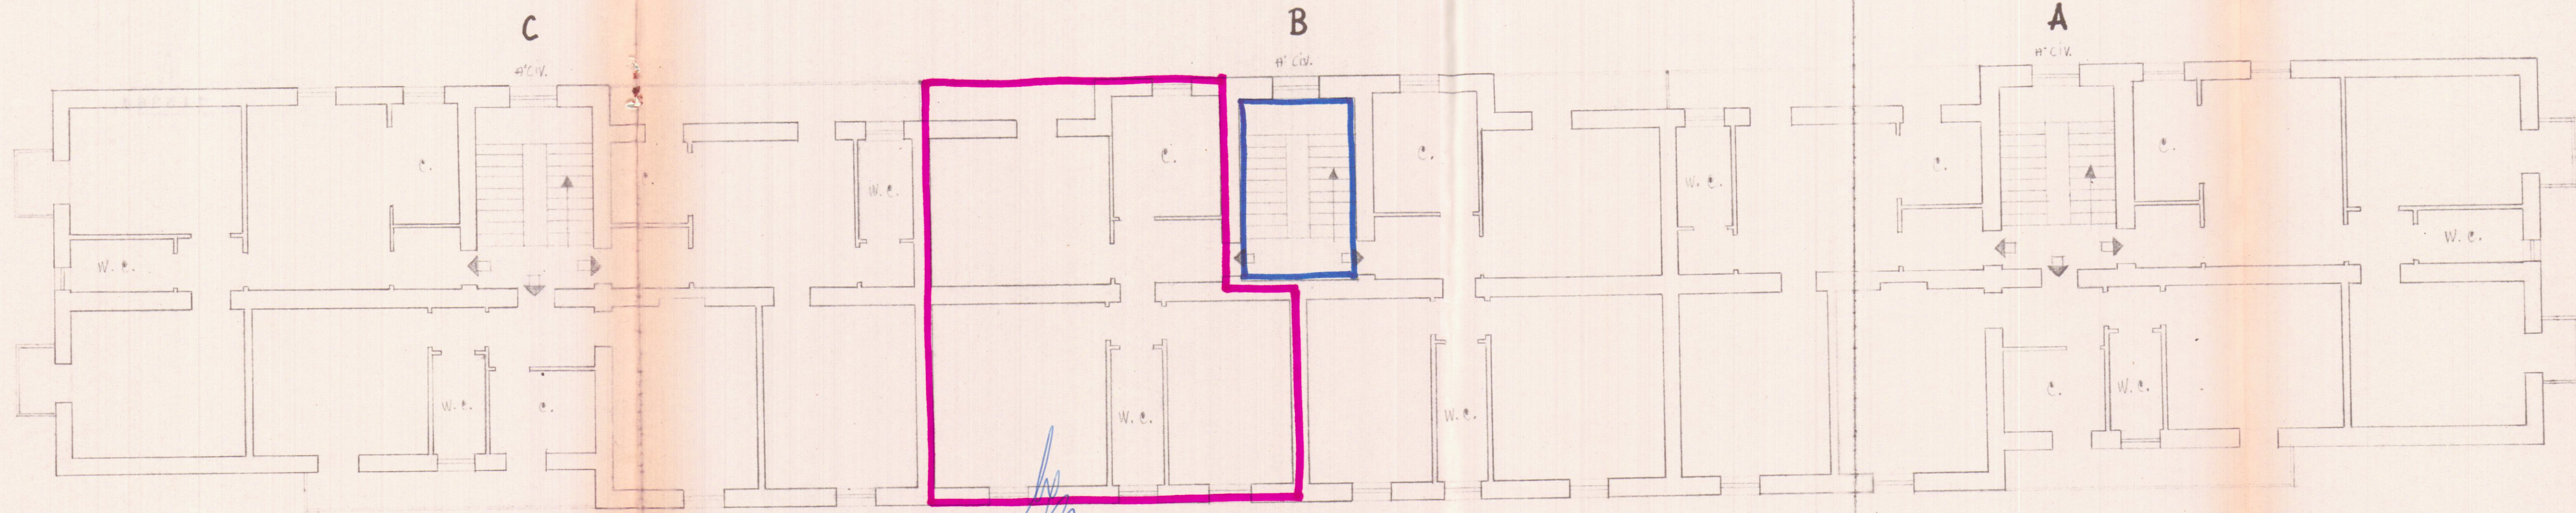

Via Marche

Via Sicilia