


COMUNE DI BRINDISI
CANTIERE 16481
COOP. DOMUS

383994

Scala 1:100

A

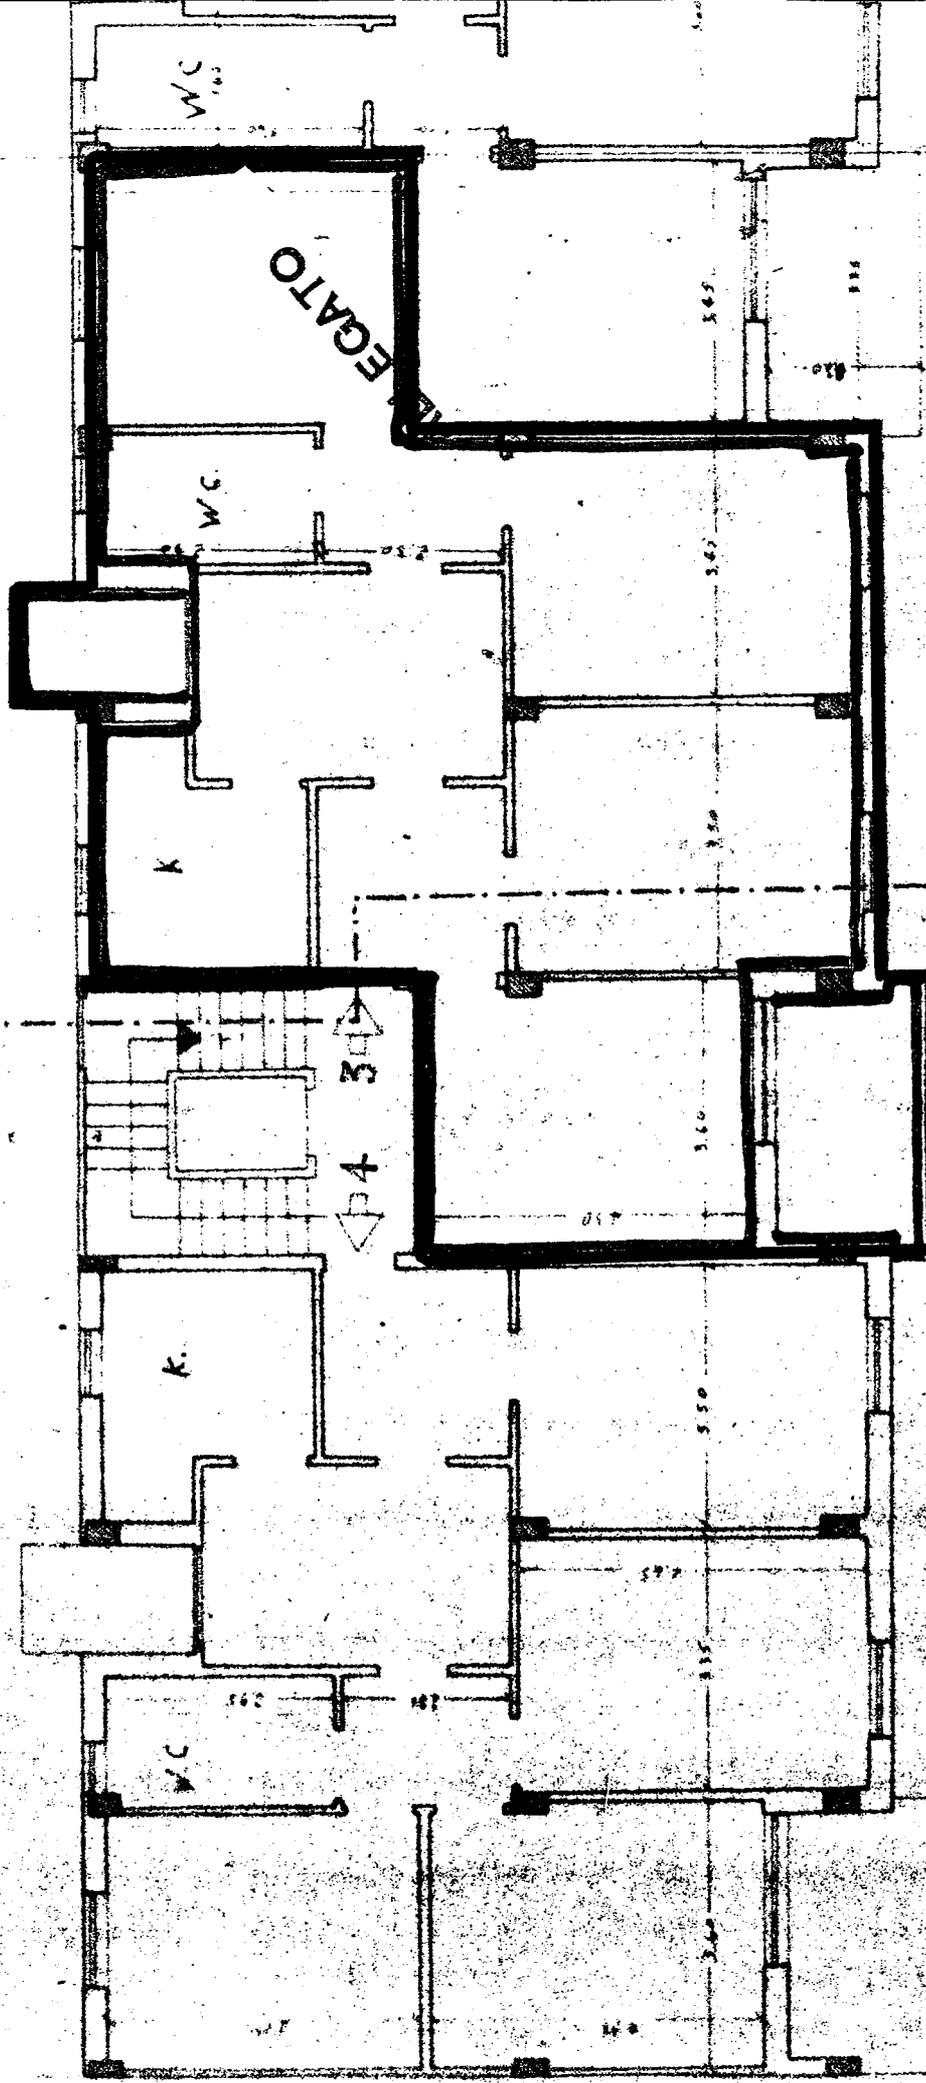

PIANTA PIANO
SECONDO


Coop. NETTINO

COMUNE DI BRINDISI
 CANTIERE 16481
 COOP. DOMUS

scala 1:100


- 5 Di Iorio Mario
- 6 Laura Giuseppe
- 7 Di Silva Tommaso
- 8 Quarta Arturo

Pianta Piano Terra

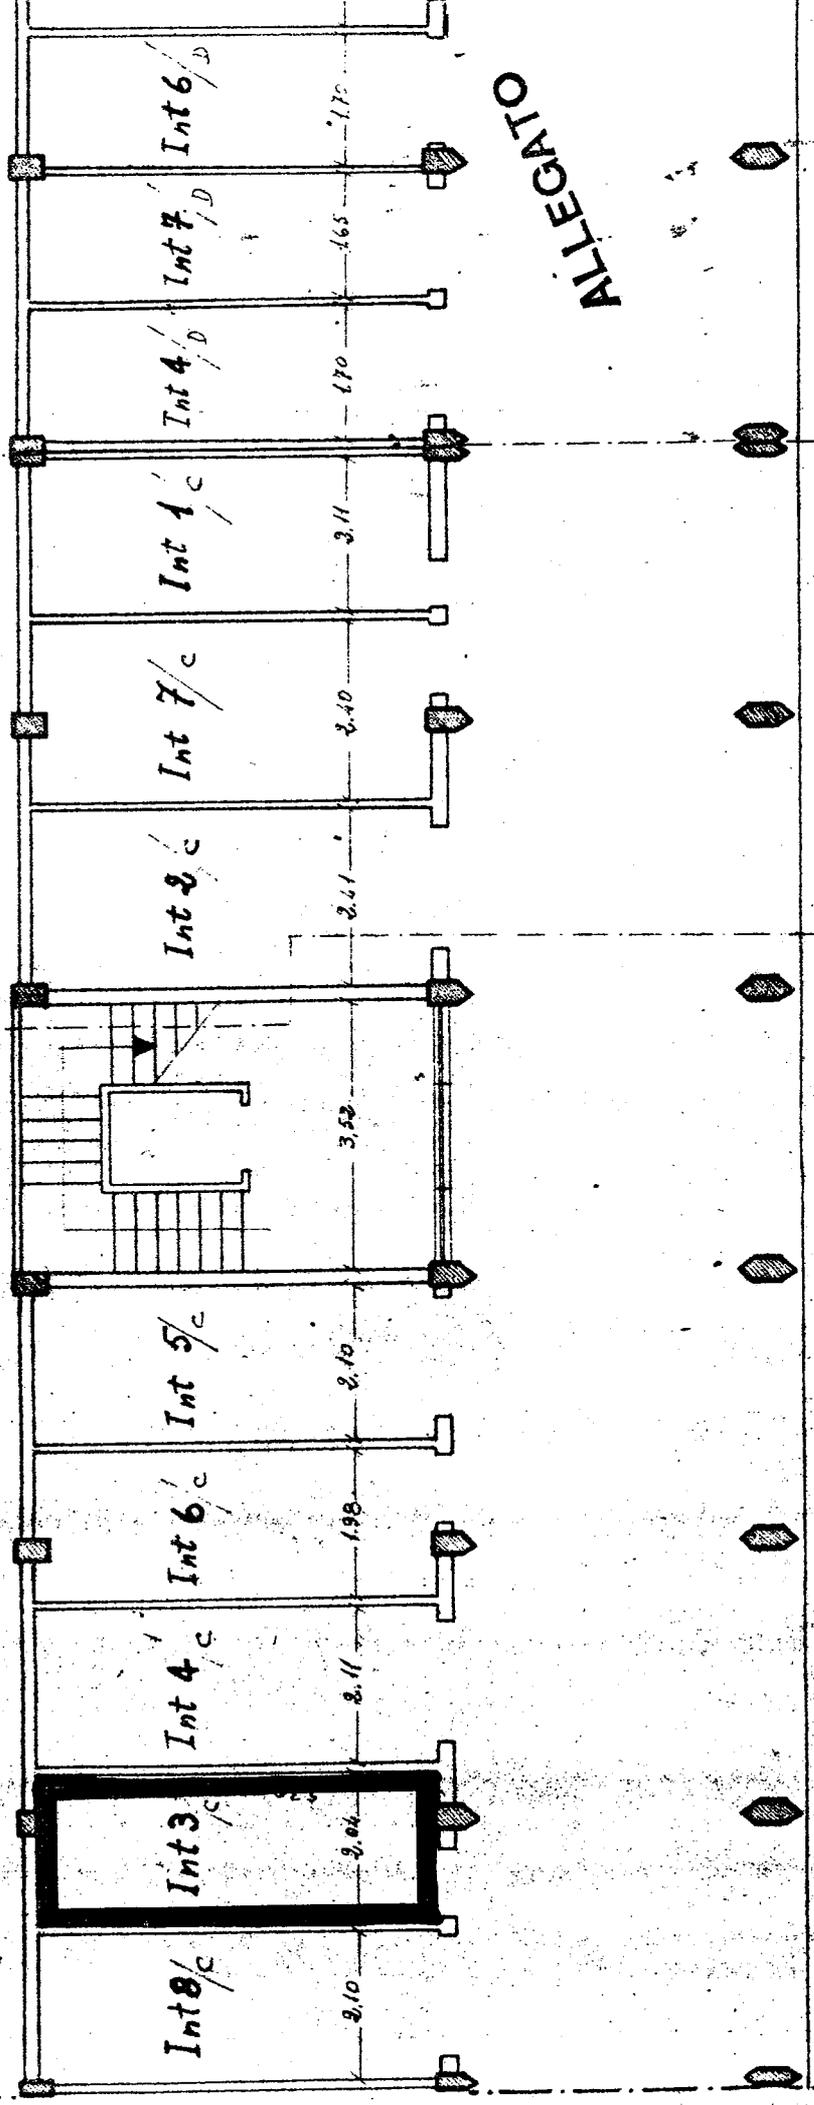

coop. domus

COMUNE DI BRINDISI
 PROVINCIA DI BRINDISI
 Cantiere N° 16481 - "Coop. Neptune - Domus - Venere - Nuova Brindisi"
 Fabbricati: 4° 5
 Località:
 Via Tor Pisani

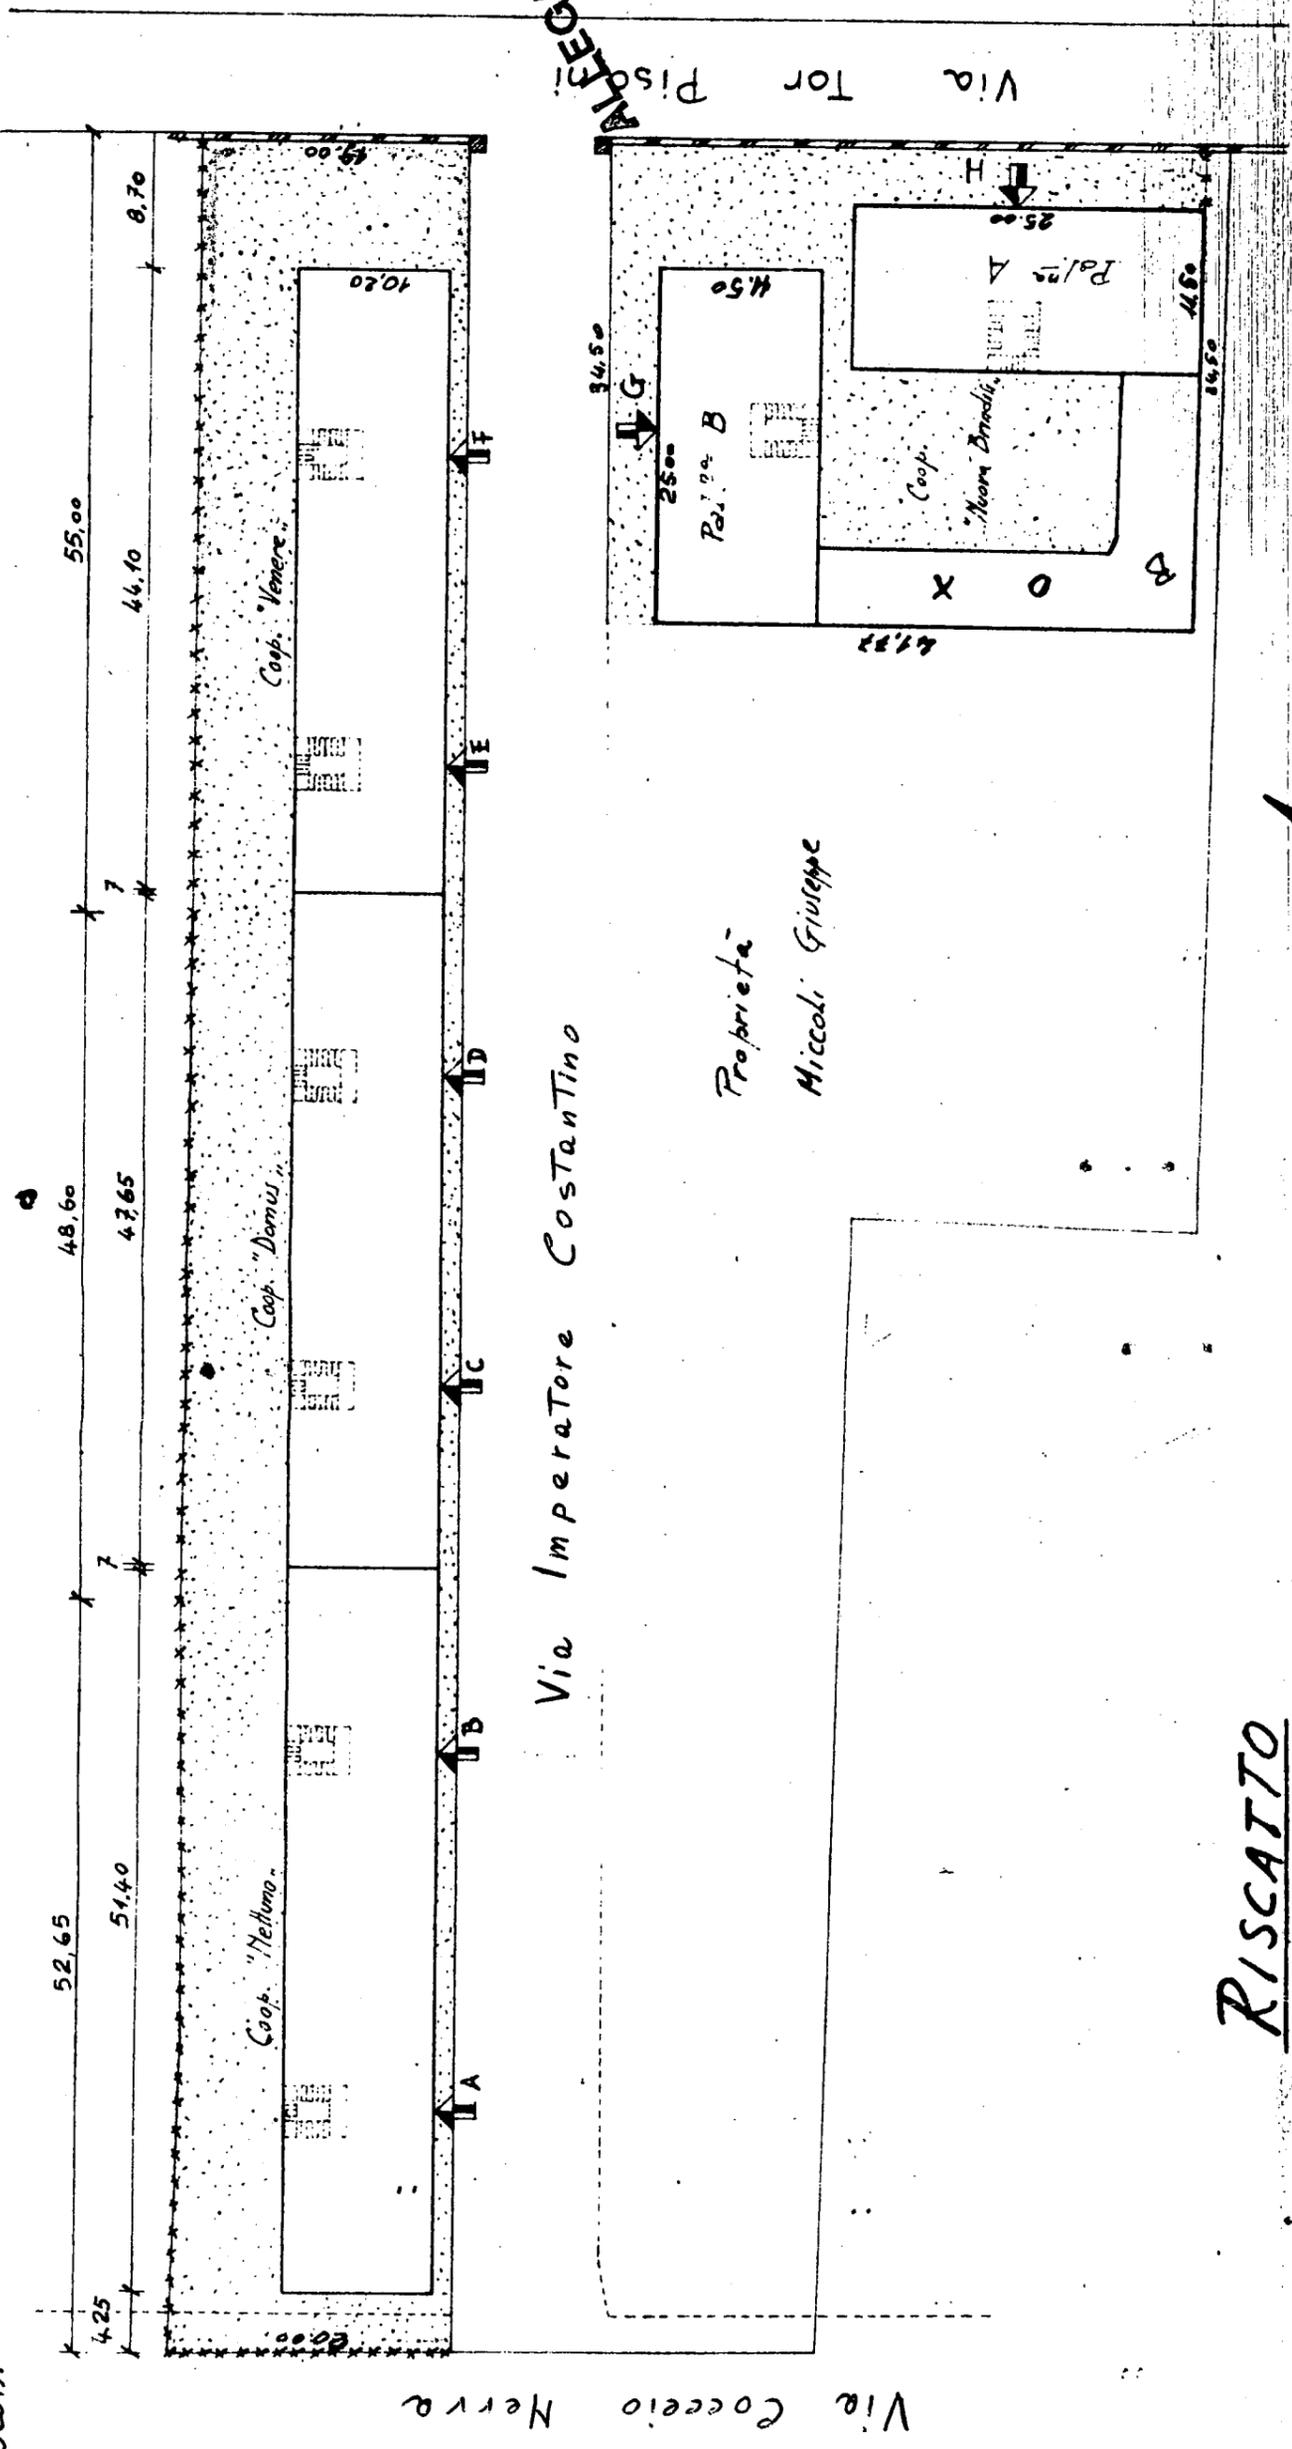

RISCATTO

Data della compilazione Novembre 1961

SCALA 1:500