


ISTITUTO AUTONOMO CASE POPOLARI

BRINDISI

LOTTO 7^o pal. 1 - RIONE PARADISO -

Scala 1:100

VIA FOGAZZARO

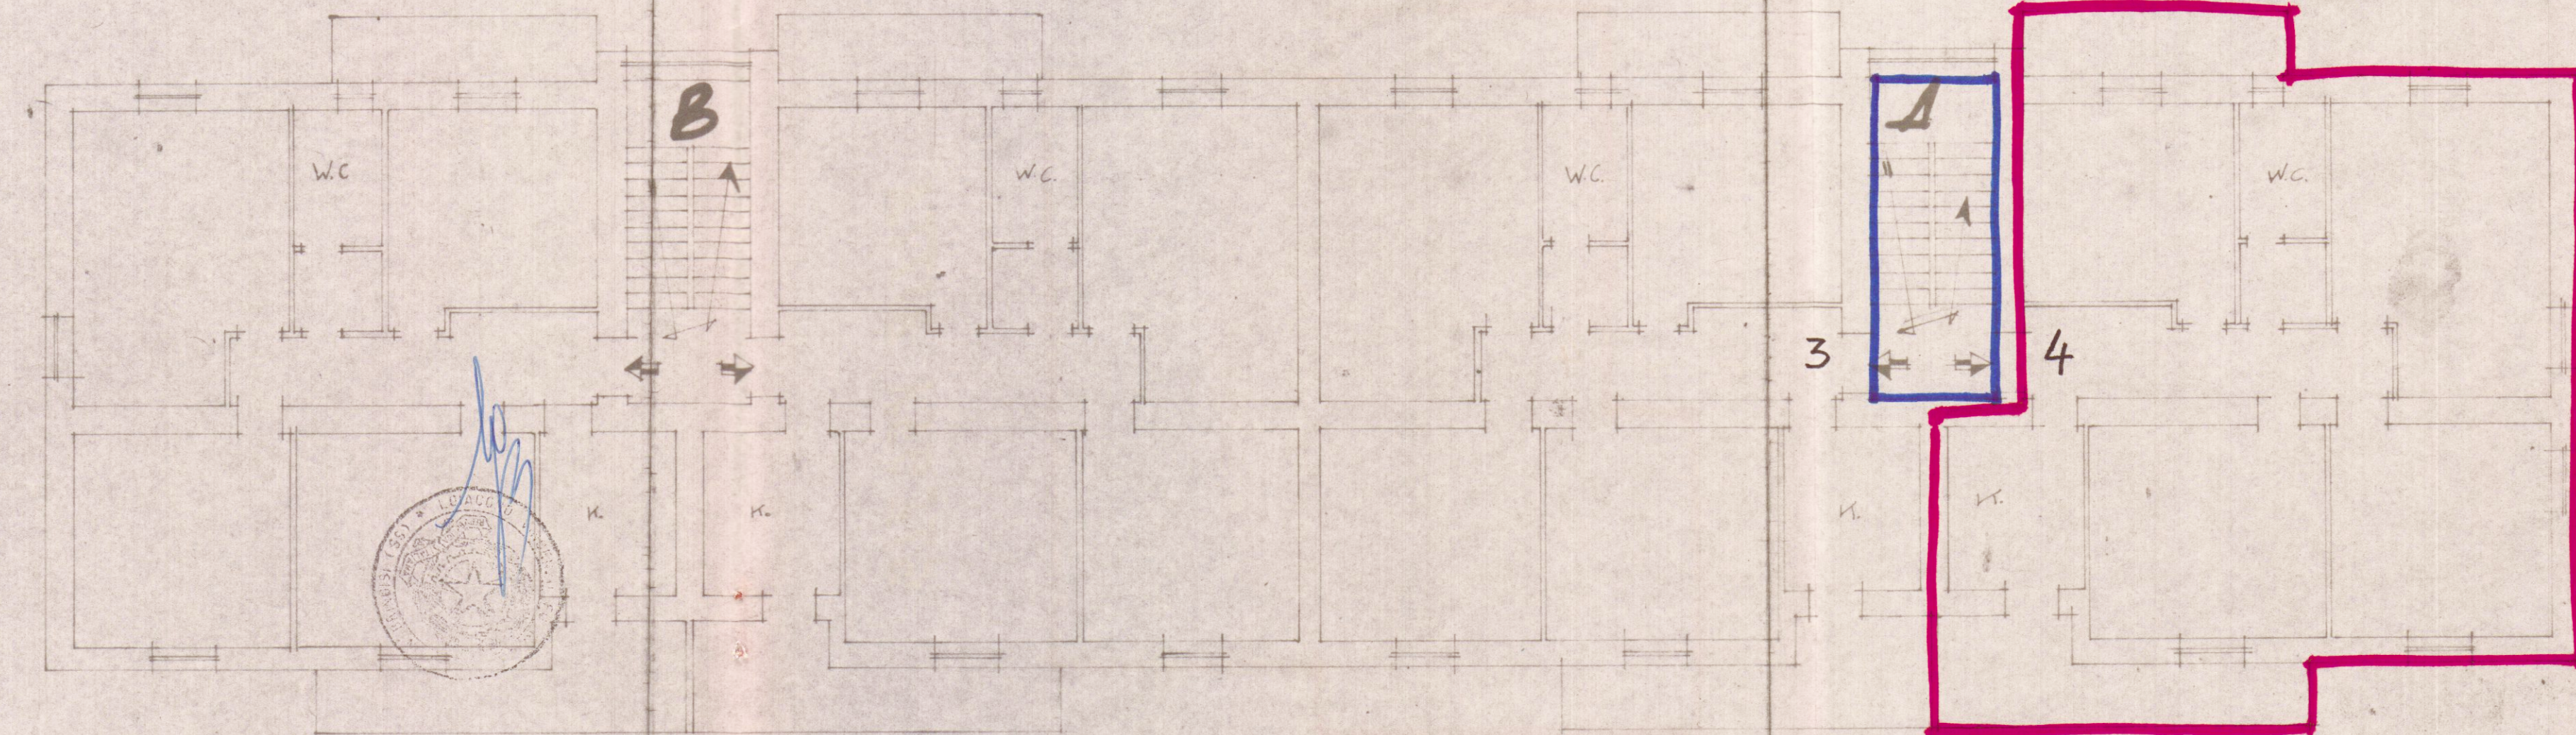

PIANTA PIANO

PIAZZA MOMSEN

STESSA DITTA

VIA G. D'ANNUNZIO

STESSA DITTA