

CASE POPOLARI IN OSTUNI - LOTTO 6°

SCALA 1:100


PIANTA PIANO 1°

1°

VIA PROVINCIALE OSTUNI-CEGLIE

N.

VIA G. ROSSETTI

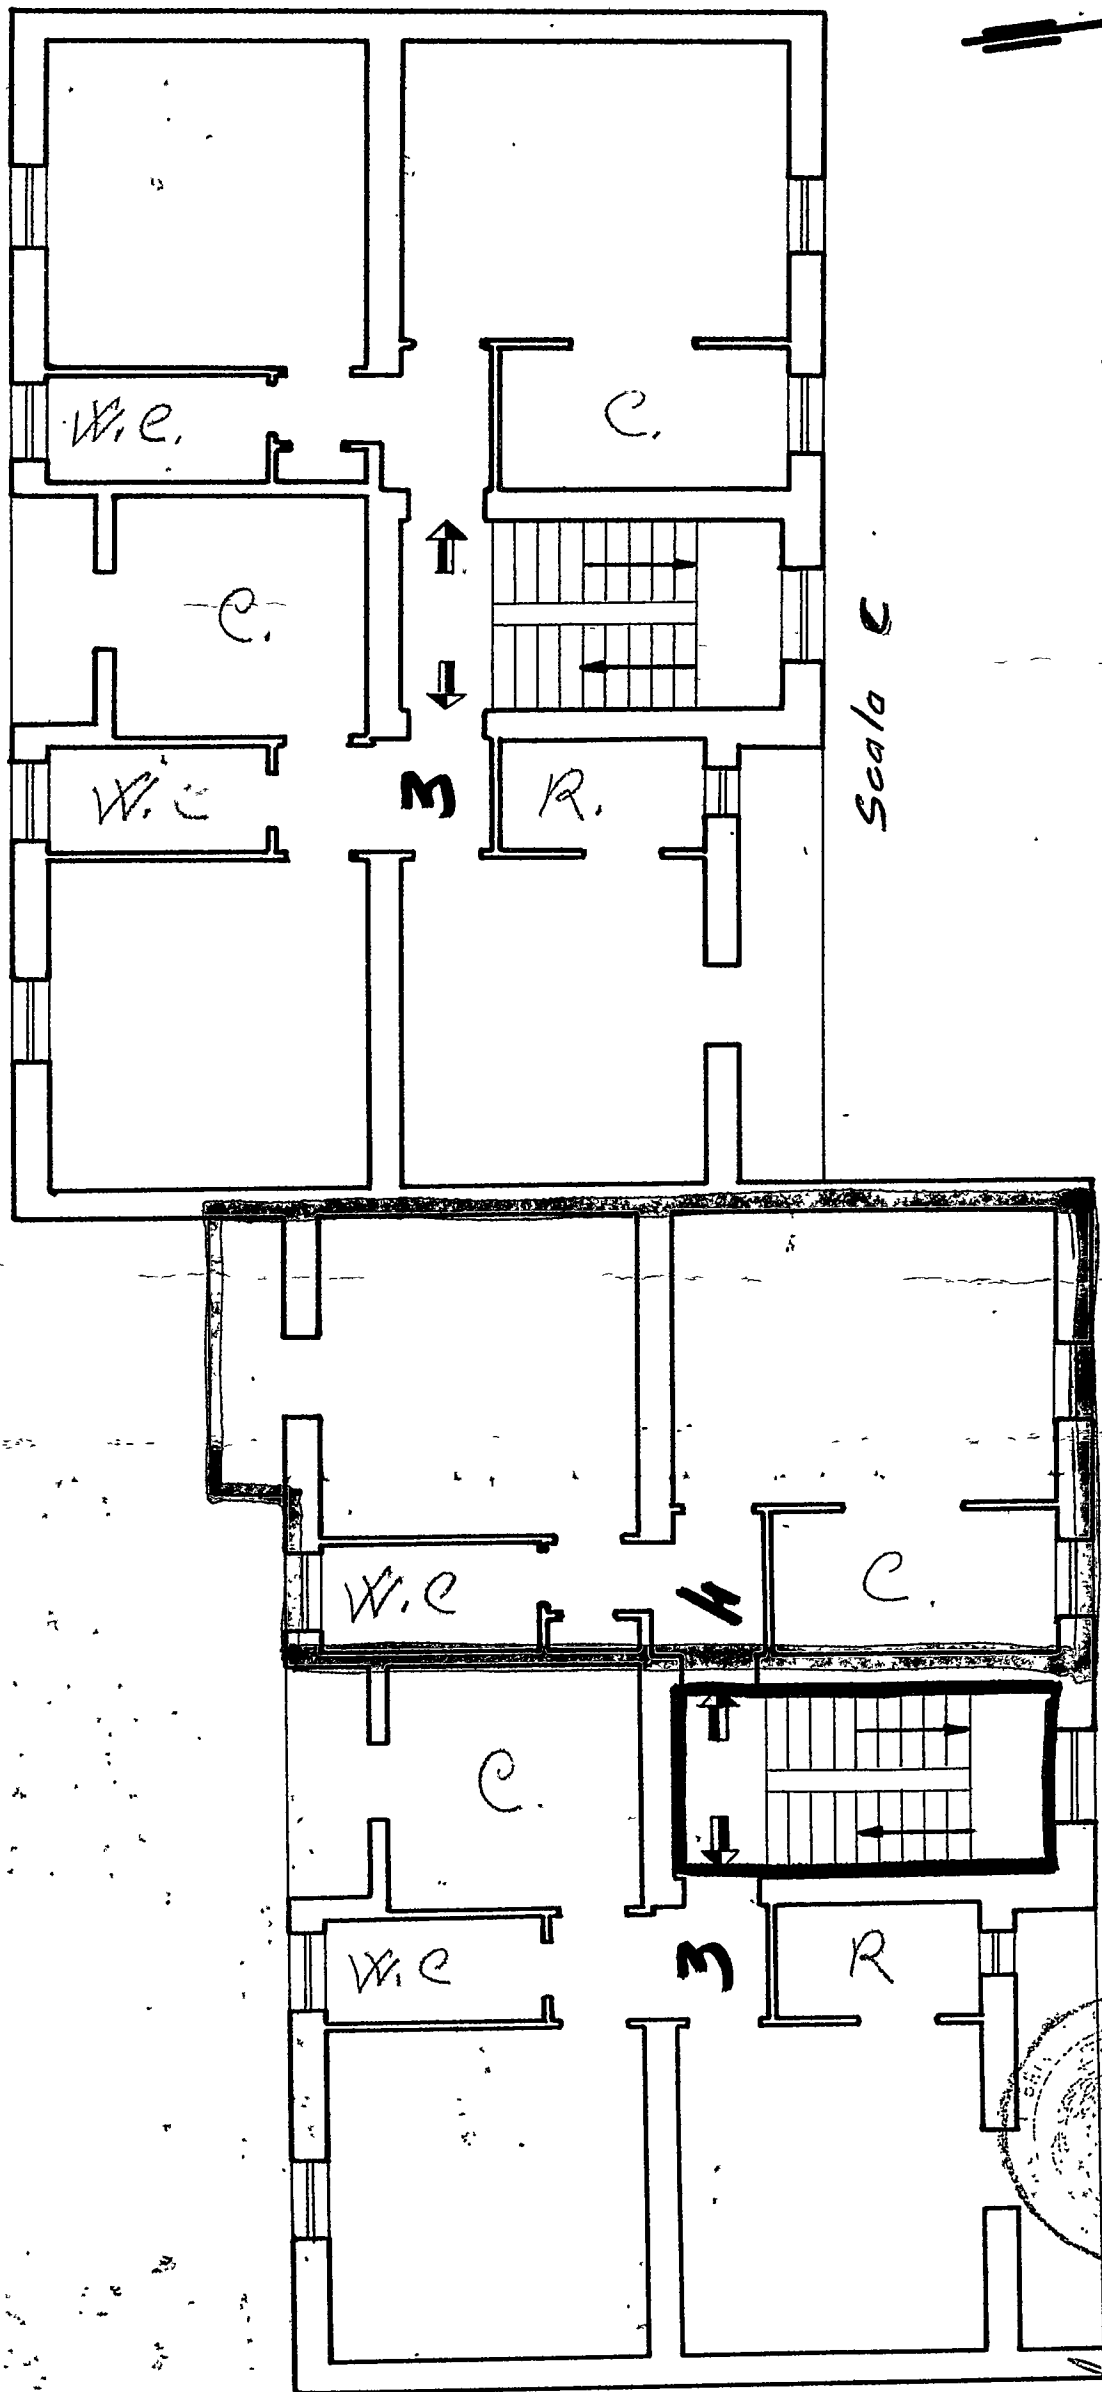

Suoio Comune

Scala D



Superficie Appartam. mq.

1/4	"	Verande	"	_____
	"	Totale	"	=====