
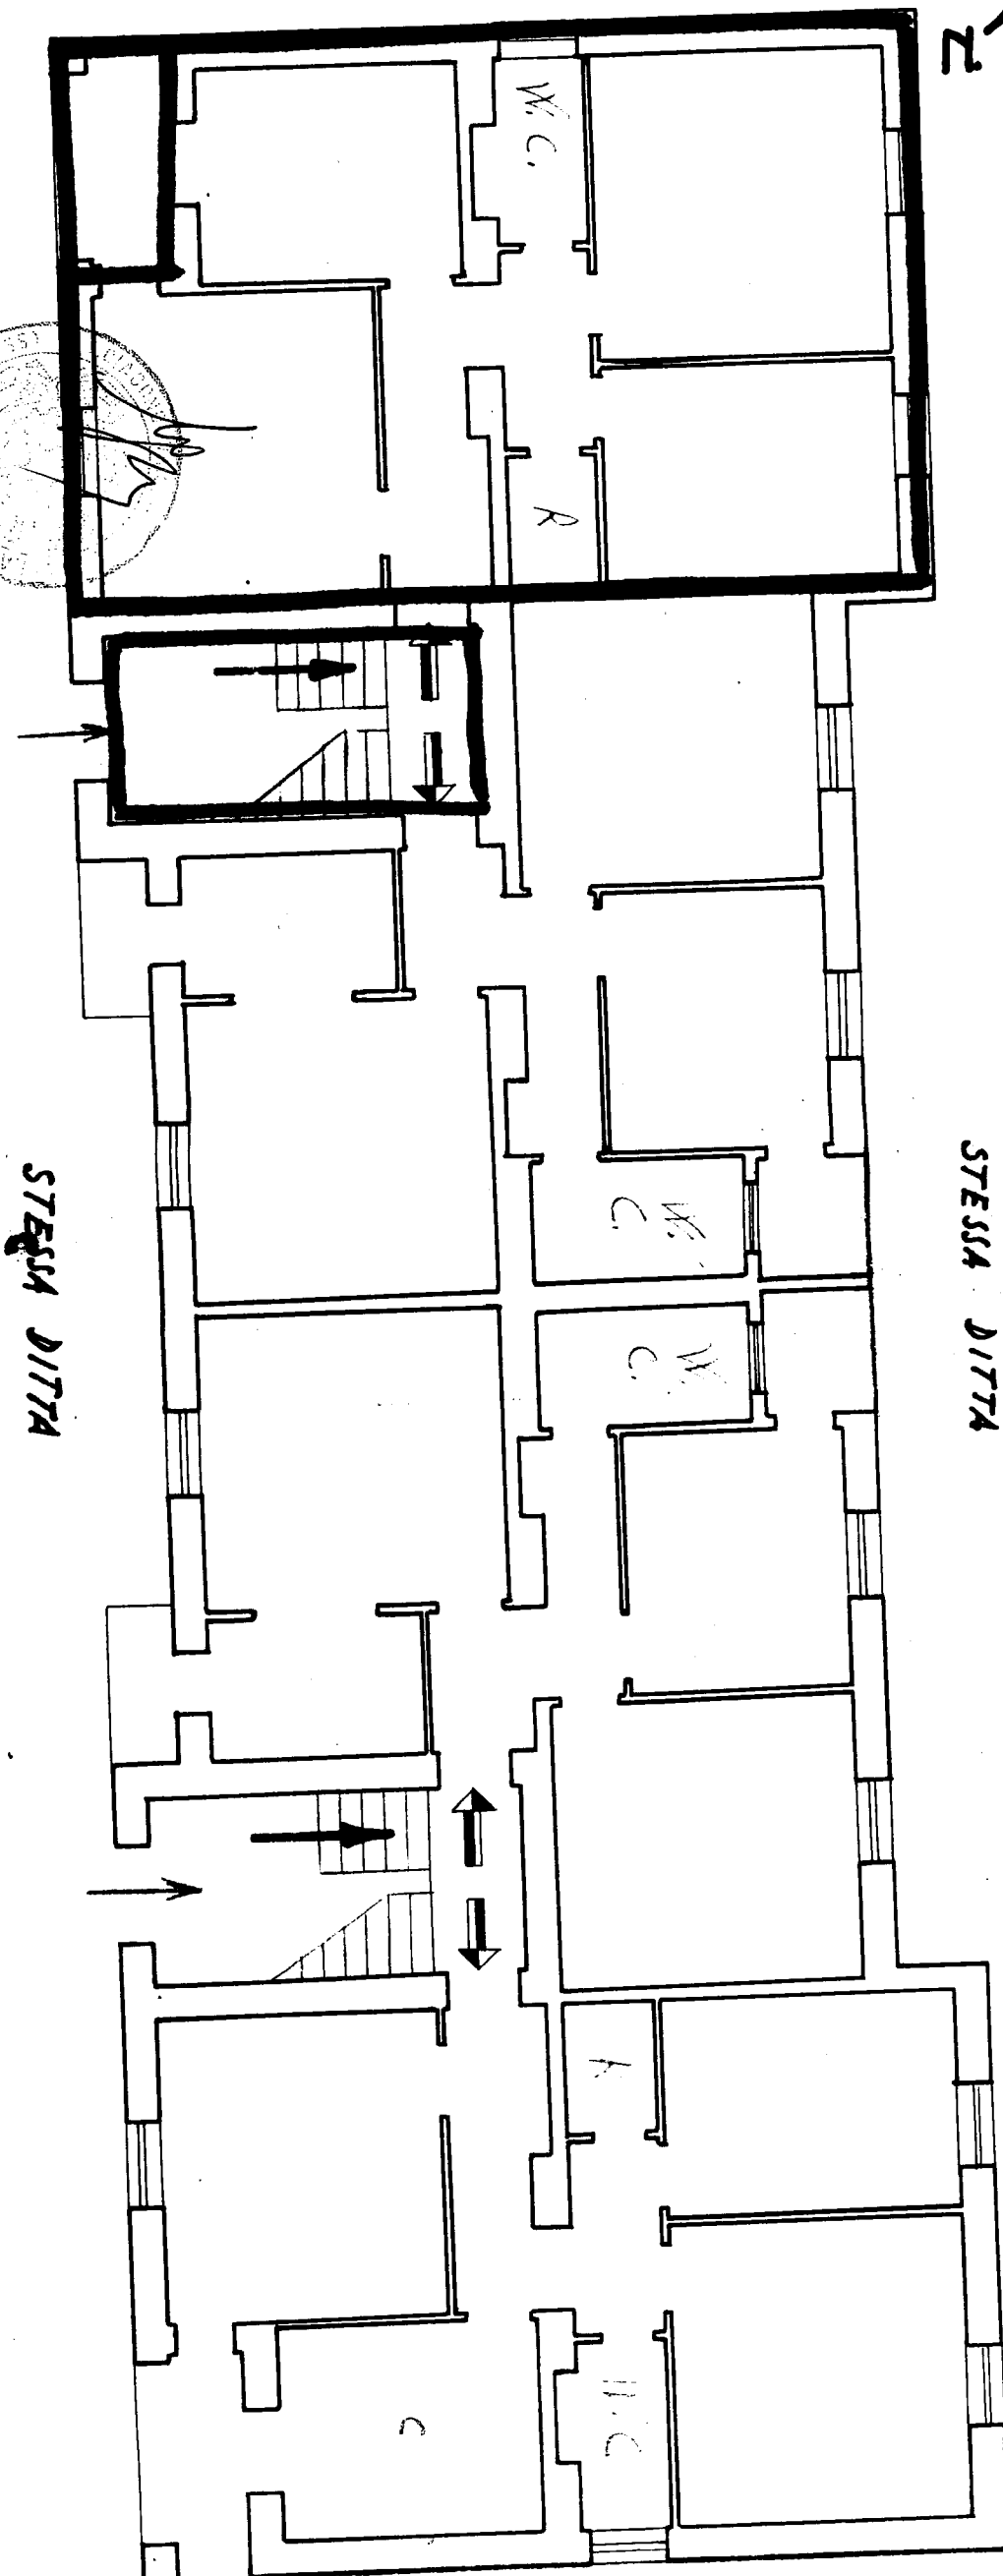
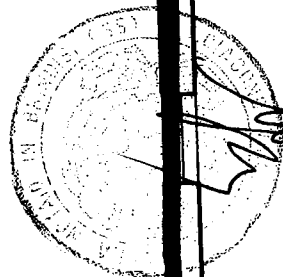


SCALA 1:100

PIANTA PIANO

379264

STESSA DITTA

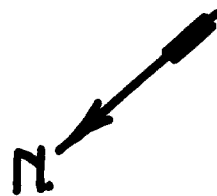

STESSA DITTA

STESSA DITTA

VIA DA DENOMINARSI