


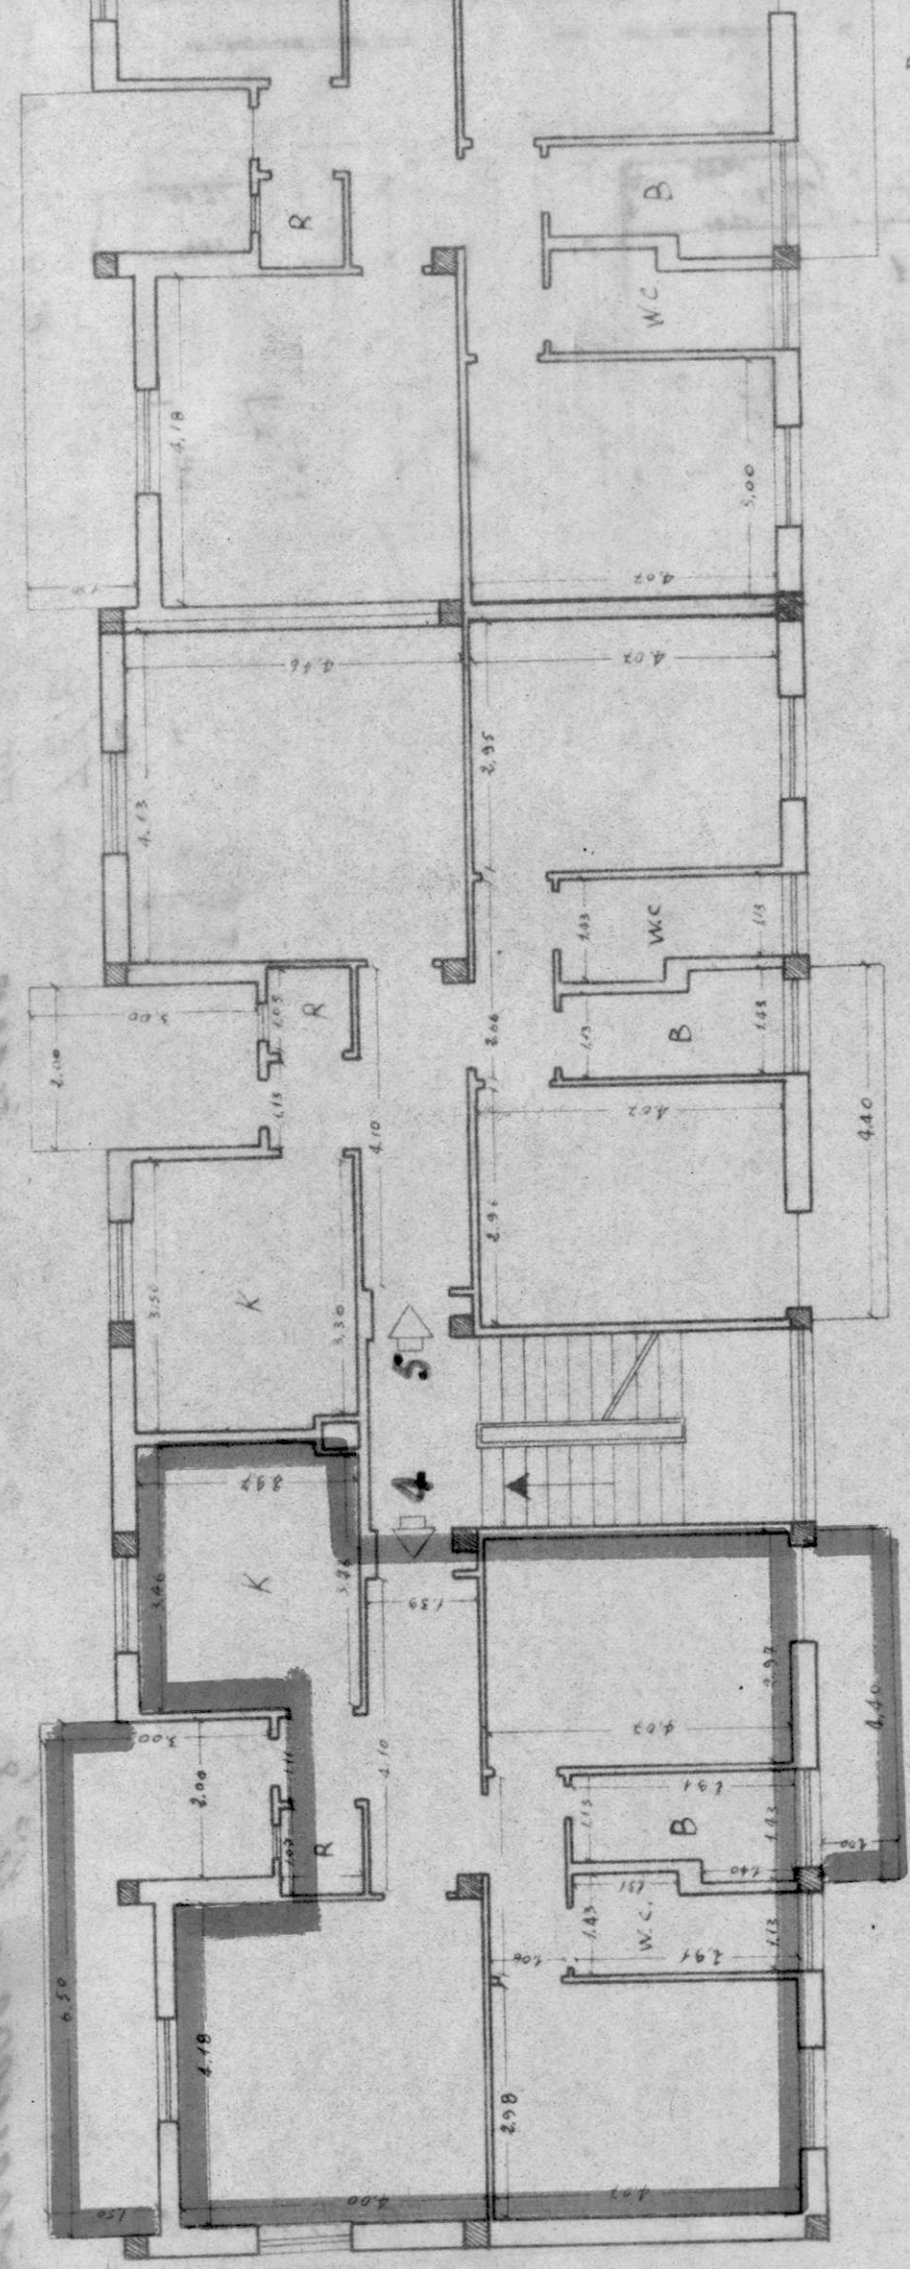

A° CIV. - - - A int. 4
 Soprint. 77.18
 77.08
 Comune di Tracurara Fontana
 Cont. n° 16978
 Tab. n° 4
 scale 1:100

A° CIV. - - - B int.
 ALLEGATO A




Scale A
 Genova Haffner

Scale B
 PIANA PIANO SECONDO
 Plan

- n. 7/B -

45

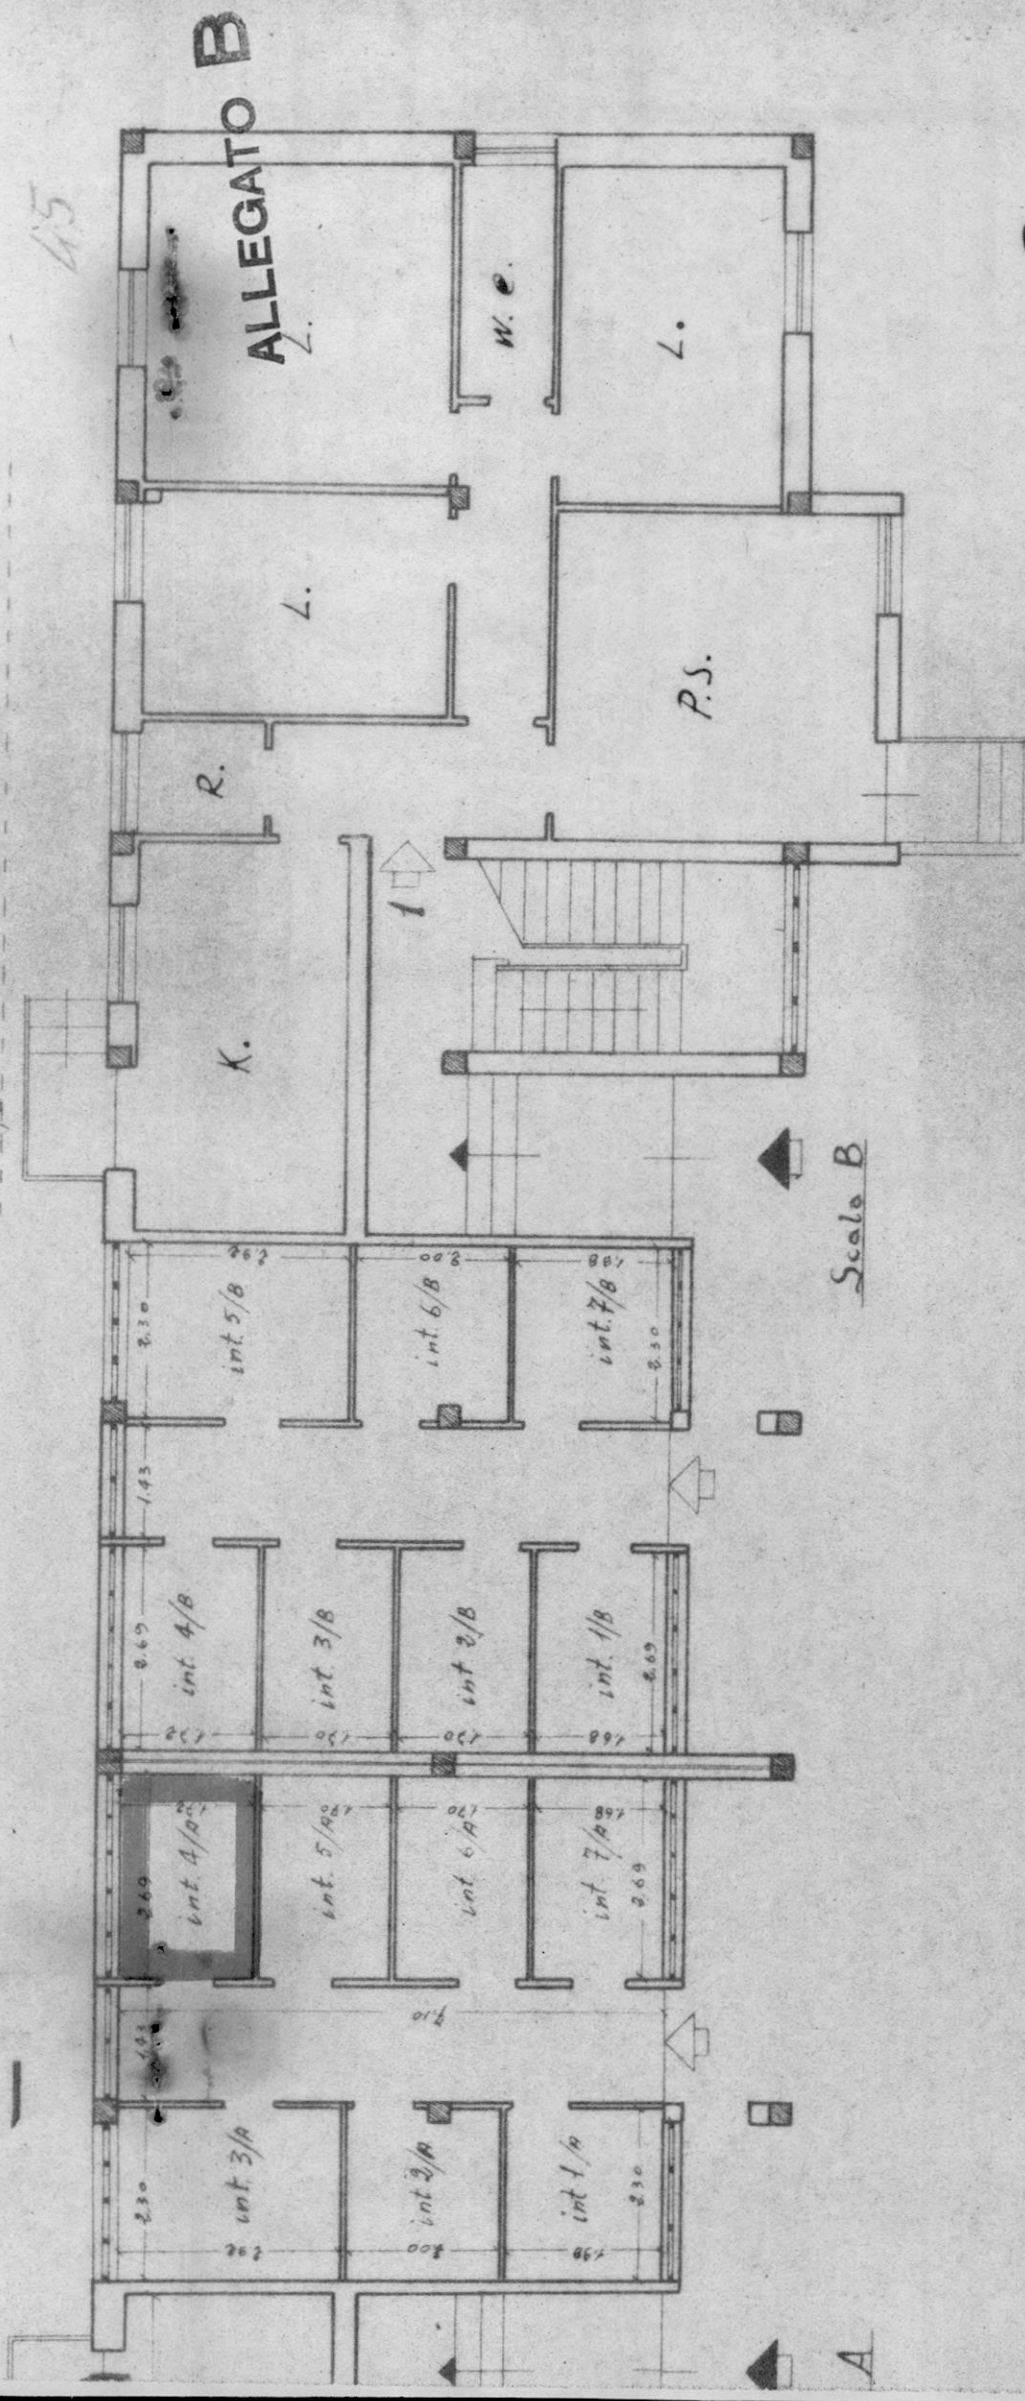

ALLEGATO B

Scale B

Corrune di Francavilla Fontana

Laet. n° 16978

Fabb. n° 4


PIANTA PIANO TERRA

Scantinati

Gemma Maffei

Scale 1:100

21
ALLEGATO C

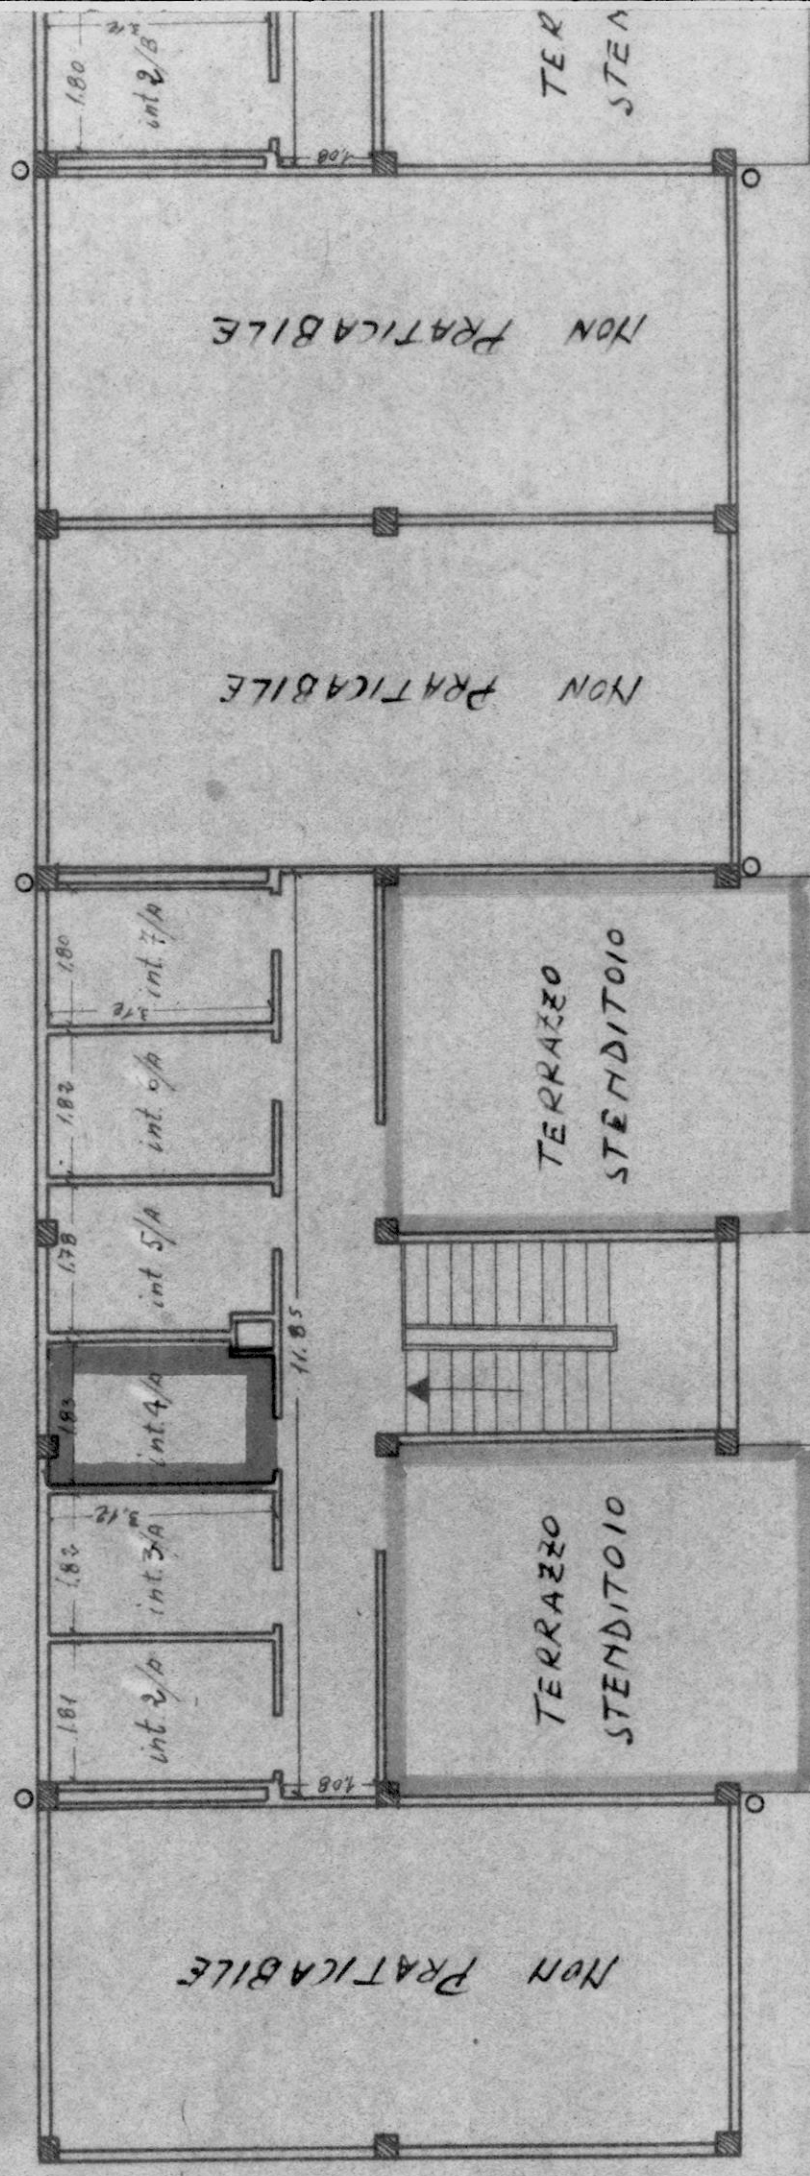

Scale A

Lorruce di Faucarville Fortore

Cart. n° 16978

Fabb. n° 4

scale 1:100

PIANTA TERRAZZE

Lavanderie