

387279

Allegato

CASE POPOLARI in FASANO - LOTTO 6°

SCALA 1:100




Pianta Piano

Largo Don Minzoni #°

Via Treves #°

Appartamento alla scala int

LARGO DON MINZONI

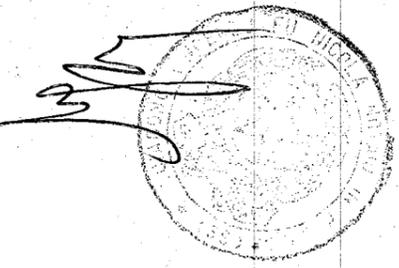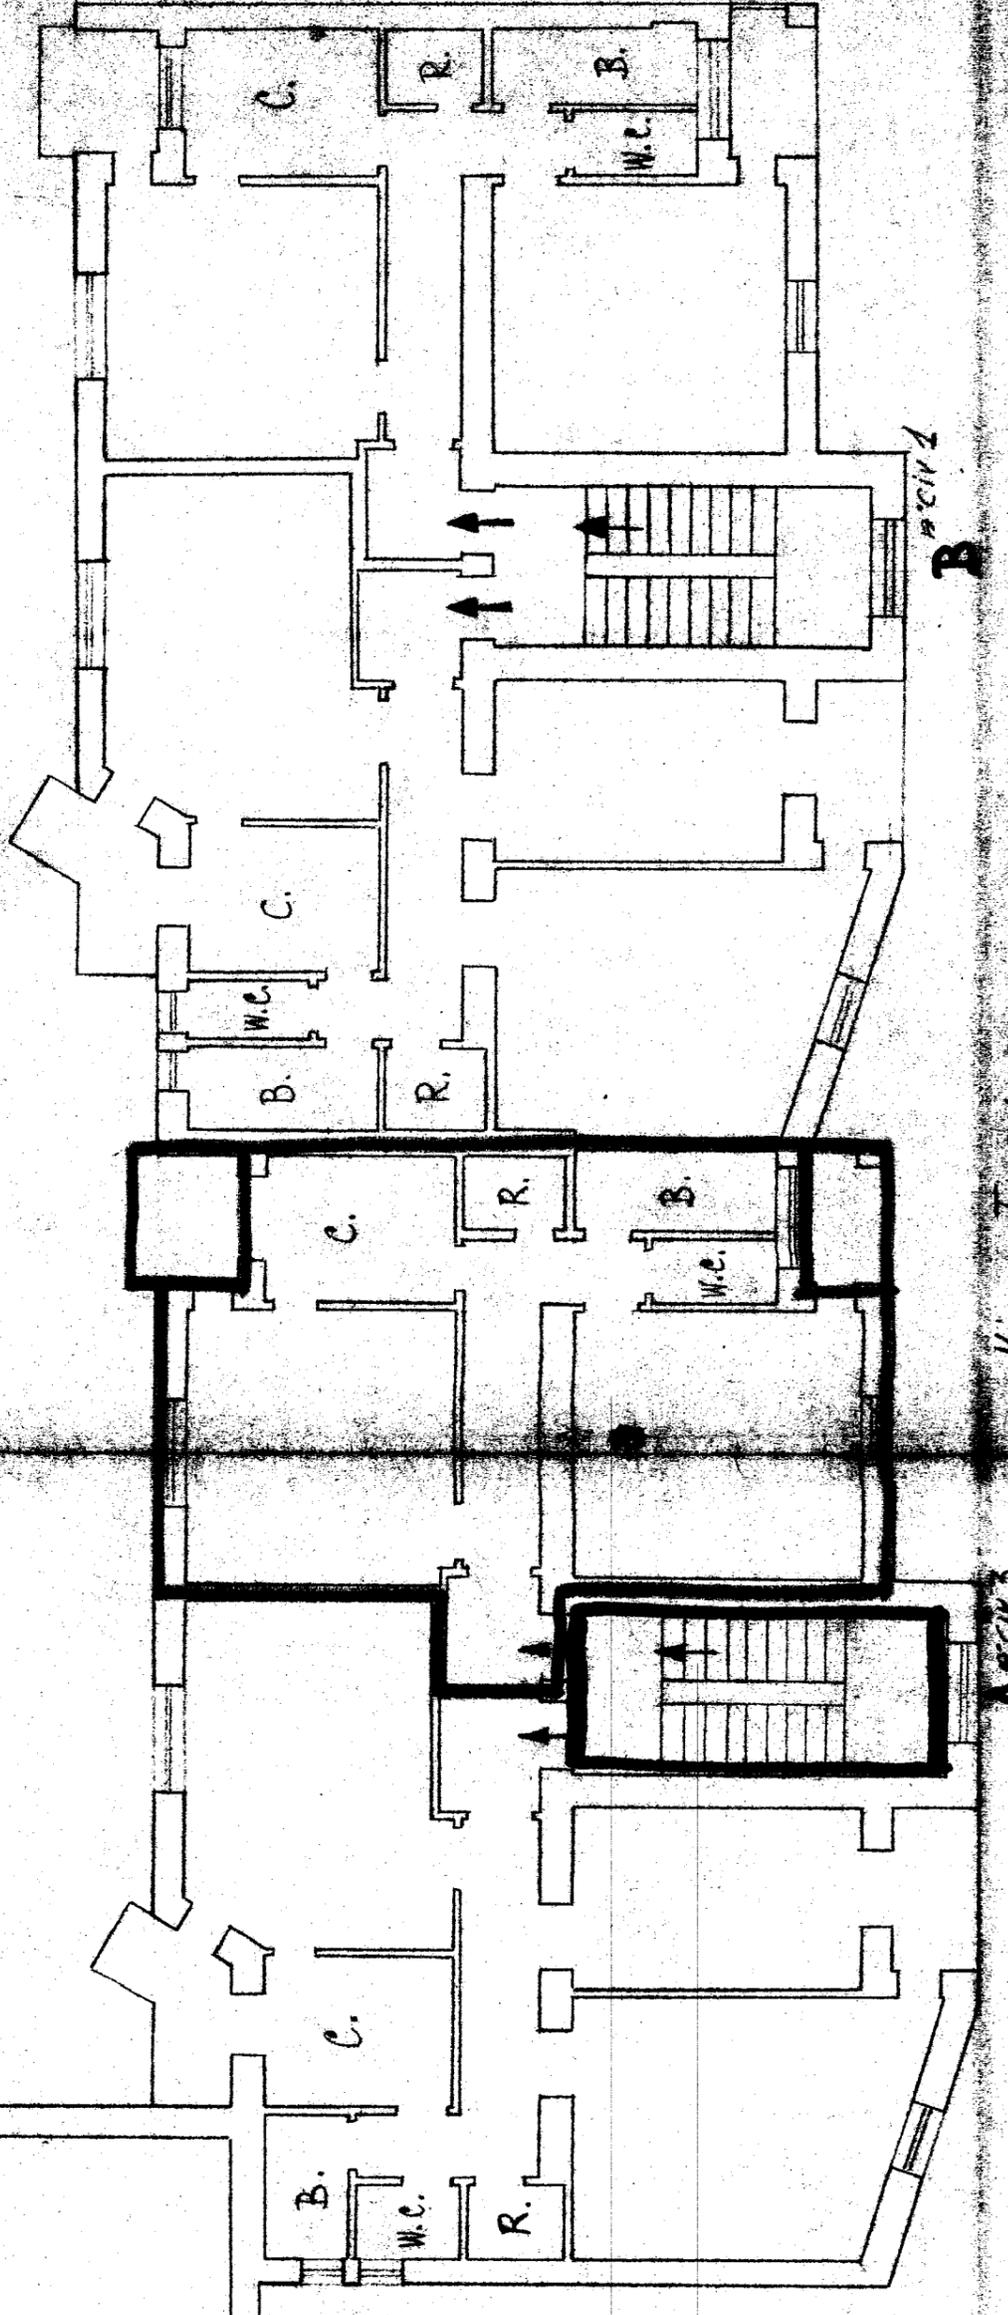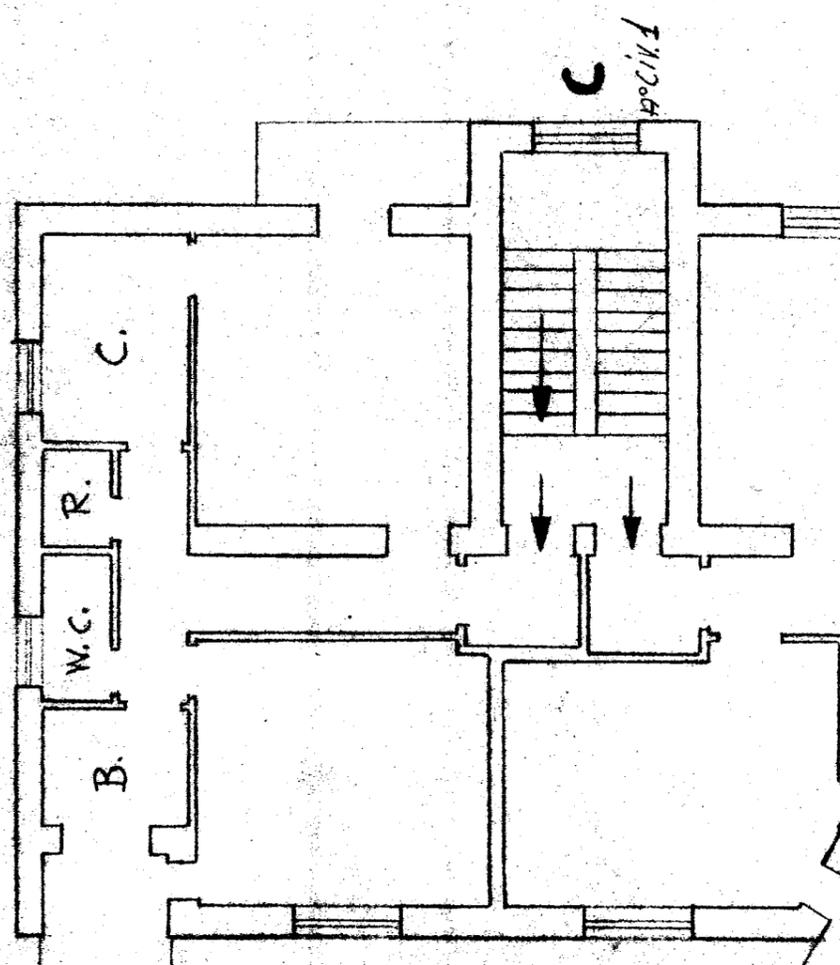

Via Treves

Ancora 3

B

Via Don Minzoni

Allegato _____

CASE POPOLARI in FASANO - LOTTO 6°

SCALA 1:100


PIANTA SCANTINATO

Largo Don Minzoni 2°

Via Treves 2°

Scantinato alla Scala int.

LARGO DON MINZONI

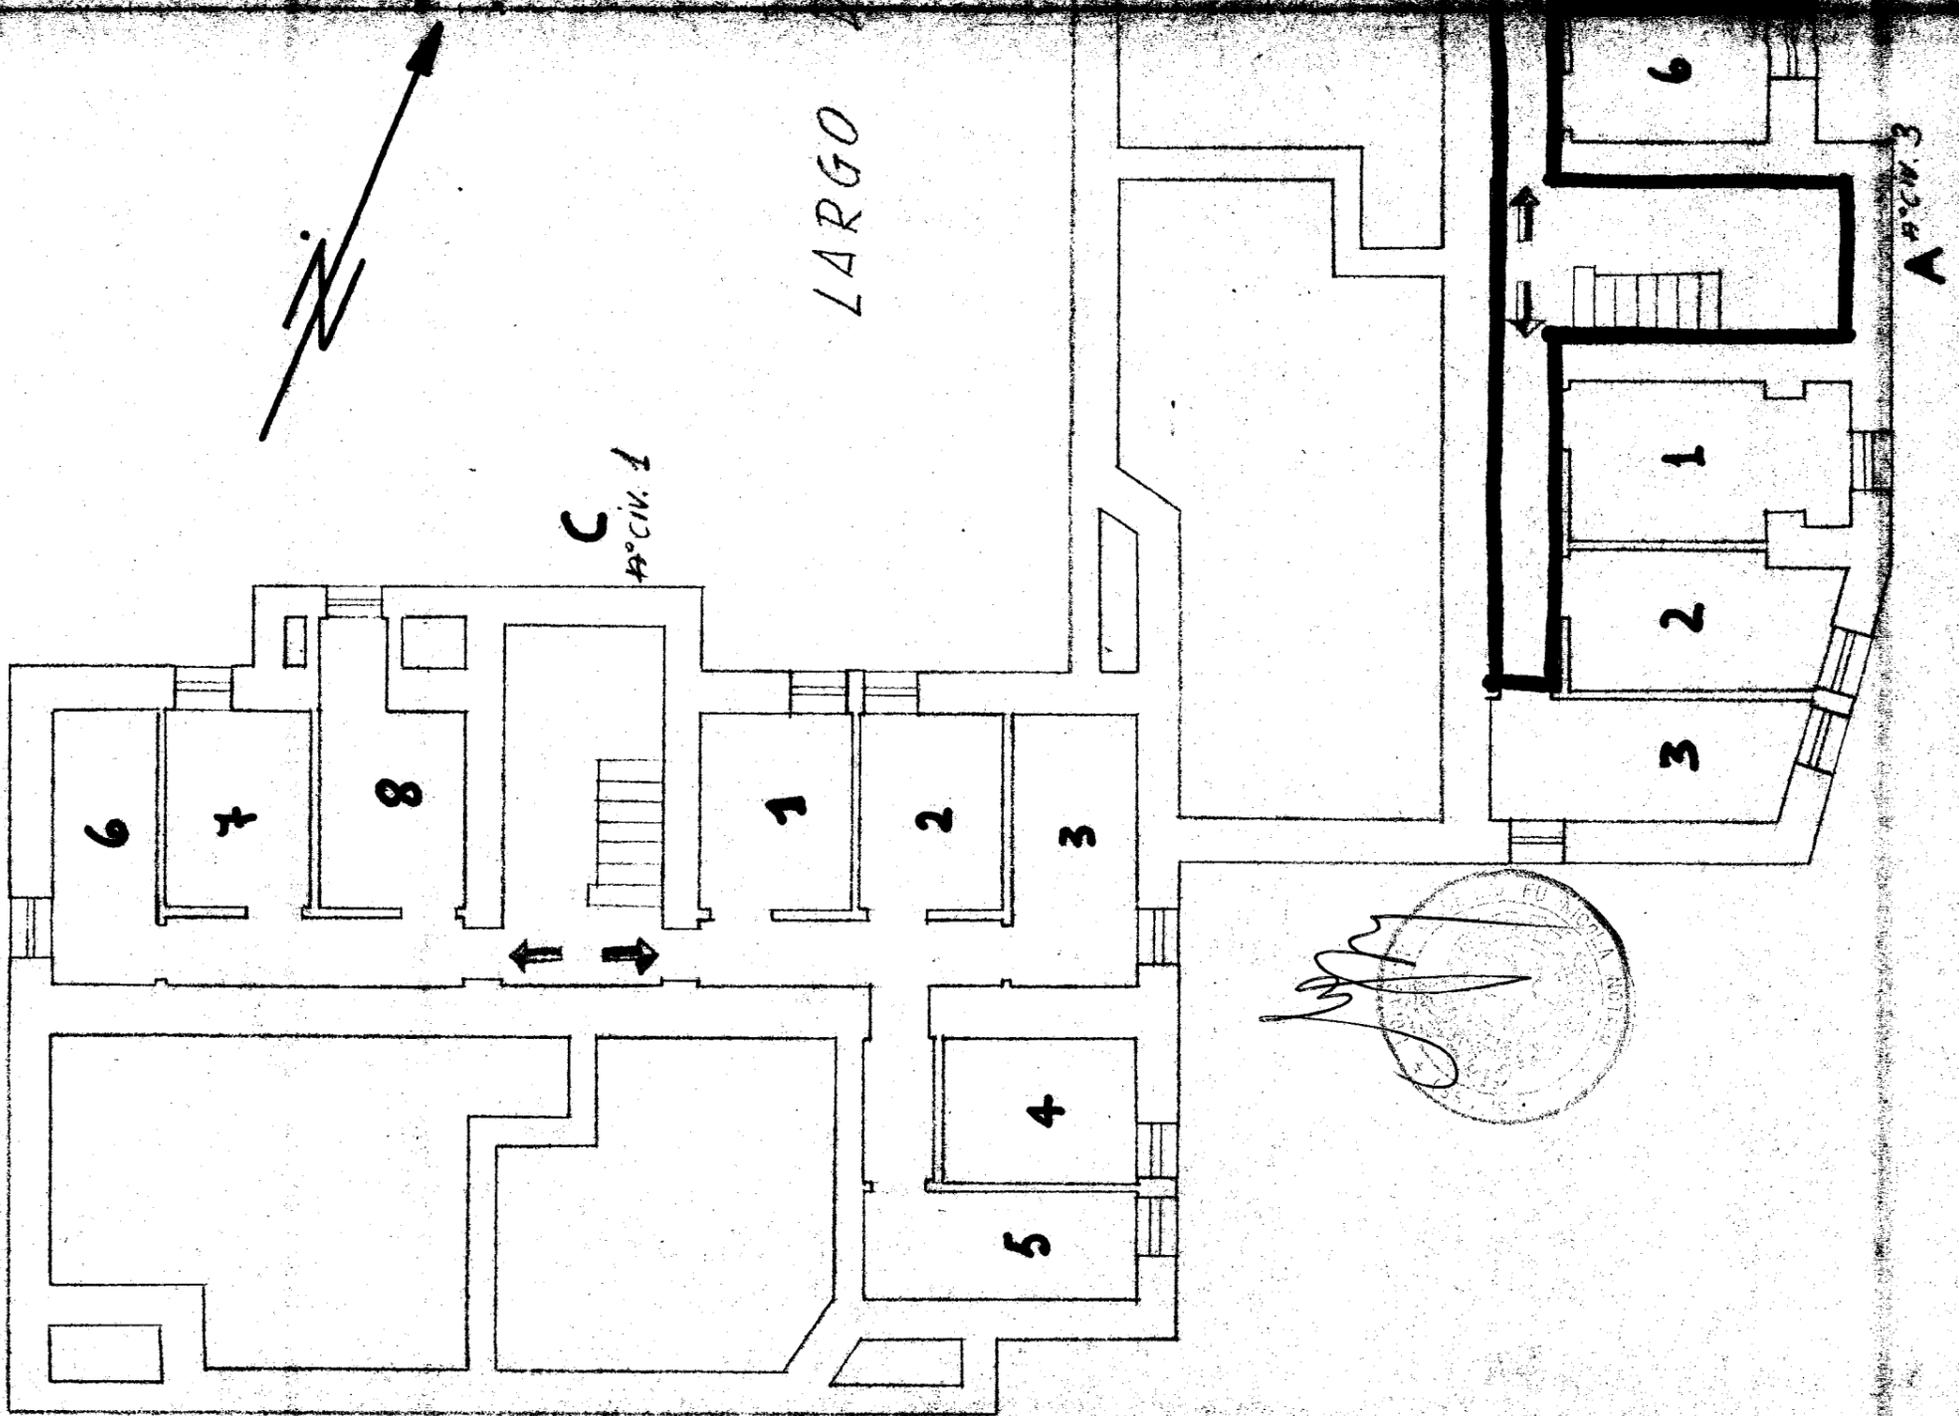

Via Don Minzoni

2° CIV. 1

Via Treves

A 2° CIV. 3