


ISTITUTO AUTONOMO CASE POPOLARI BRINDISI

CASE PER SENZA TETTO IN BRINDISI
PAL. 0



UBICAZIONE

SCALA 1:1000

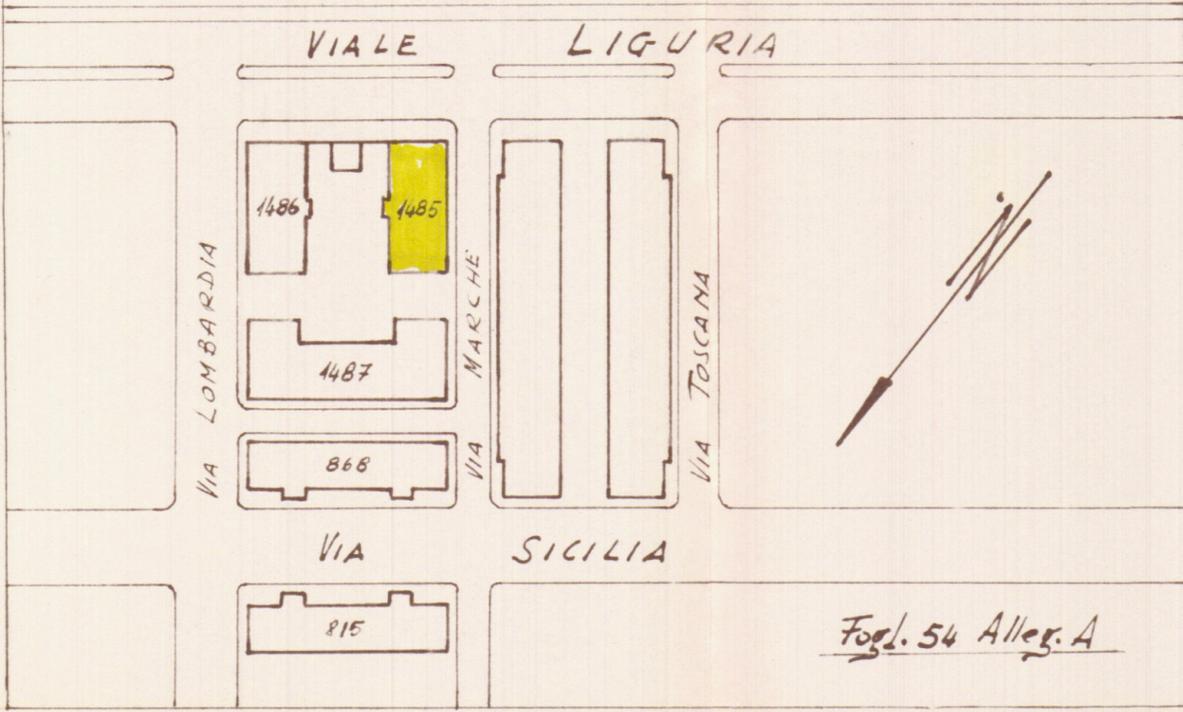


Fogl. 54 Alleg. A


Allegato _____

Appartamento alla Scala D - int. 2

VIA MARCHE n° 43

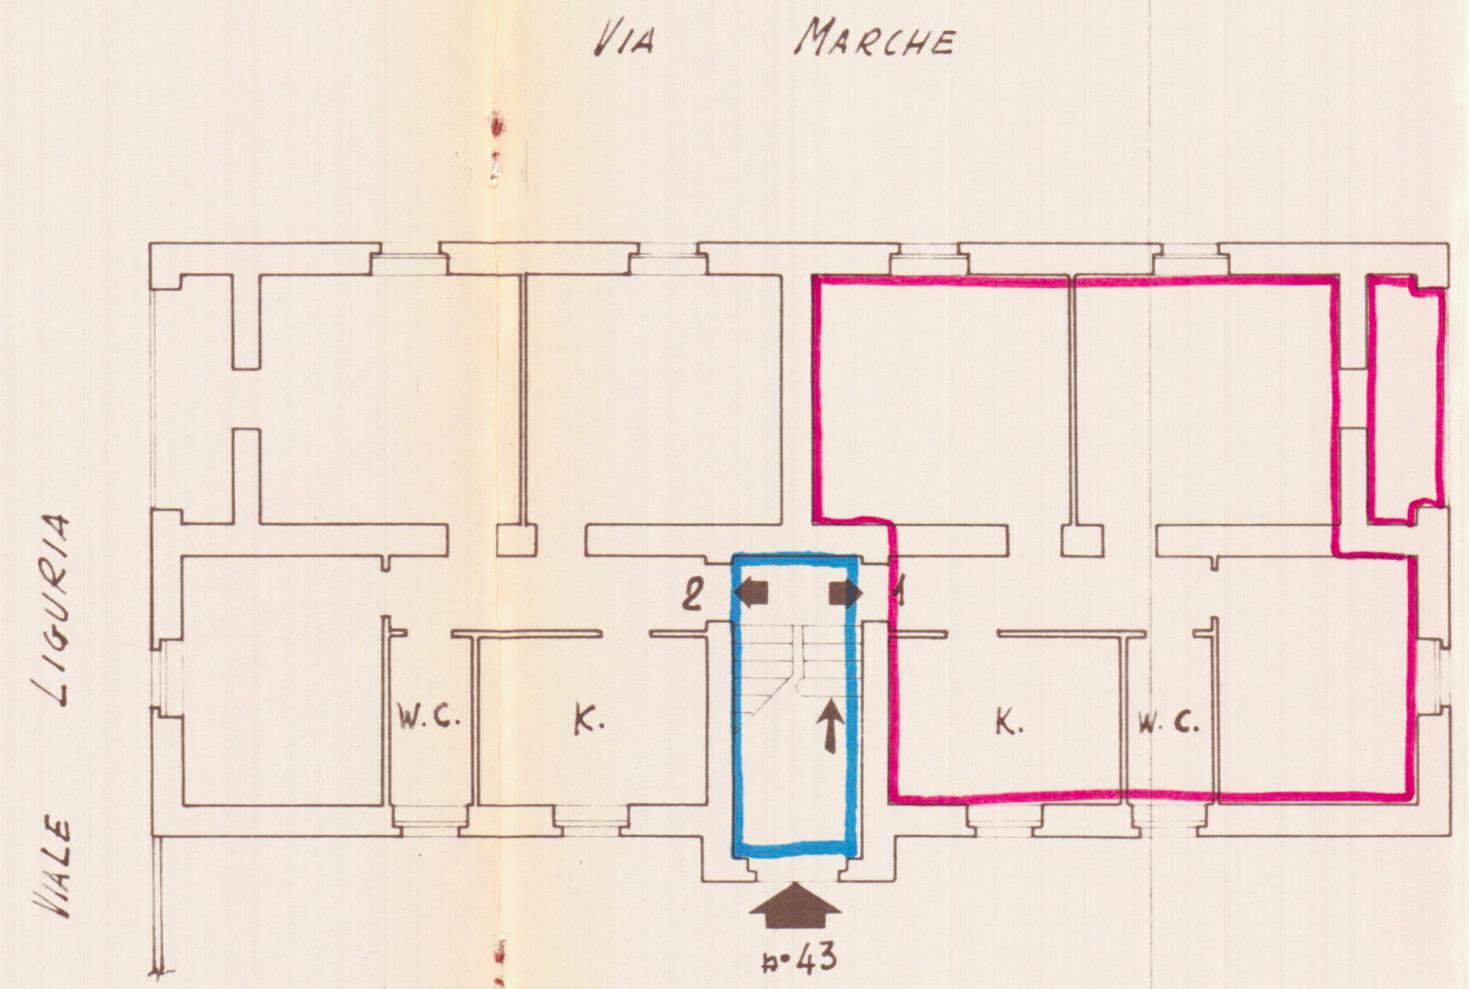

PIANTA PIANO RIALZATO

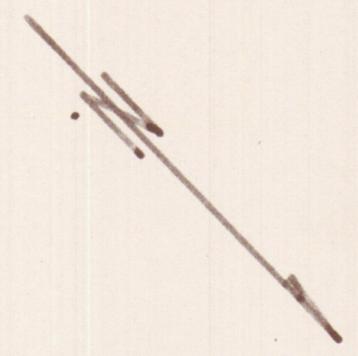

SCALA 1:100