

382053



8

# CASE POPOLARI in FRANCAVILLA FONTANA

LOTTO 1:

PIANTA PIANO RIALZATO

SCALA 1:100

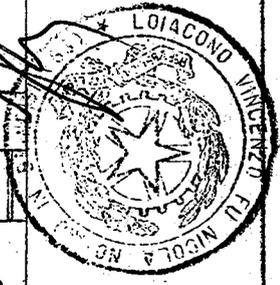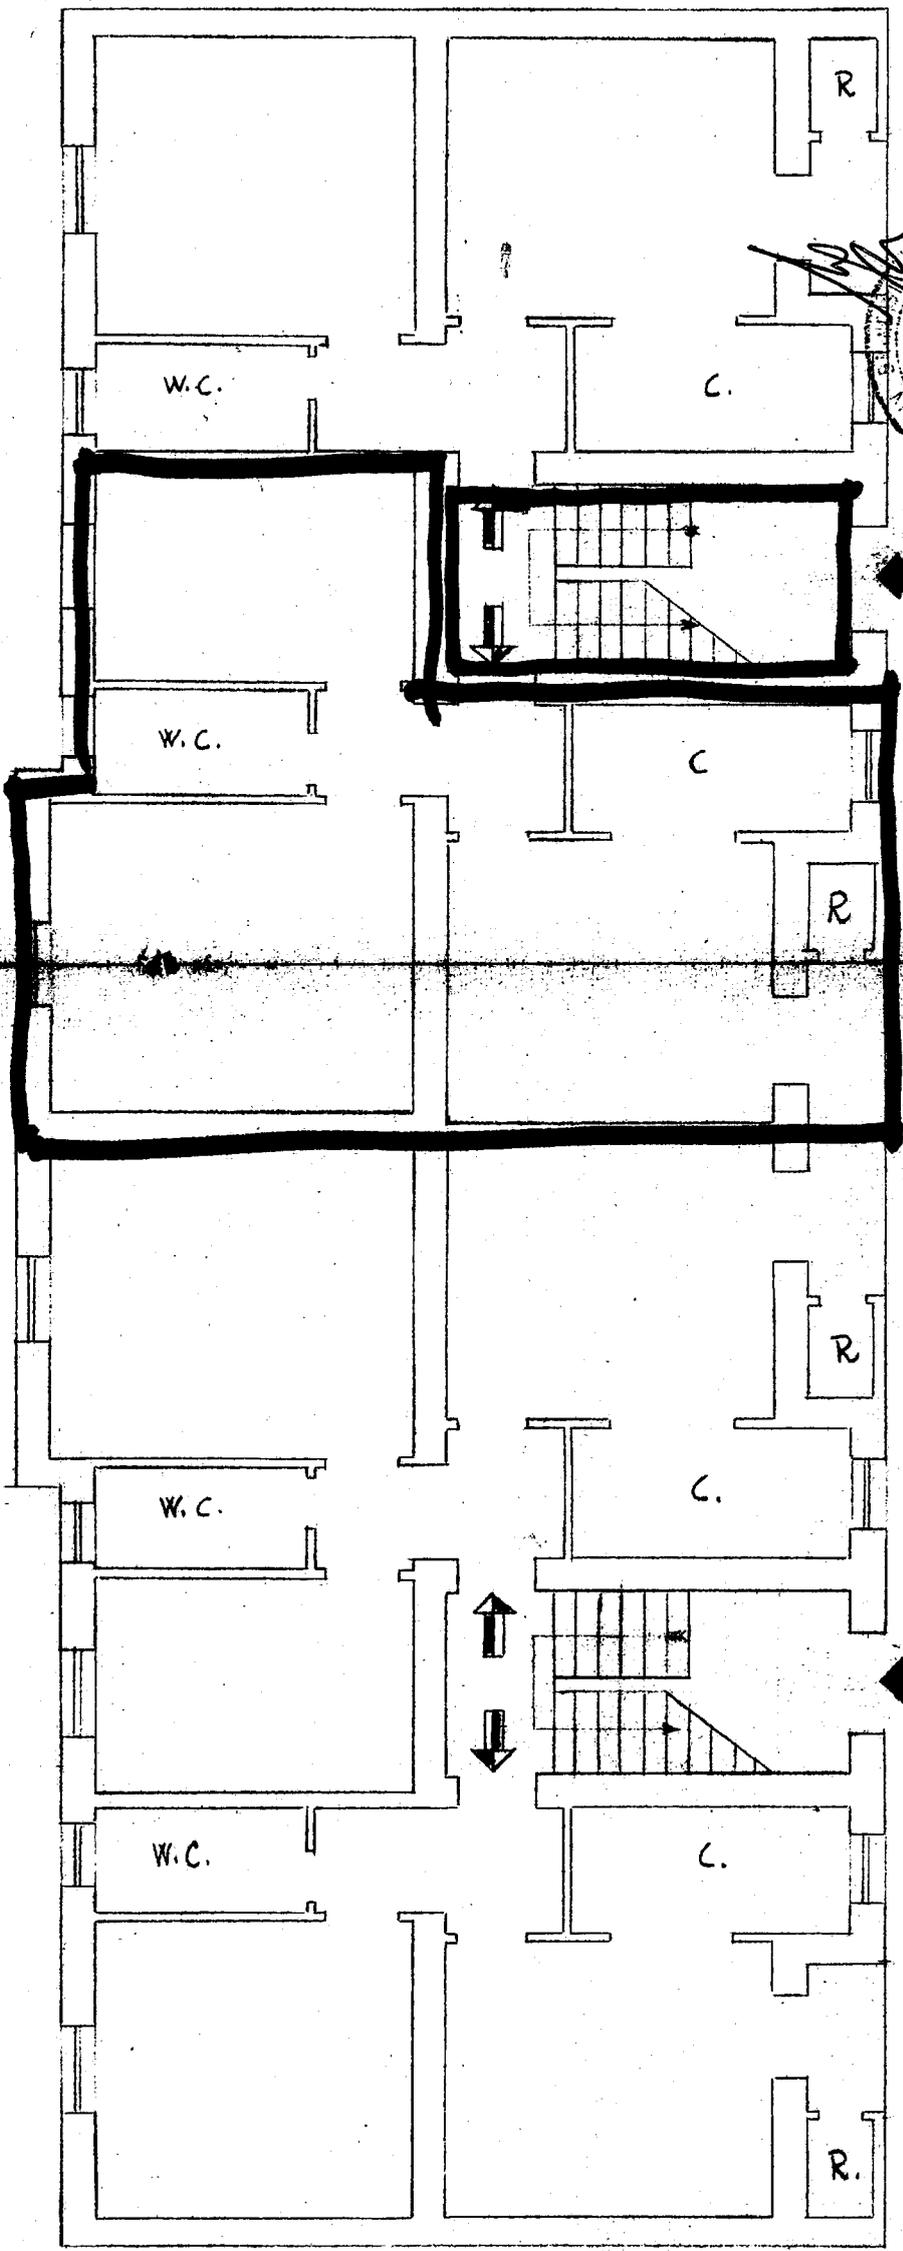

B

A

VIA TREDICIMA