



LOTTO 1°

PIANTA PIANO RIALZATO

SCALA 1:100

382086

*Adm*

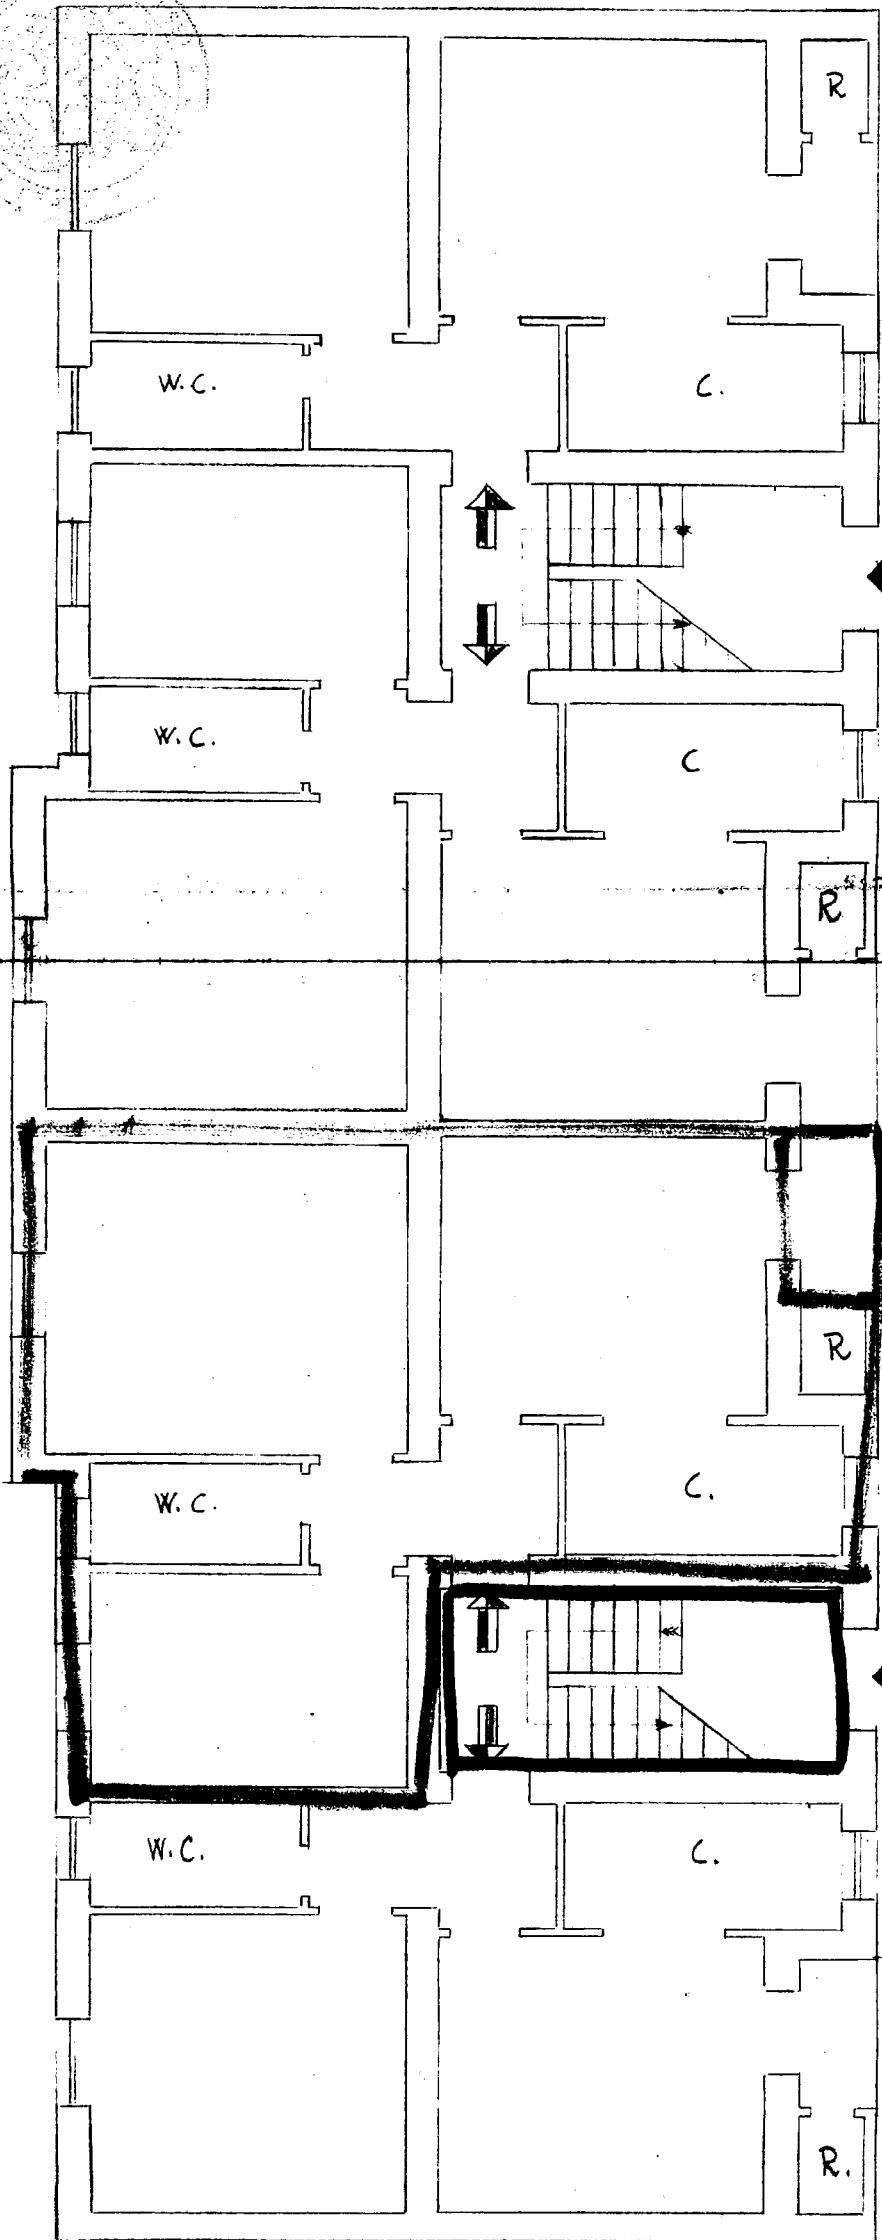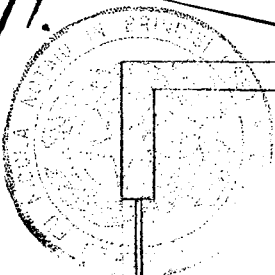

VIA TREDICINA

B

A