



CASE POPOLARI DI FASANO - LOTTO 4°

SCALA 1:100

PIANTA PIANO 1

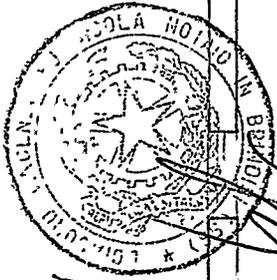

Via Fratelli Rosselli
n° 6
G

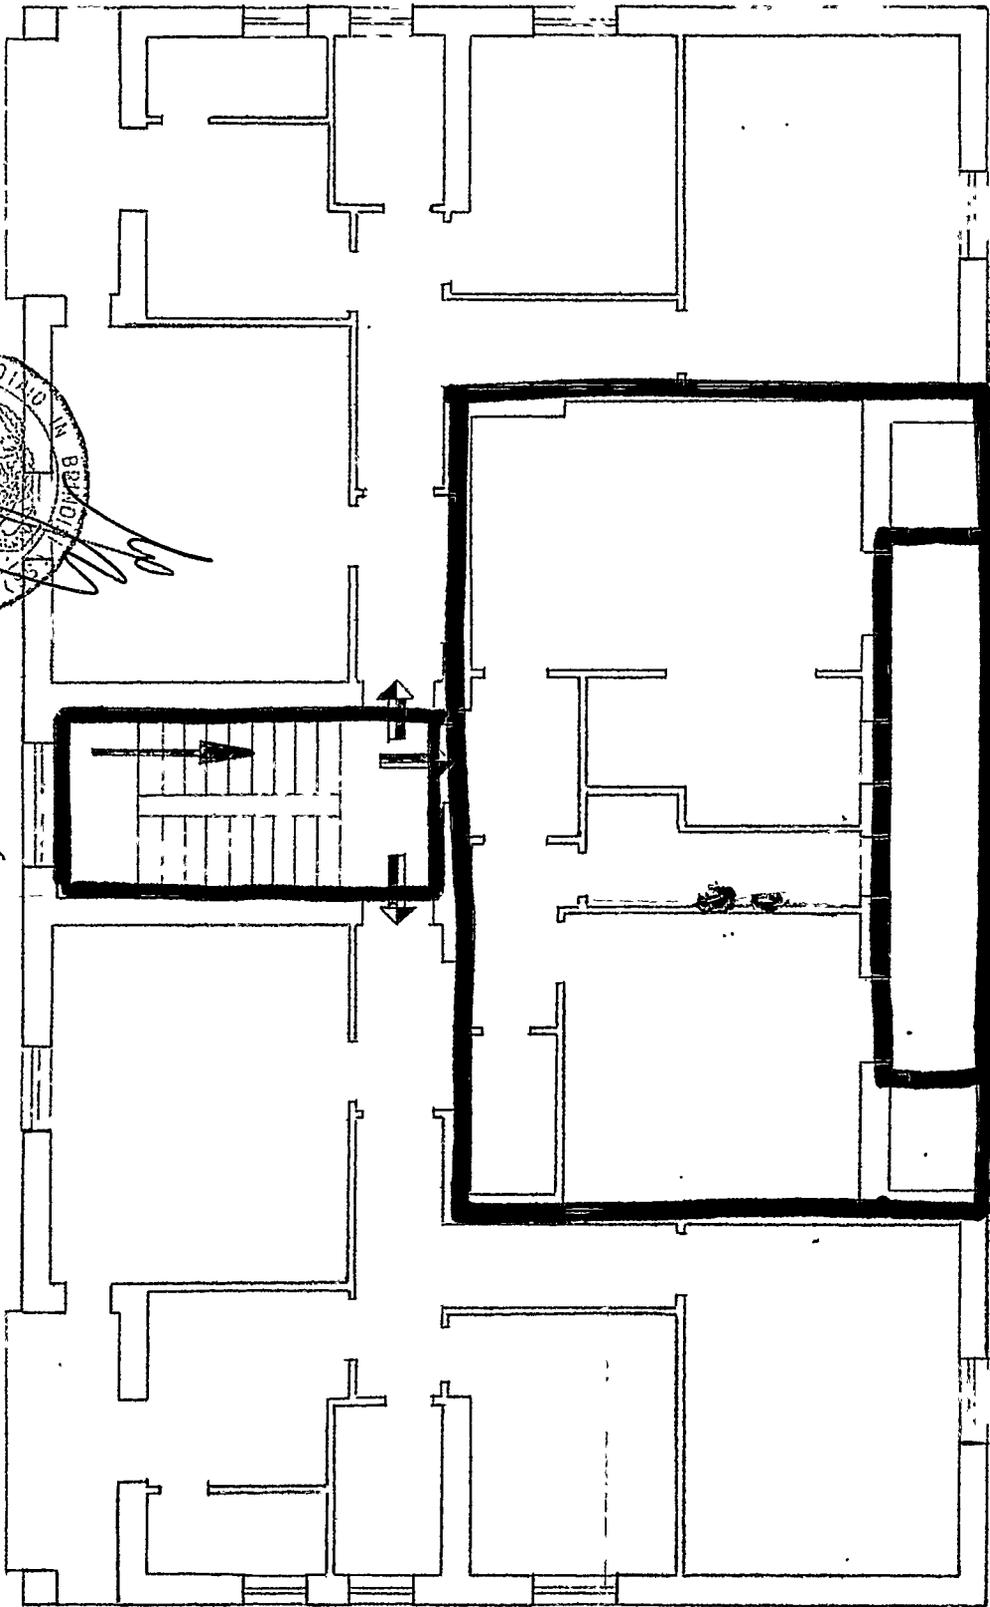

Via Don Minzoni

Viale Alcide De Gasperi

Via Fratelli Rosselli n° 6

Allegato

Appartamento alla Scala G - int. 5