

382459

# CASE POPOLARI IN BRINDISI

SCALA 1:100

Via Isonzo n°1

Via Appia n°8


LOTTO 1°  
PIANTA PIANO SECONDO  
Allegato n°11

Appartamento alla scala B - int. B

VIA APPIA



Disegnato da:  
U. Vallarino  
Petraroli Giuseppe  
Loiaccono Ubaldo

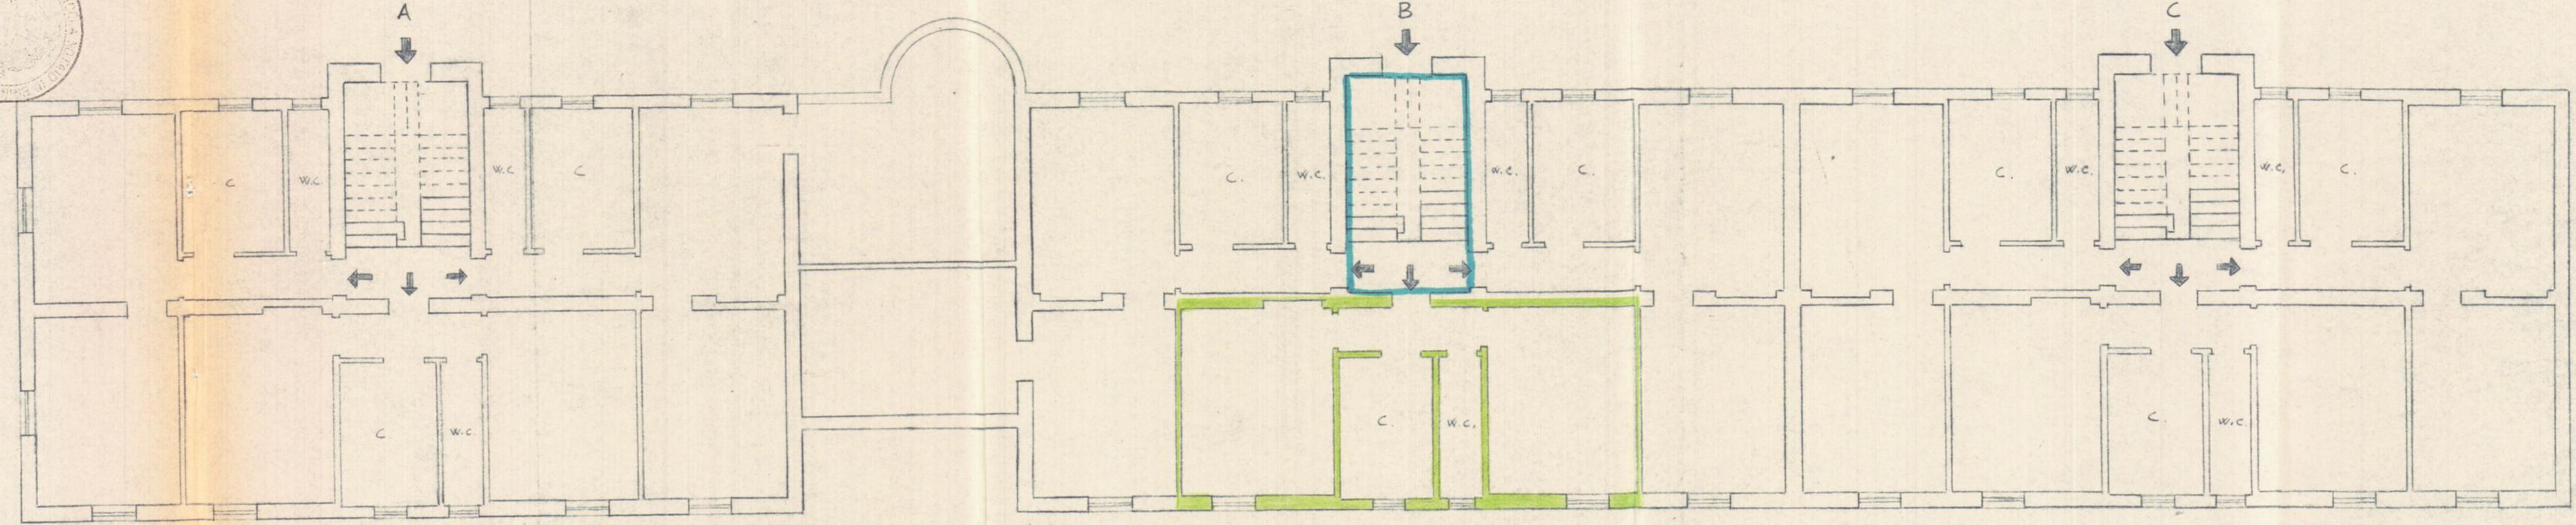

STESSA DITTA

VIA ISONZO