

399353

CASE POPOLARI in MESAGNELotto 5^a


Pianta Scantinati

Scala 1:100

Allegato

Via De Amicis n°

Appart. alla scala int.

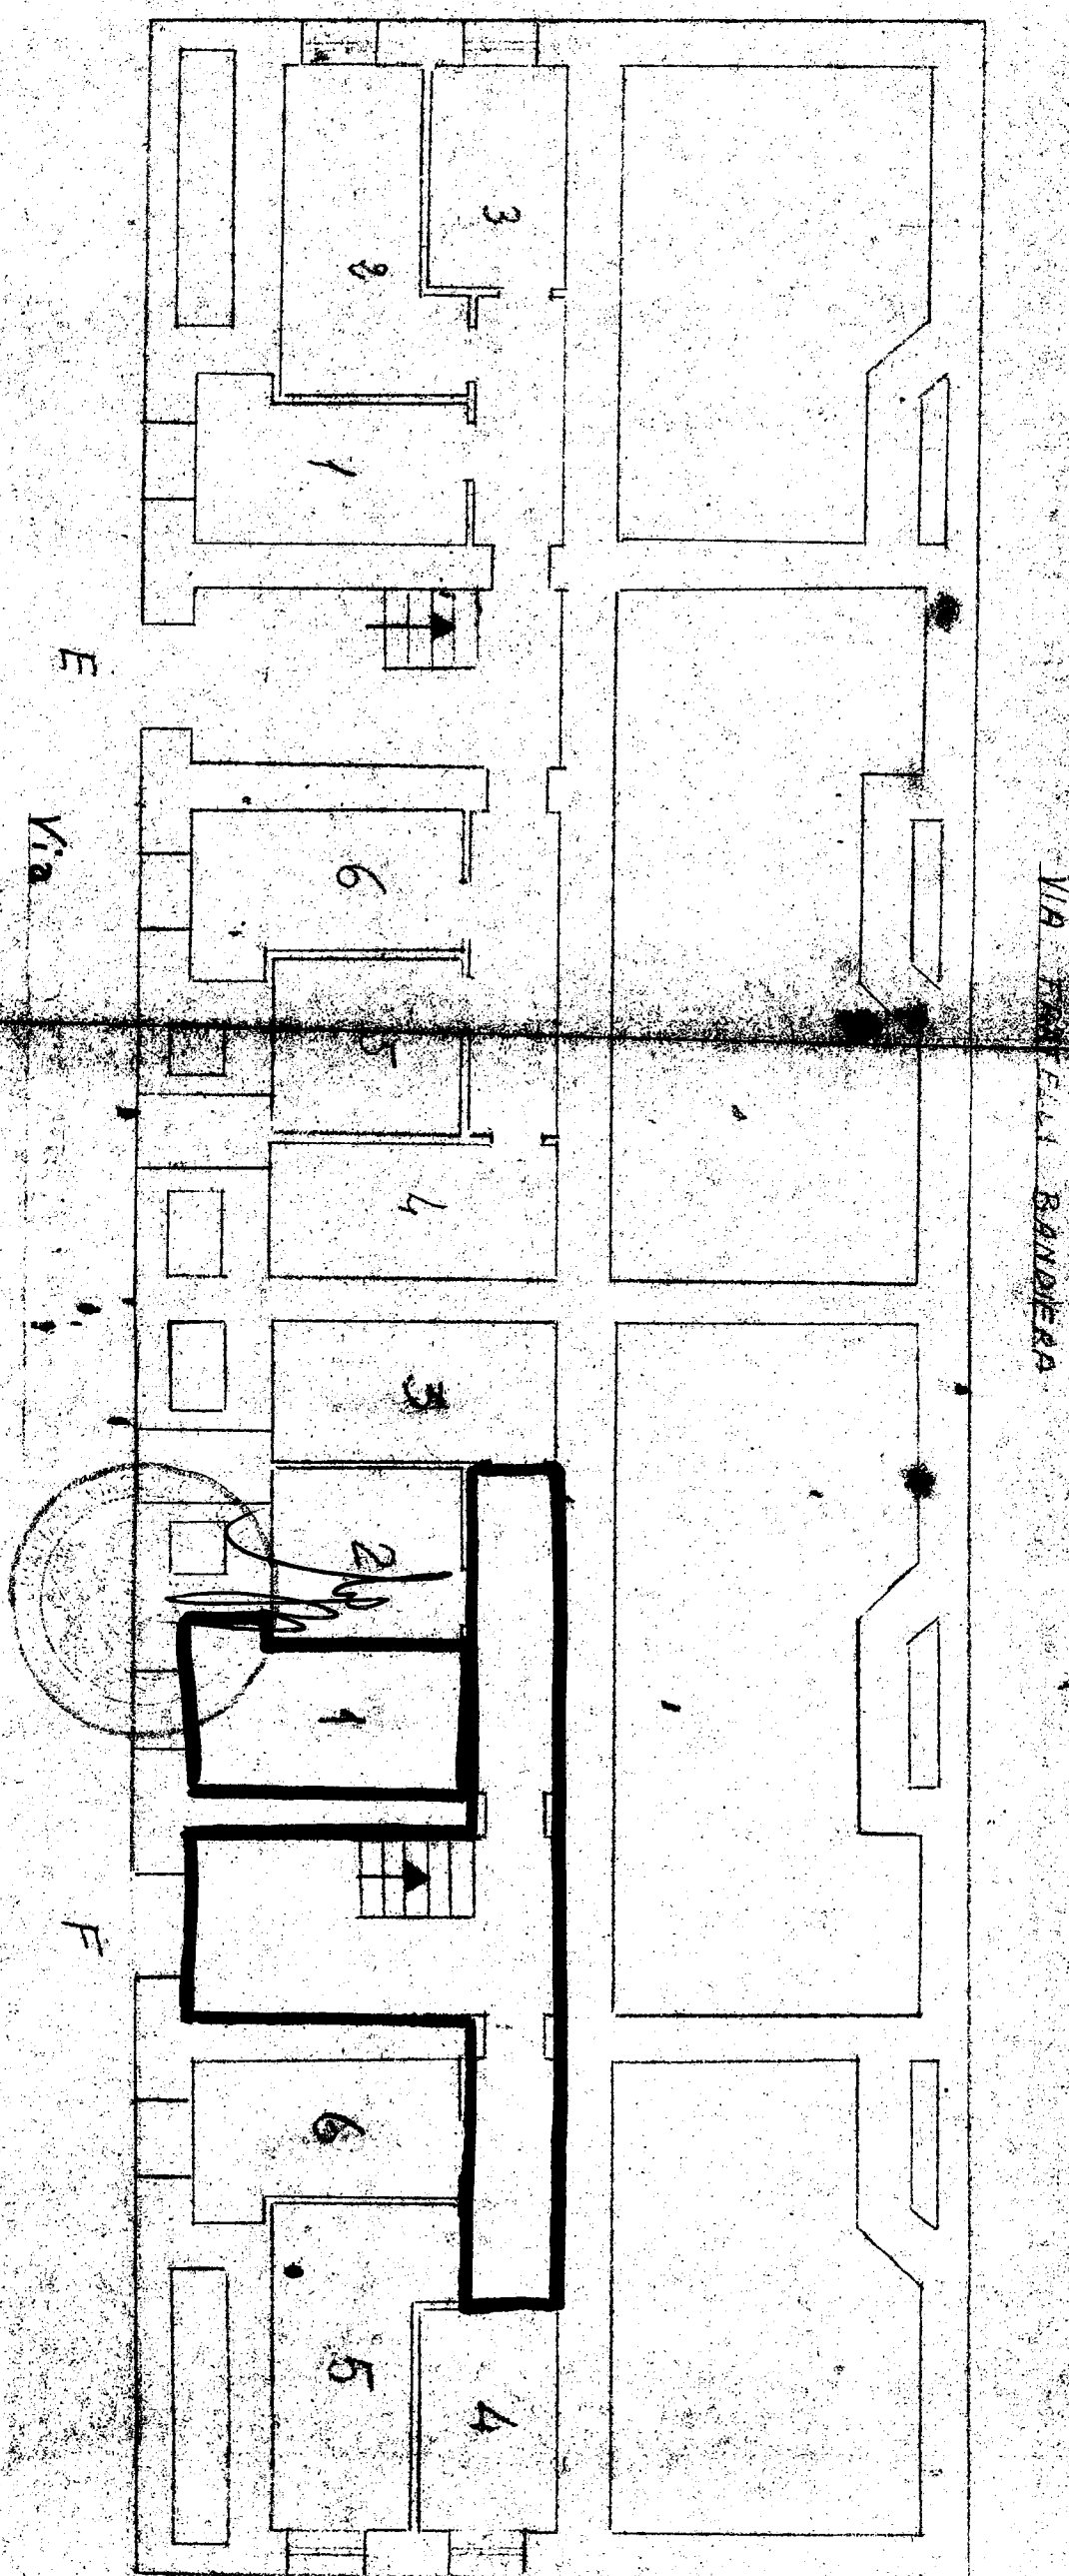

CASE POPOLARI IN MESAGNE


LOTTO 5°

PIANTA PIANO TERRA

Scala 1:100



VIA MAMELI

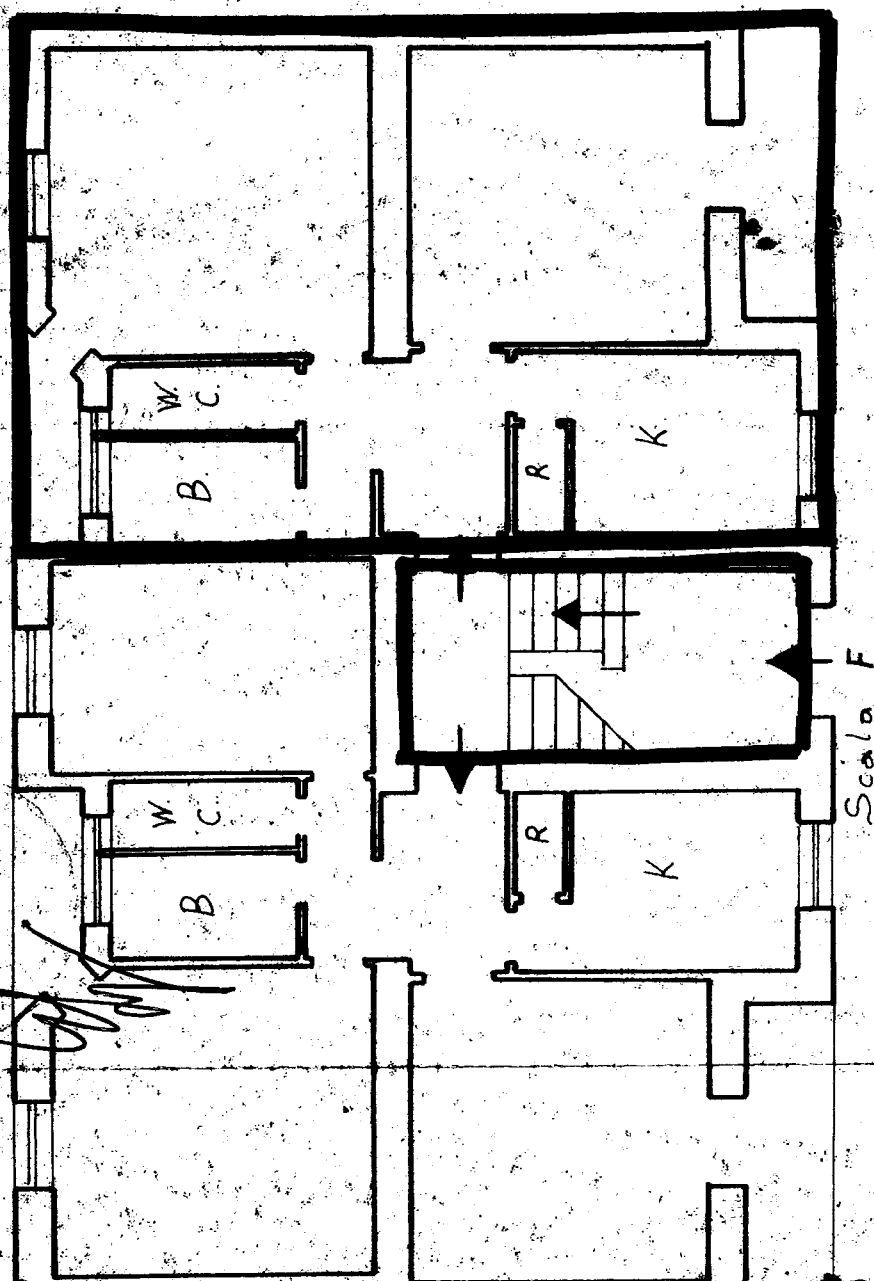

VIA DE AMICIS

E AMICIS