


CASE POPOLARI IN CISTERNINO-LOTTO 1°

SCALA 1:100

PIANTA SCANTINATO


399121

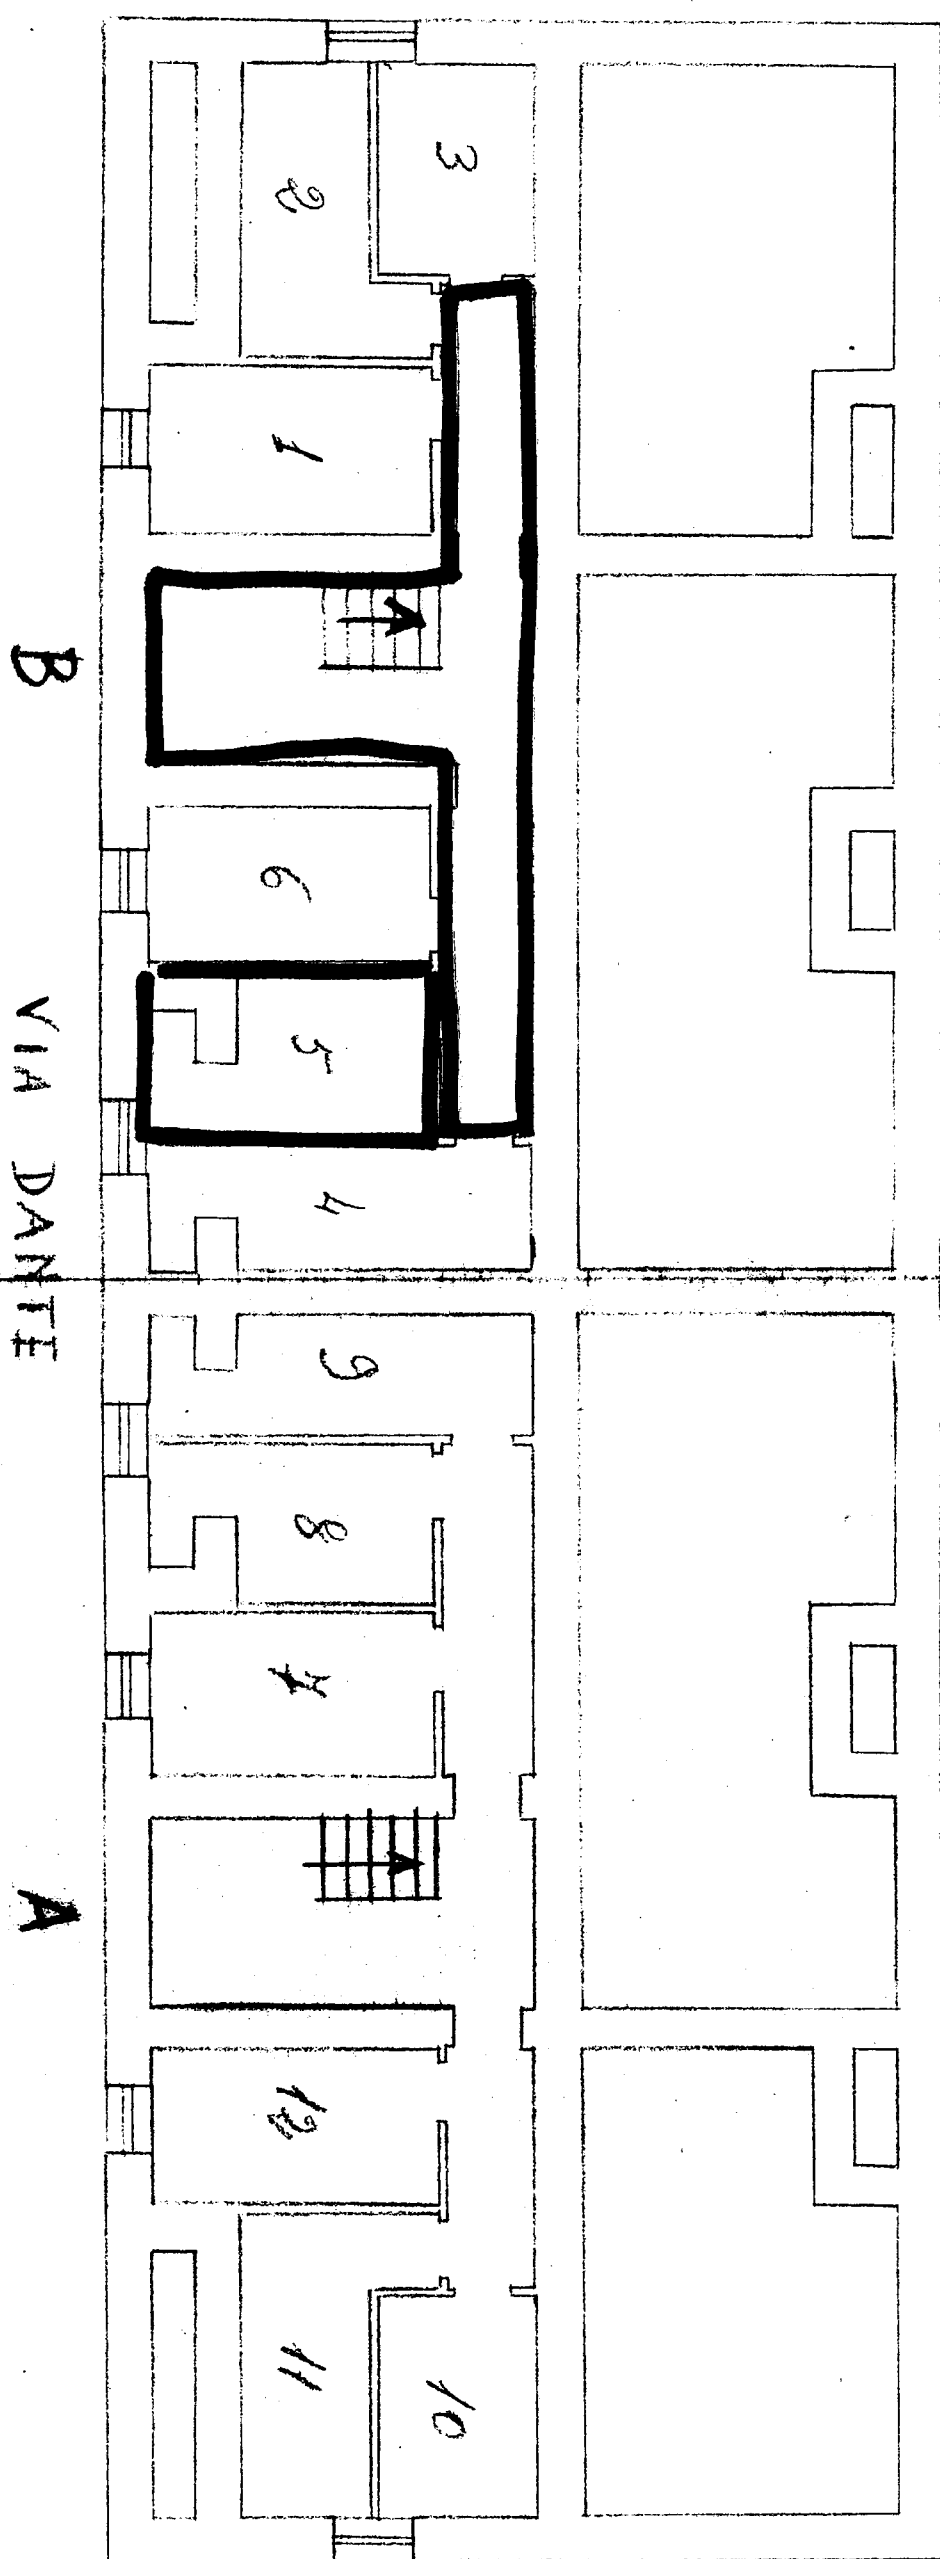

CASE POPOLARI IN CISTERMINO-LOTTO 1°

SCALA 1:100

PIANTA PIANO

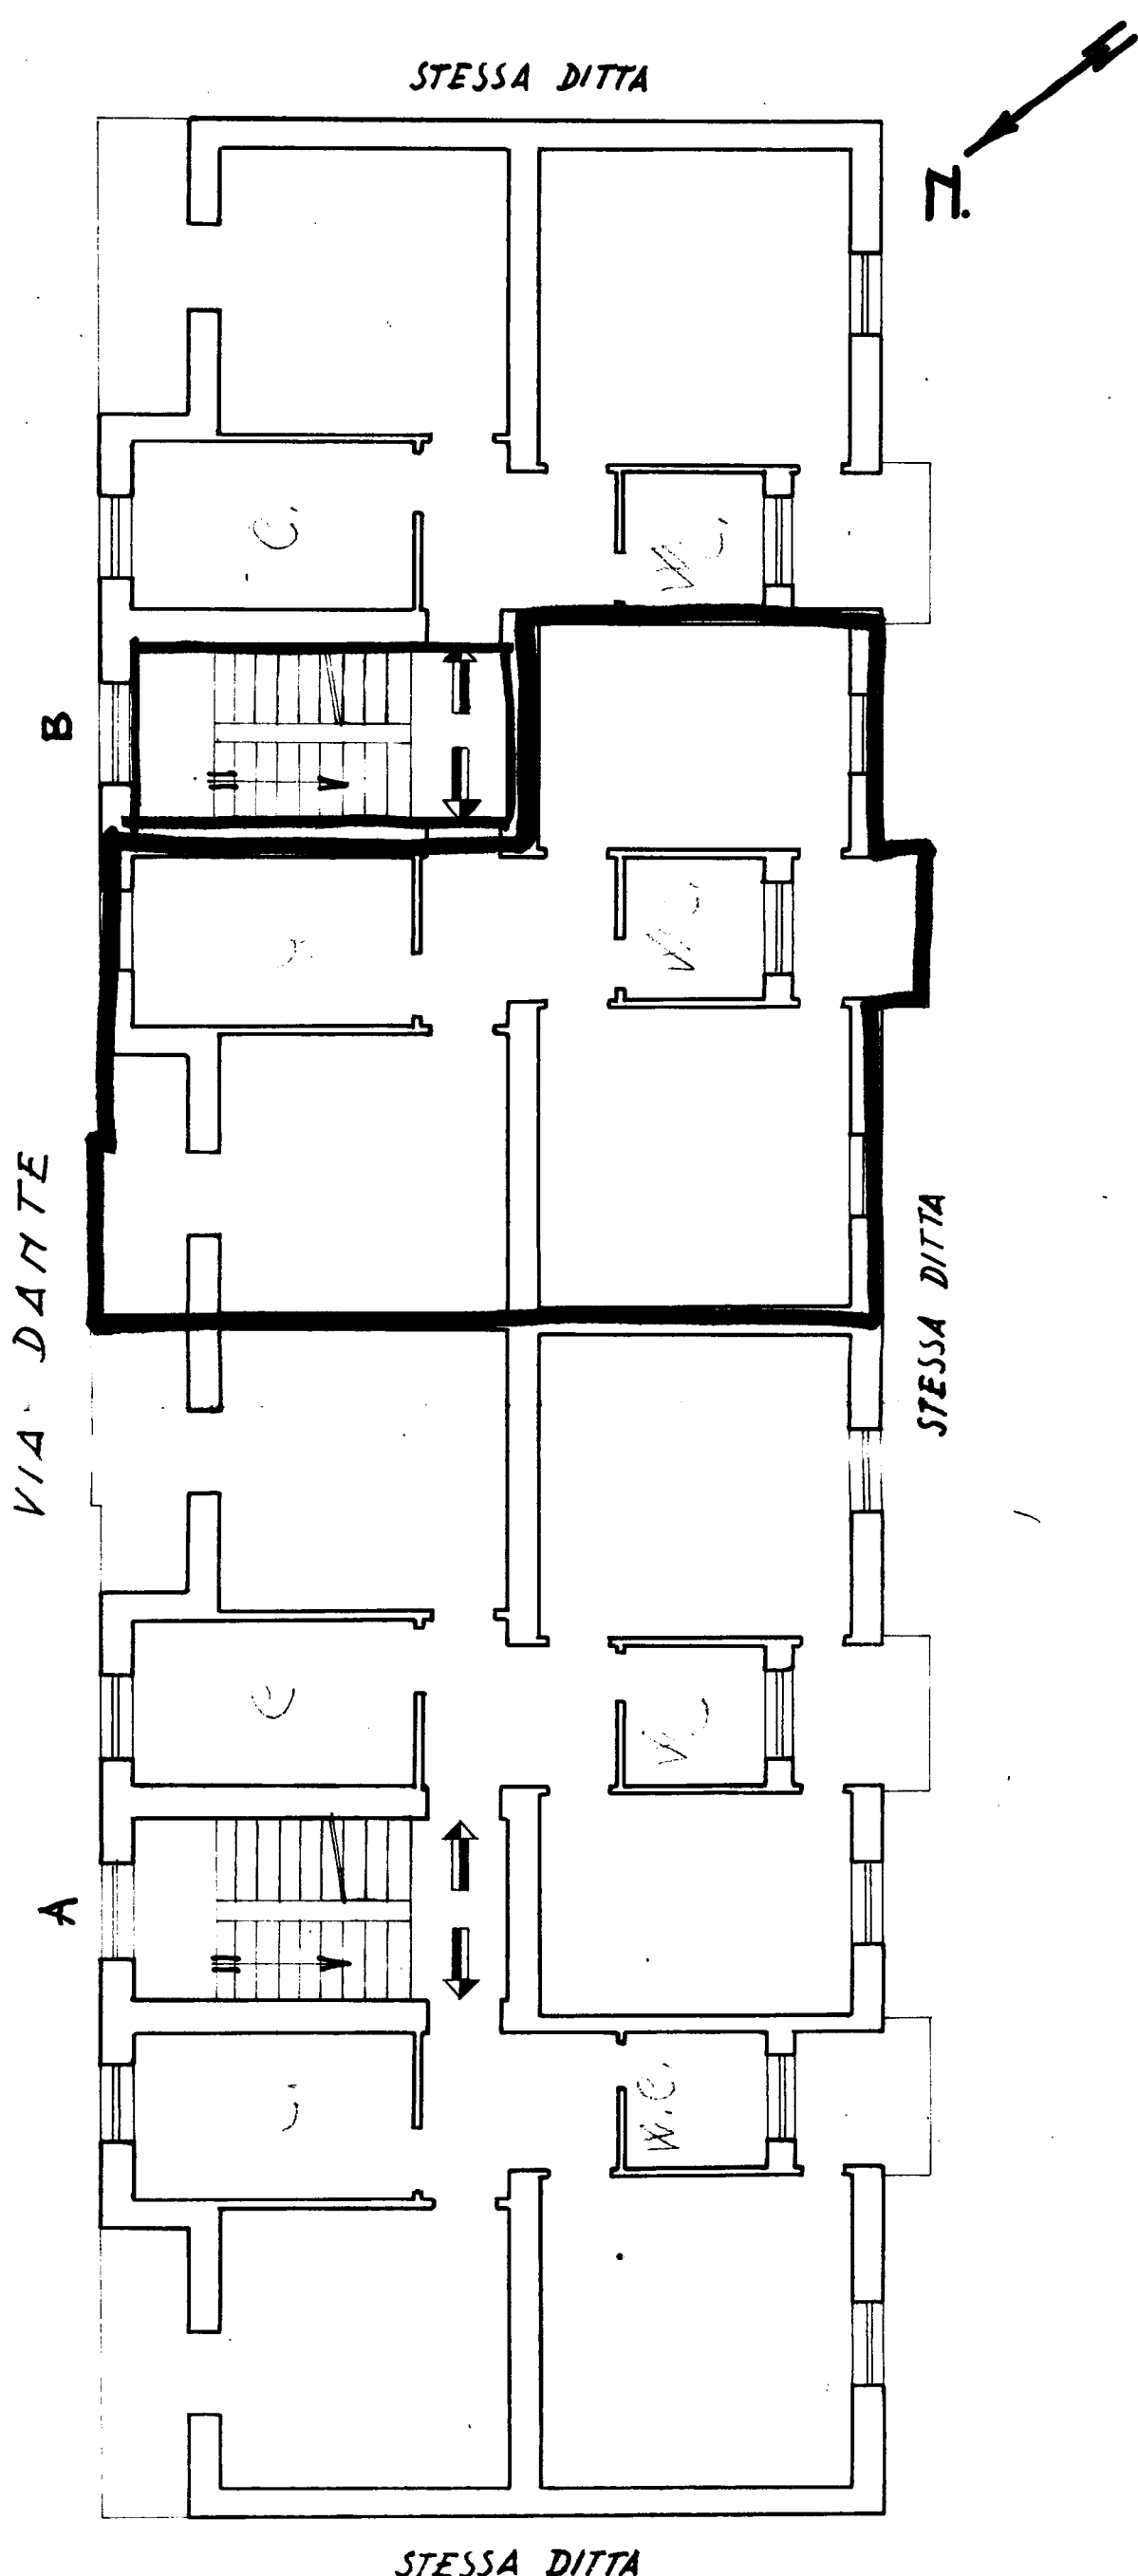

Superficie Appartam. mq.

$\frac{1}{4}$ " Verande "

$\frac{1}{3}$ " Scantinati "