

[illegible]

PIANTA PIANO PRIMO


Corruttore di Francavilla Fontana

Lat. 22° 16' 978

Tab. n. 2

Gelasso Gossius

Scale 1:100

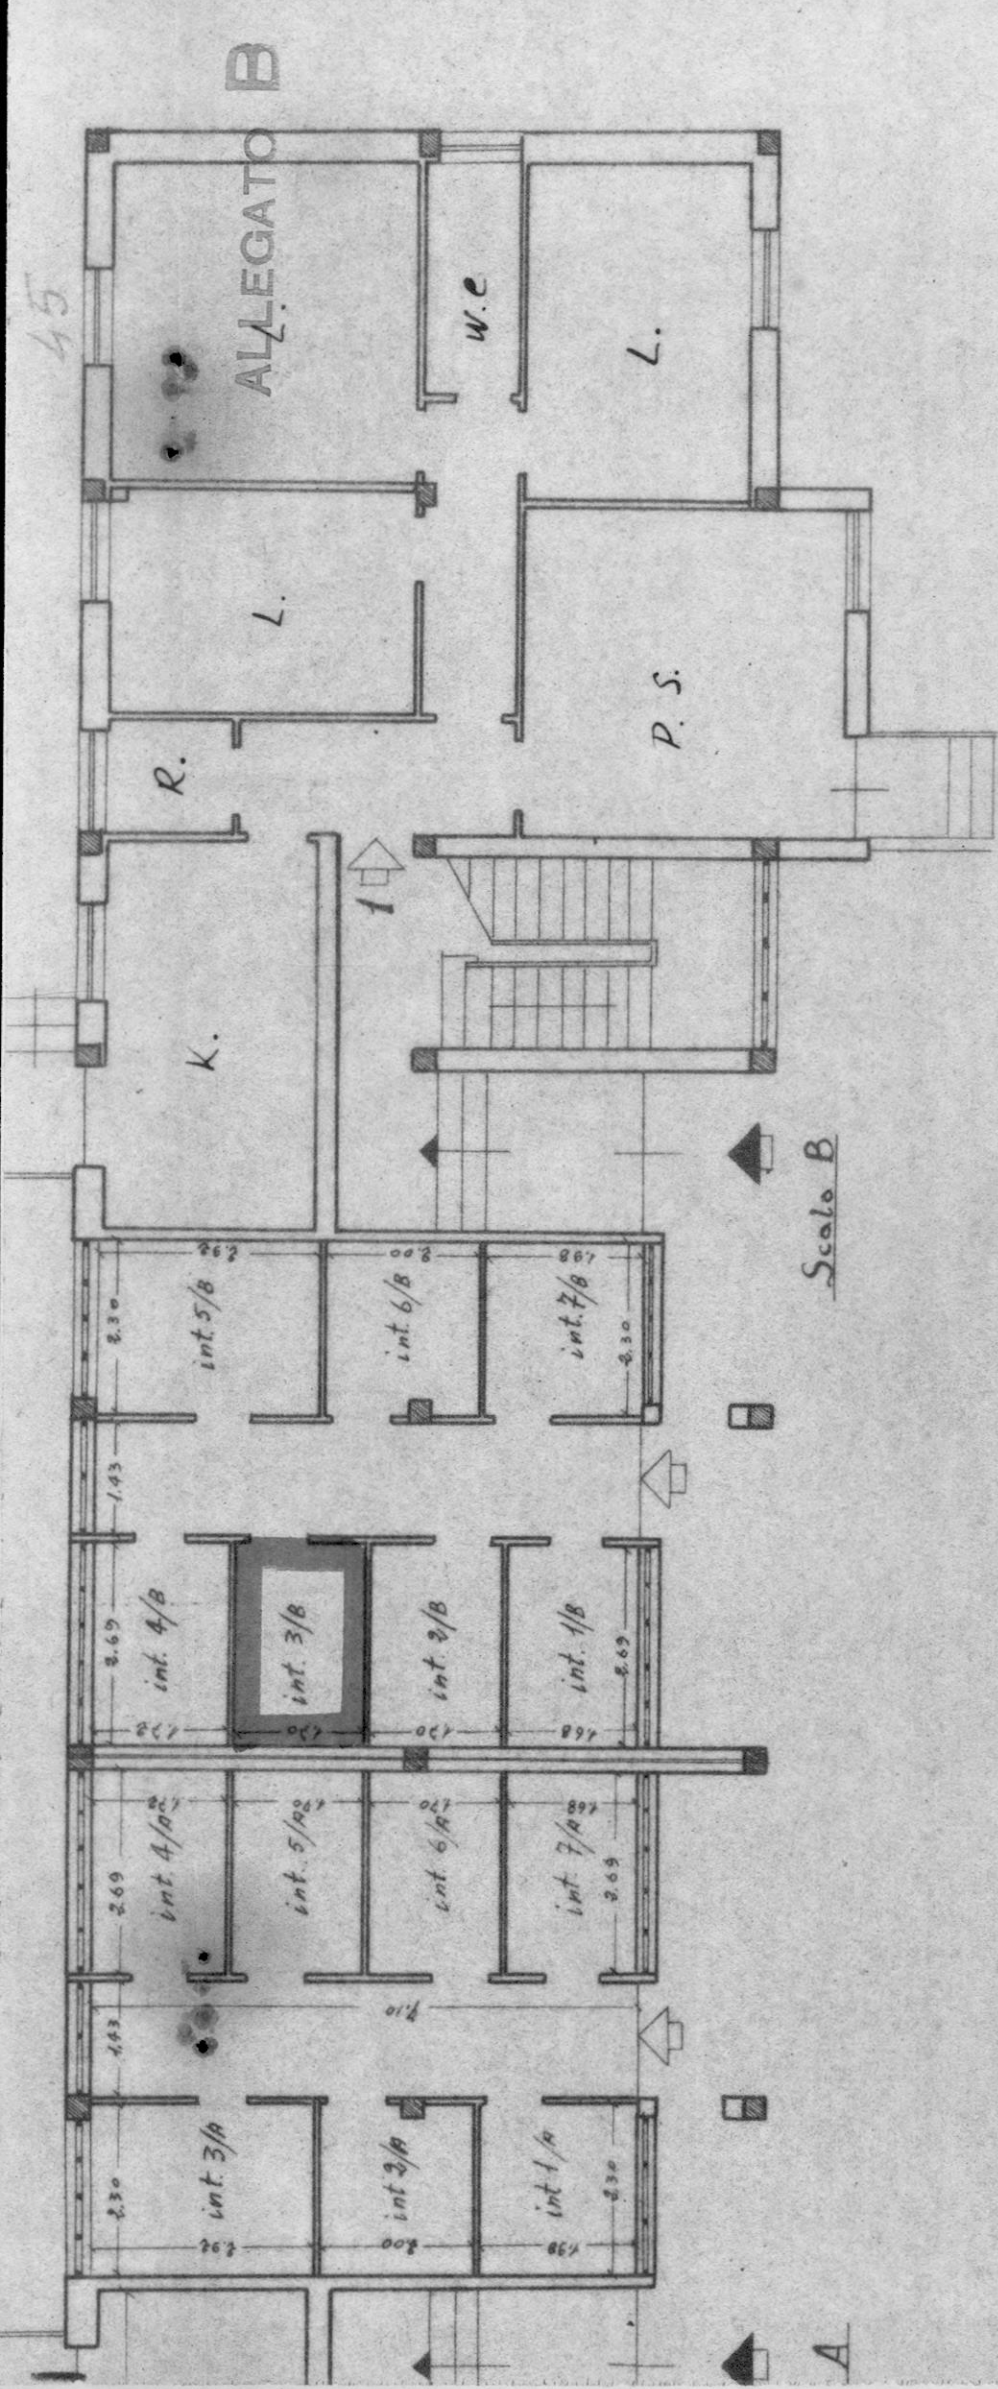

PIANTA PIANO TERRA Scantinati e Corriere di Fossavilla Fontana

cart. n° 15978

lett. n° 2

[Signature]

Gedasso Cosimo

Scale 1:100


347605

FIRANCA VILLA
FONTANA

Cont. 16977 - 16978

ALLEGATO

Godolfo Cosimo

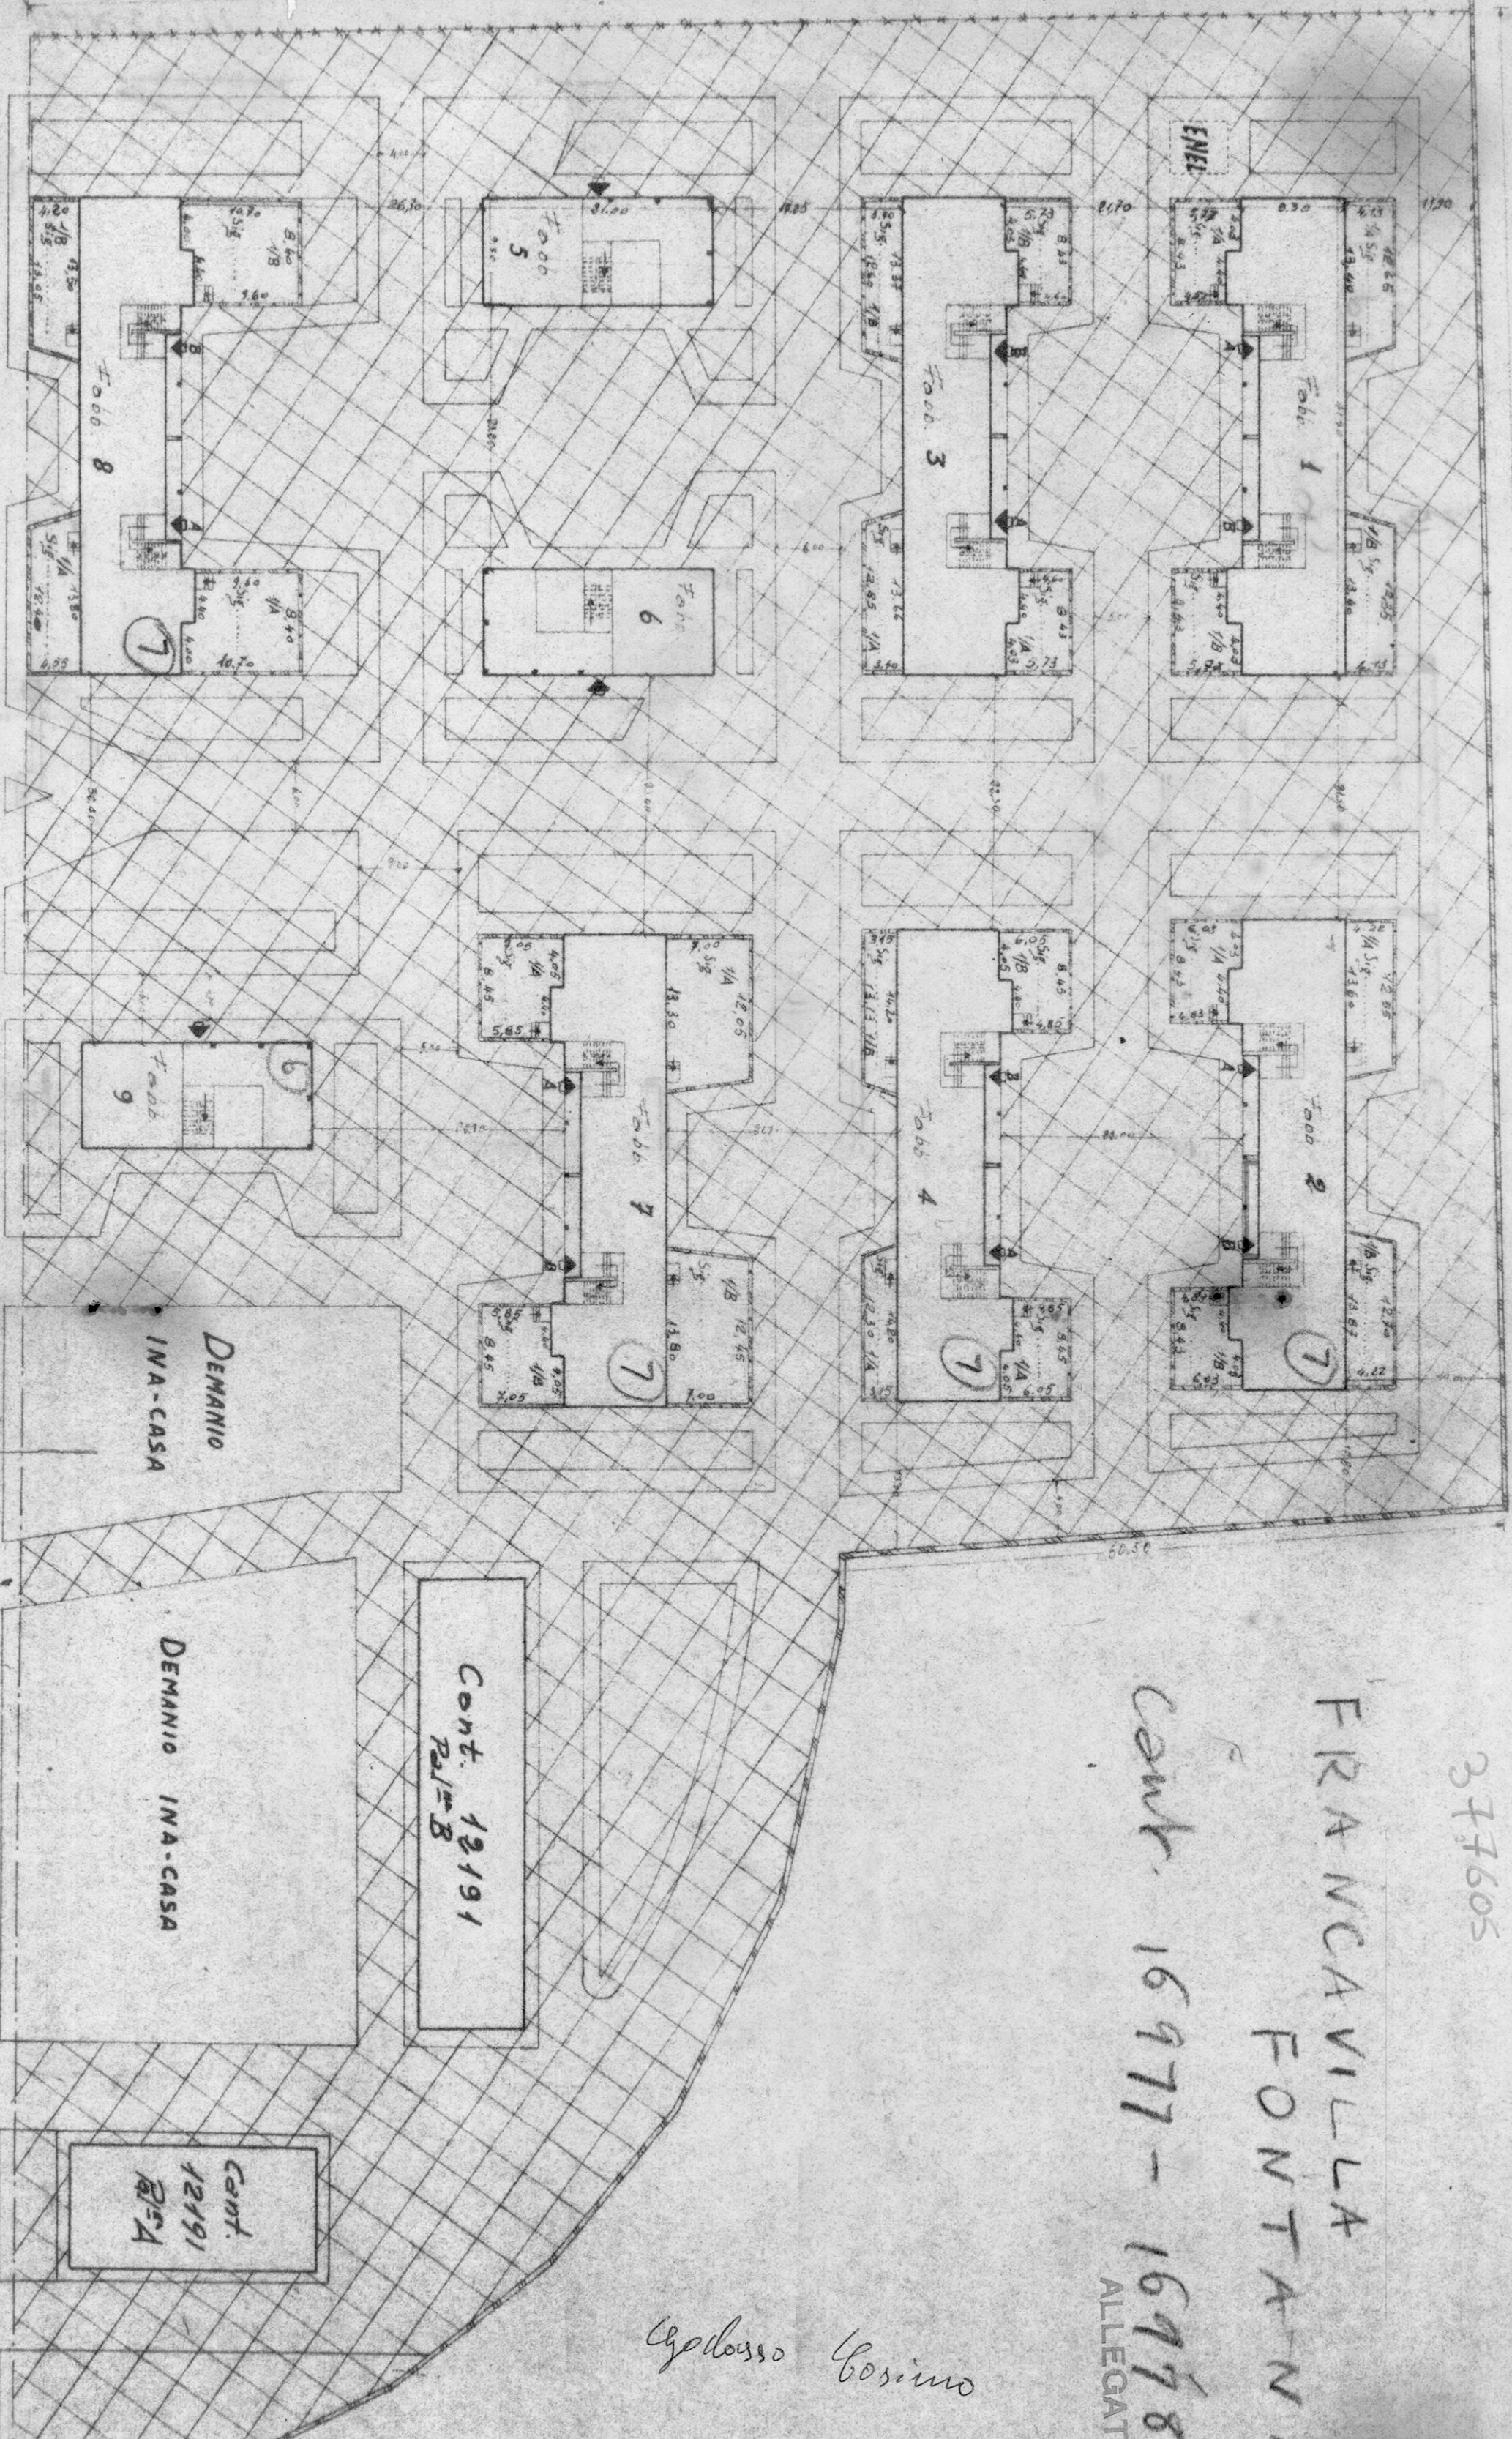

VIA DA DENOMINARE