


LOTTO 1° pal. 1. RIONE PARADISO. SCALA 1:100

VIA FOCATZARDO

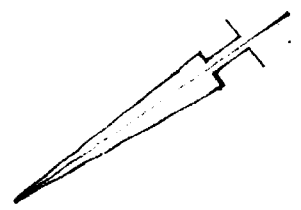


399407

PIANTA PIANO II

PIAZZA MOMSEN


STESSA DITTA

VIA G. D'ANNUNZIO

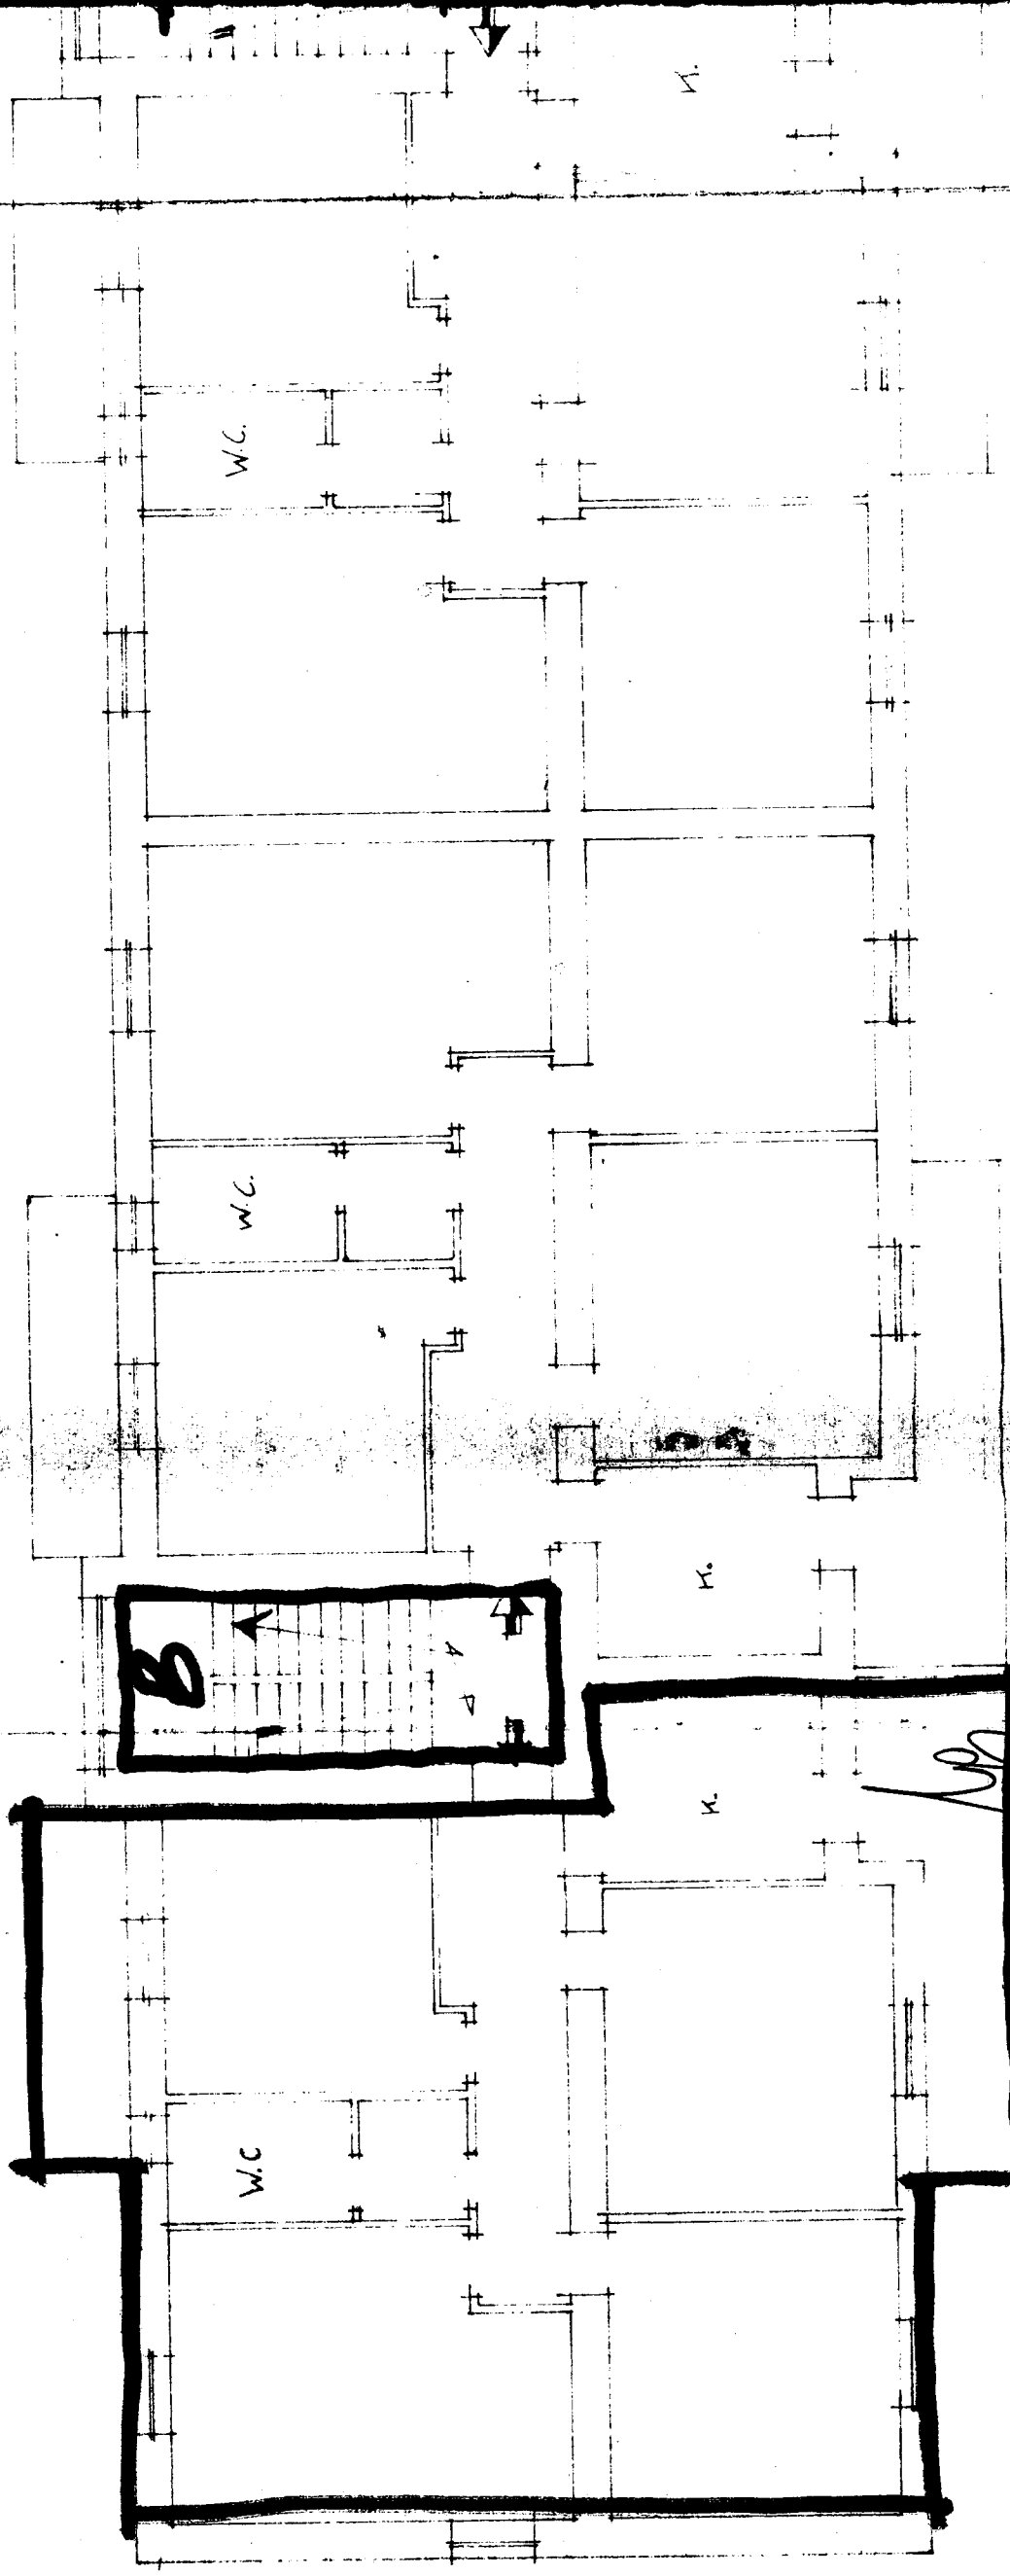

PIANTA SCANTINATO

PIAZZA MOMSEN
STESSA DITTA

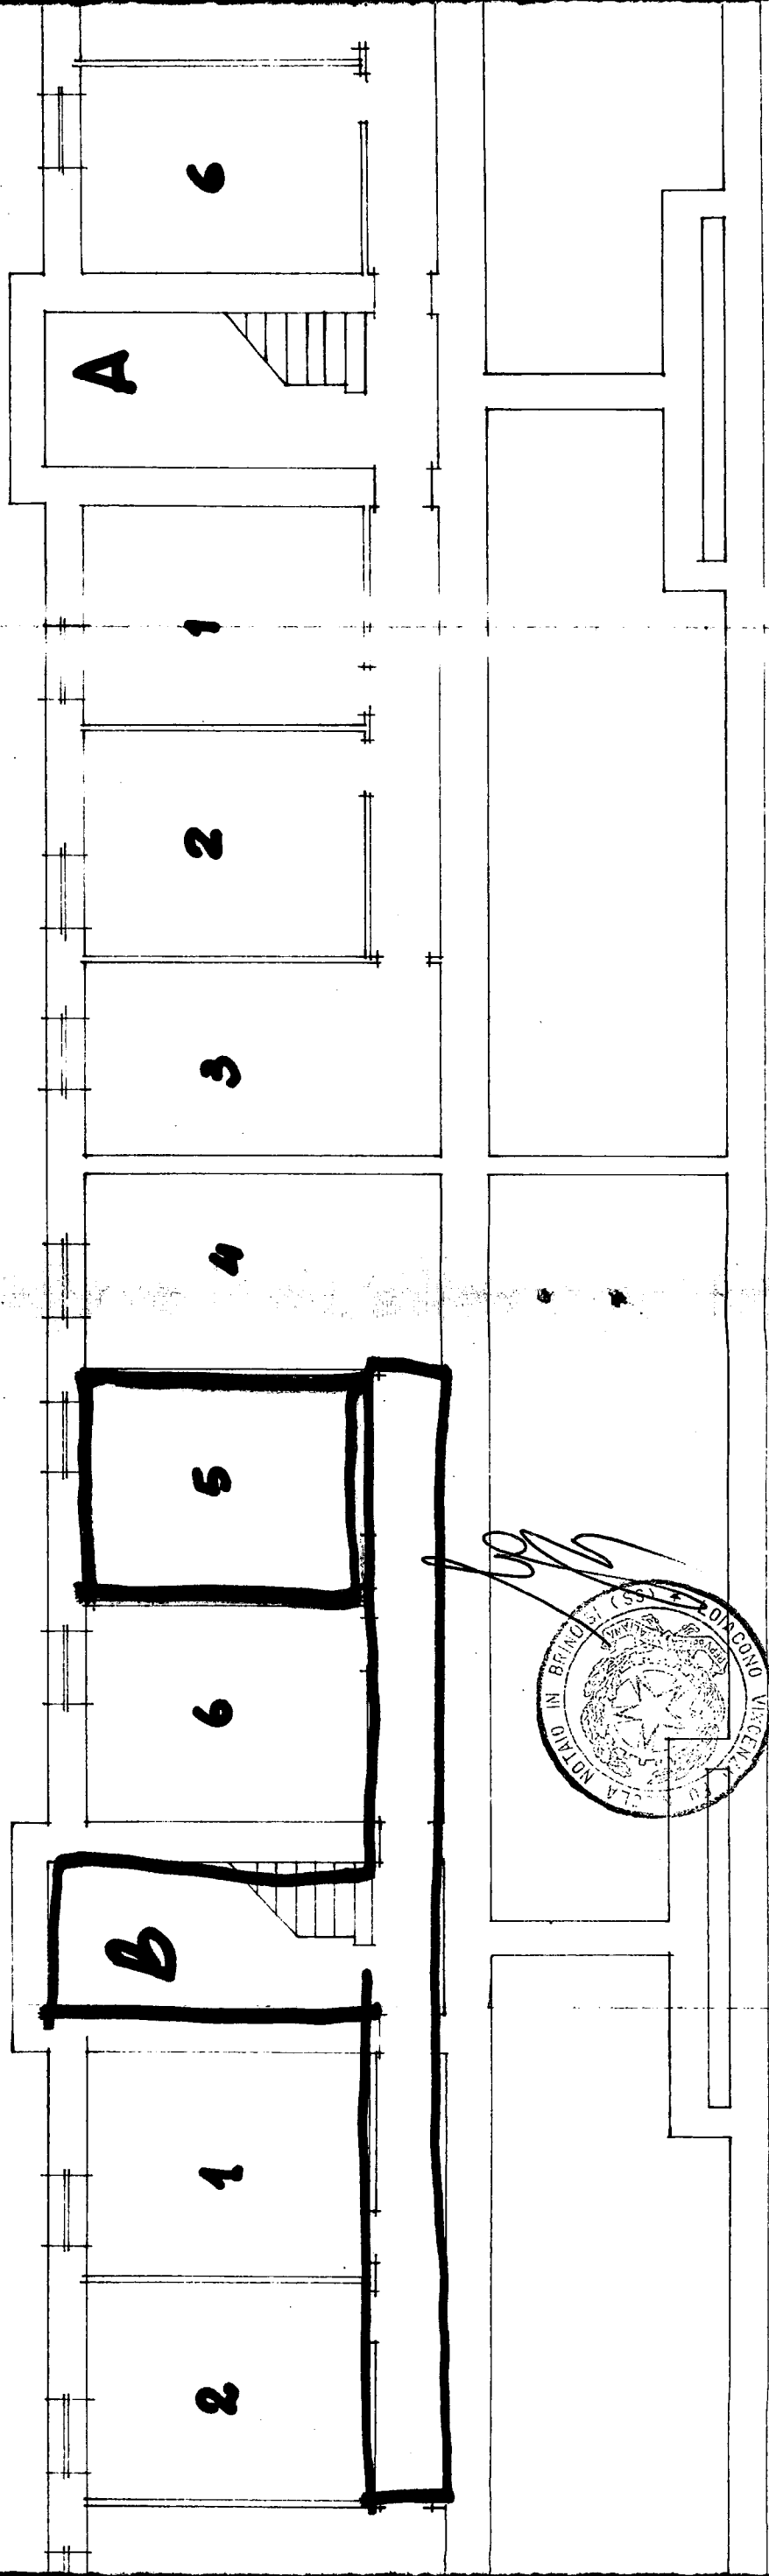

VIA G. DIANNUNZIO