


LEGENDA DEI COLORI USATI NELLA PRESENTE PLANIMETRIA

- per le varie attribuzioni patrimoniali; con riferimento al fabbricato quale unità immobiliare
- ROSSO: Proprietà singola.
 - ROSSO TRATT.: Area concessa in uso a singolo alloggio.
 - VERDE: Proprietà comune a tutti gli alloggi del fabbricato.
 - VERDE TRATT.: Proprietà comune ad alcuni alloggi del fabbricato.
 - GIALLO: Proprietà comune a tutti i fabbricati.
 - GIALLO TRATT.: Proprietà comune ad alcuni fabbricati.
 - MARRONE: Servitù o destinazioni particolari (sedine stradale, cabina elettrica, ecc.).

Data della compilazione Settembre 1961

COMUNE DI BRINDISI
PROVINCIA DI BRINDISI
CANTIERE N° 16699 (dipendenti INPS)
FABBRICATO UNICO
LOCALITA' VIALE LIGURIA

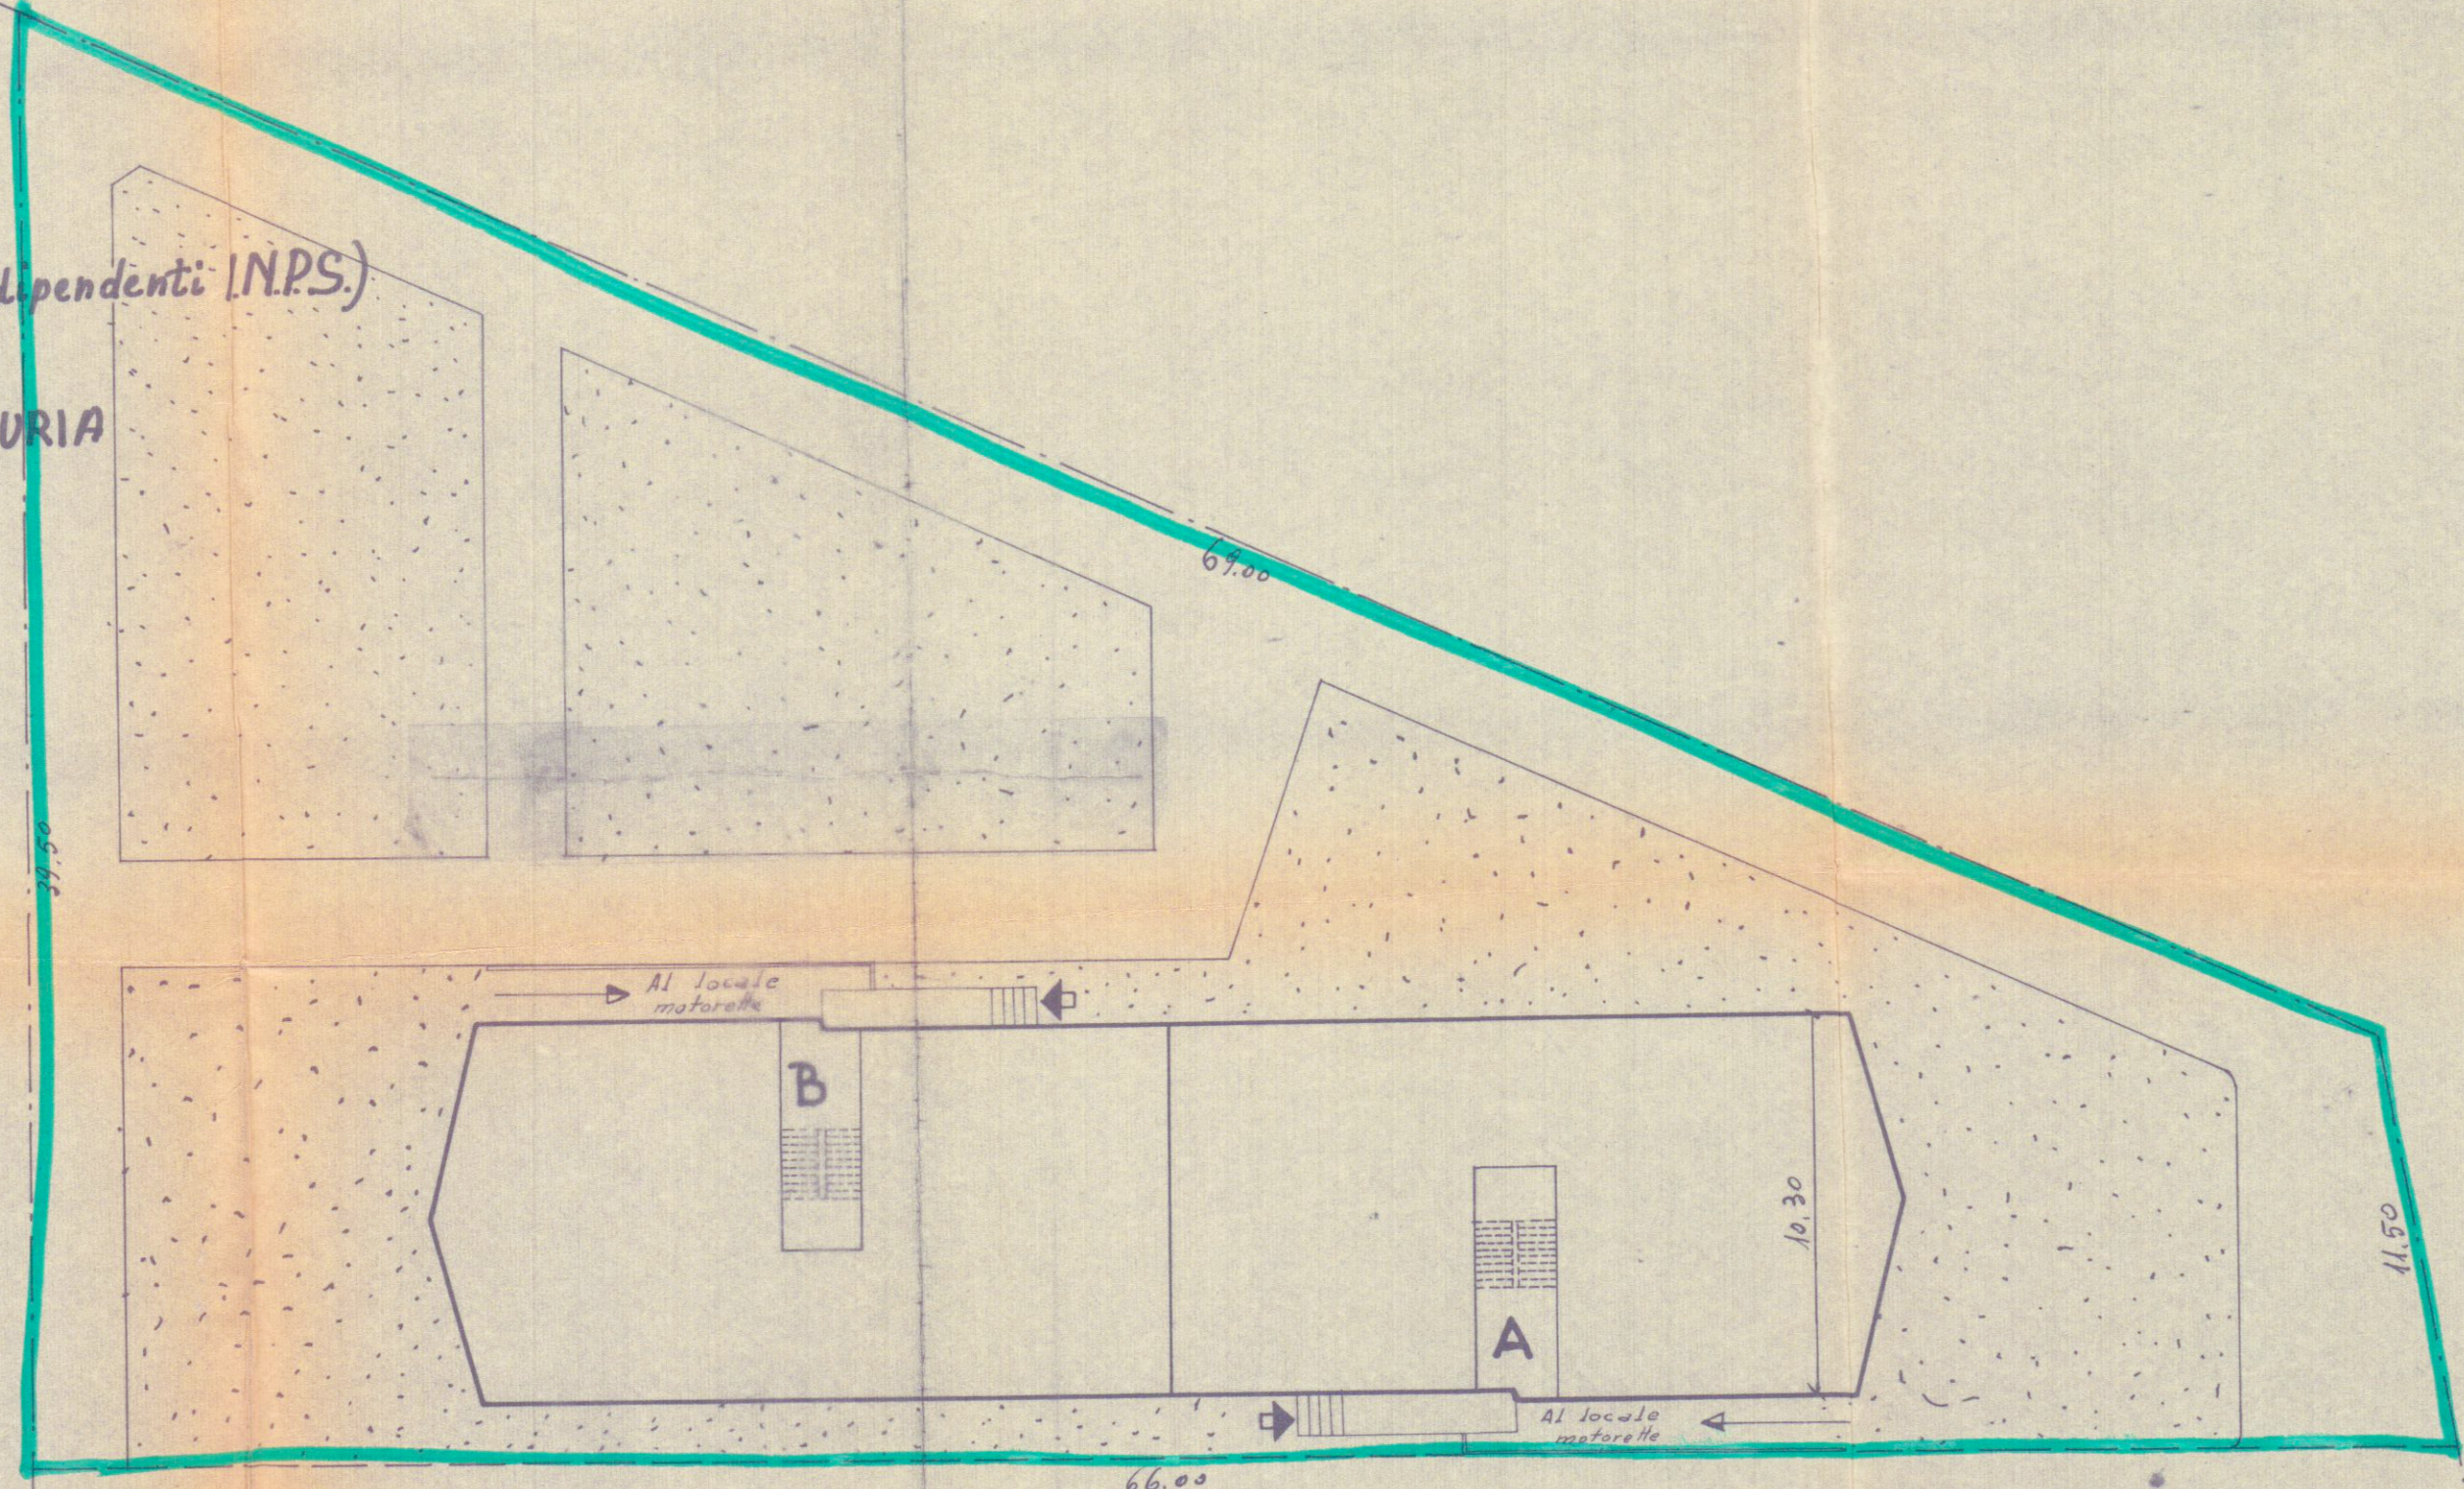


VIALE LIGURIA

Scala 1:200

Brindisi
Cant. 16699

PIANTA SCANTINATI


Int 6

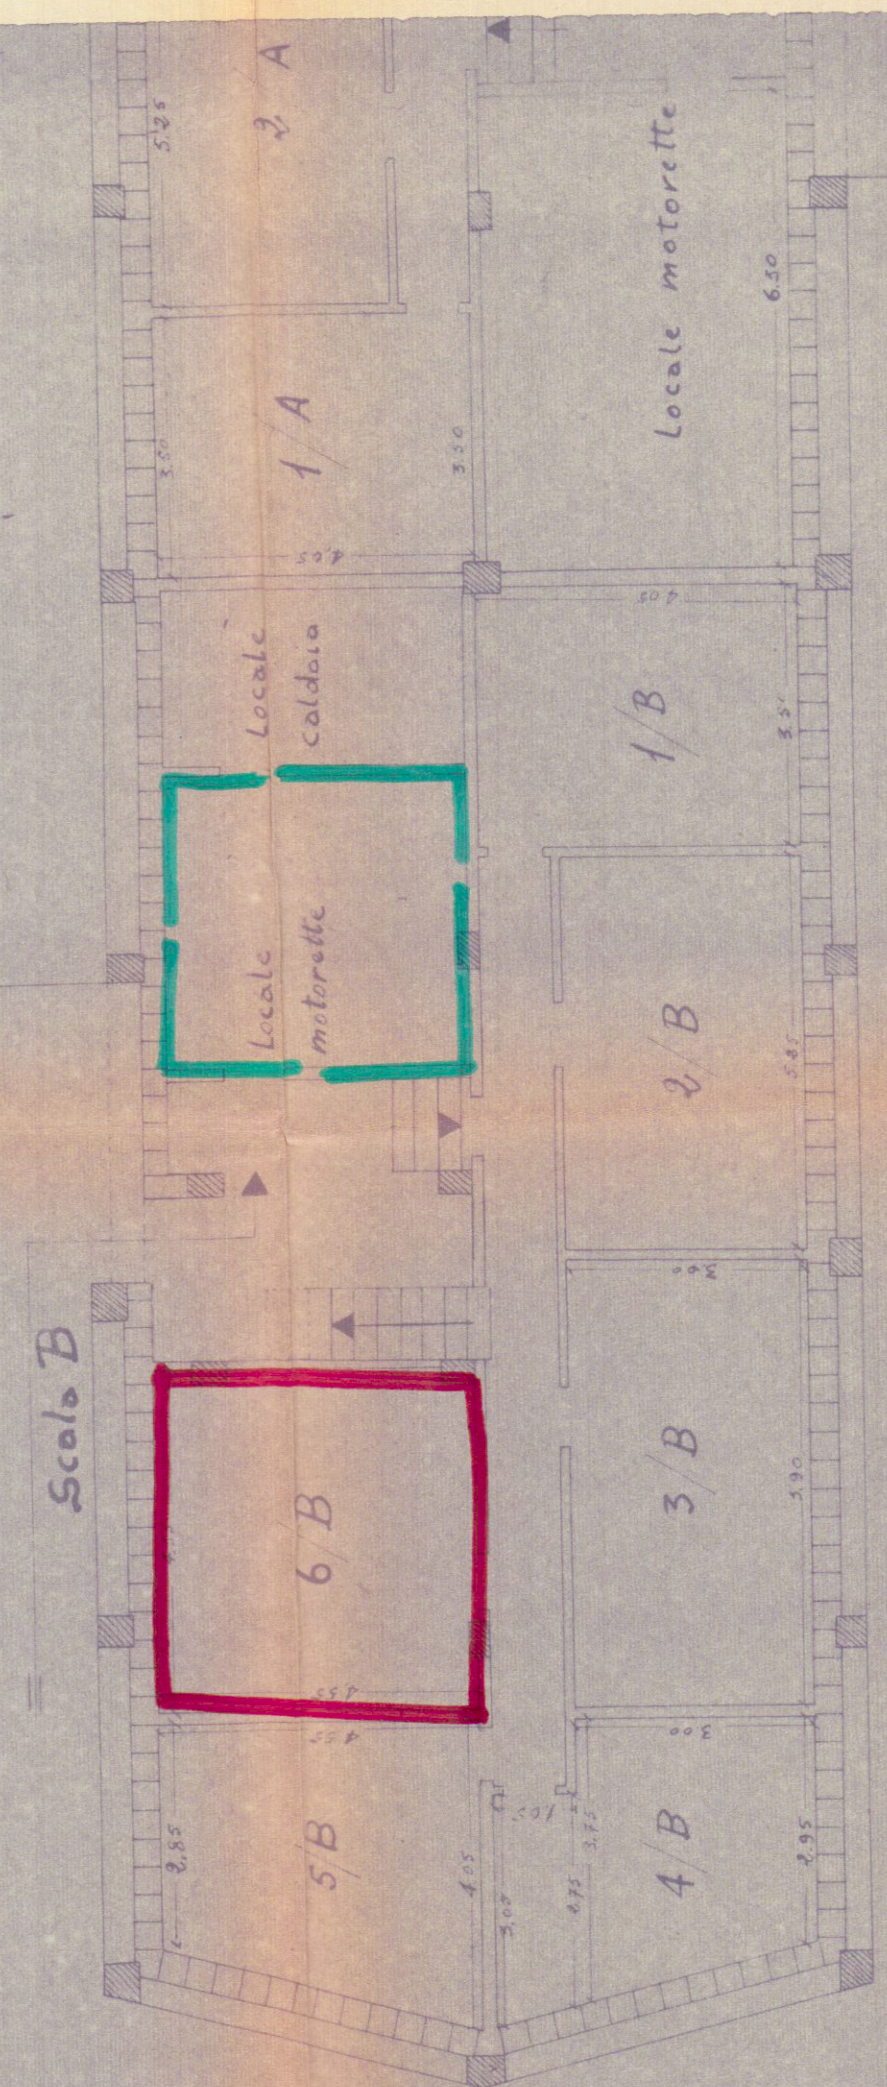

Brindisi
Cant. 16699

PIANTA PIANO SECONDO

B. S. PELLICORO DOMENICA
G. GRANDE UMBERTO

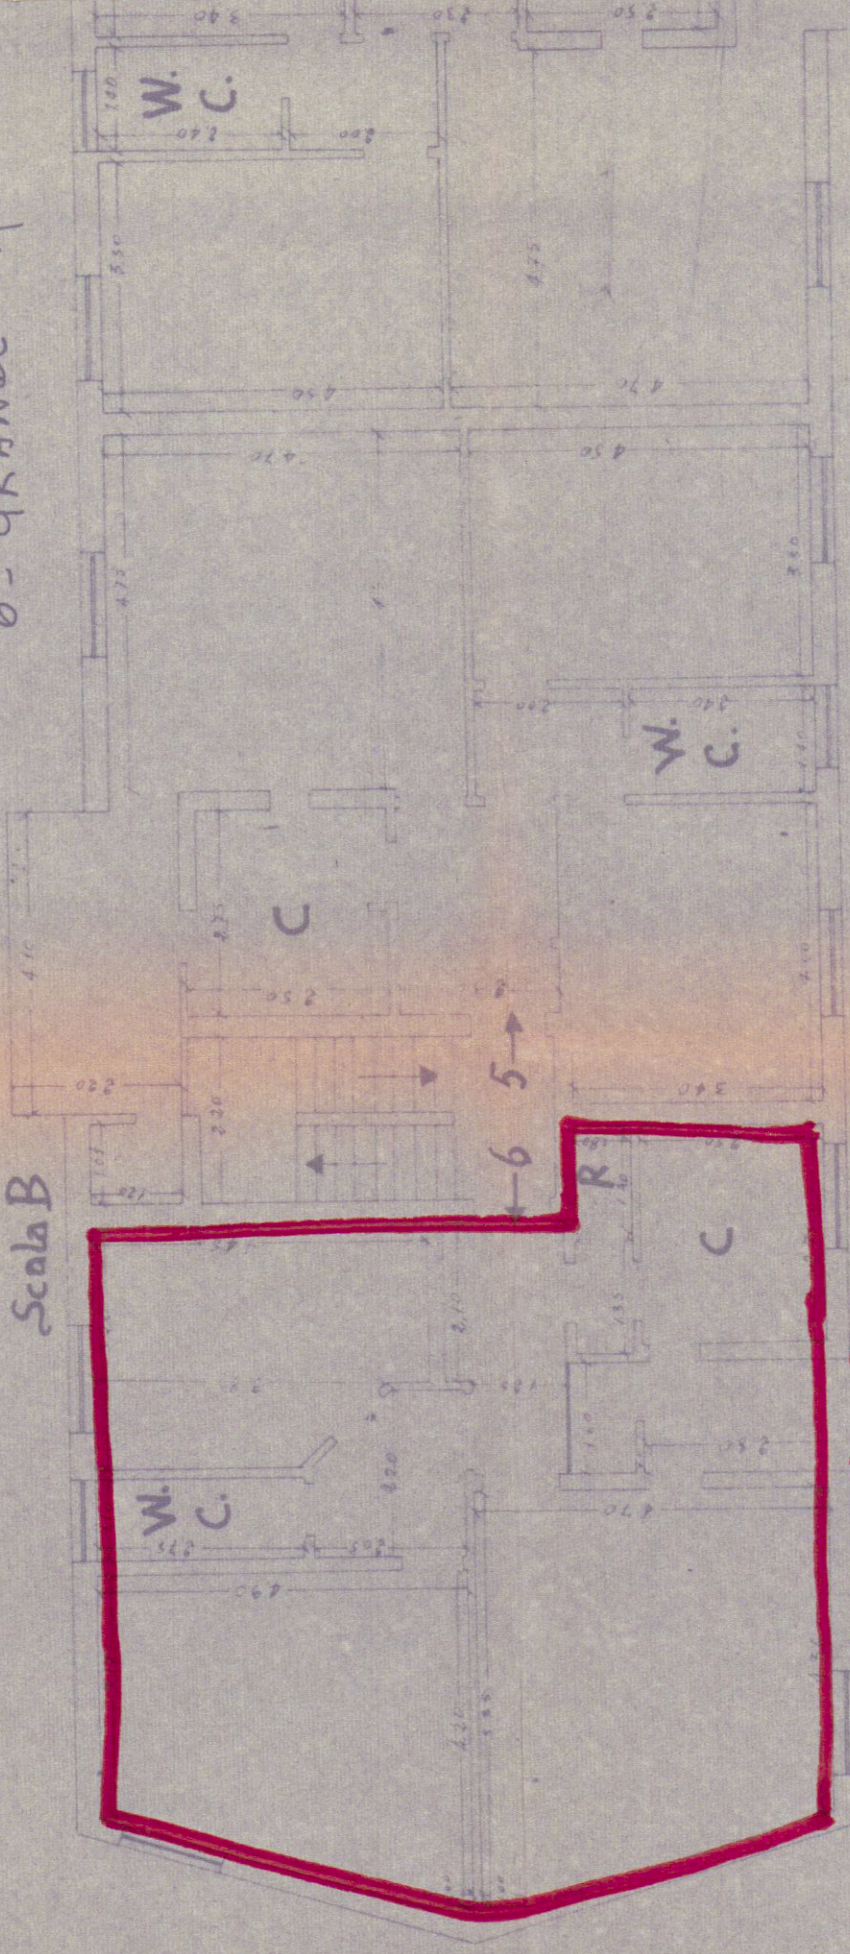

Brindisi
Cant. 16699

VIALE LIGURIA

Settembre 1961