

57.84

9.55

9.55

9.55

9.55

COMUNE di BRINDISI


CANT. 17586

FABBR. D

SCALA B n° cur. 2

SCALA A M.C

Scala 1:100

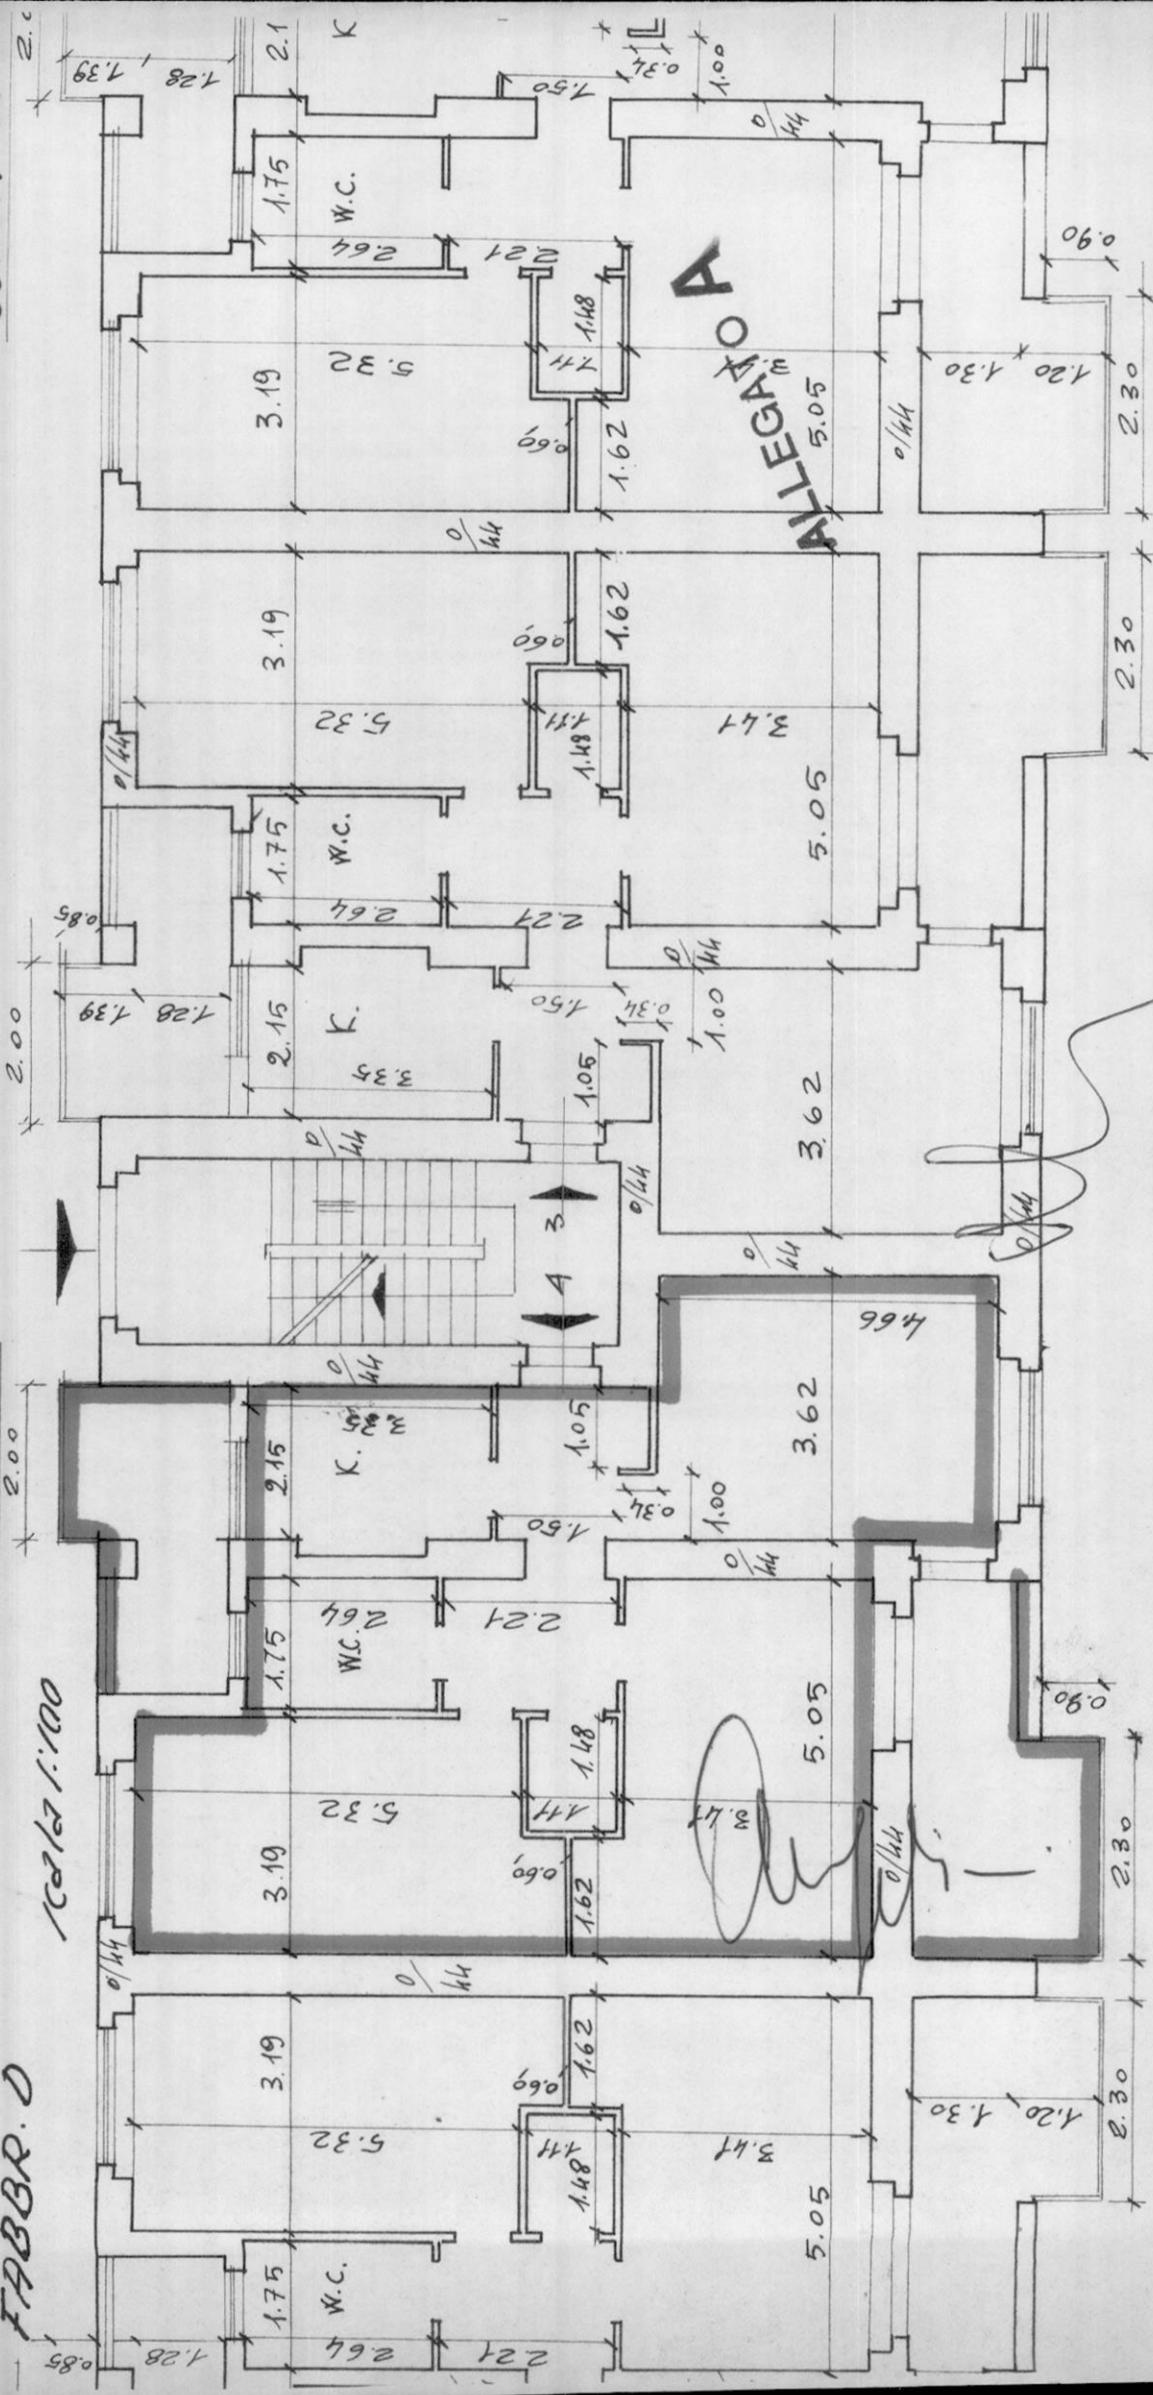

Geo. Mirella

PIANTA PIANO PRIMO

57,84

3.55

9.55

9.55

9.55

COMUNE DI BRINDISI

CANT. 17586


FABBR. D

SCALA B n° int. 2

Scala 1:100

18

SCAL

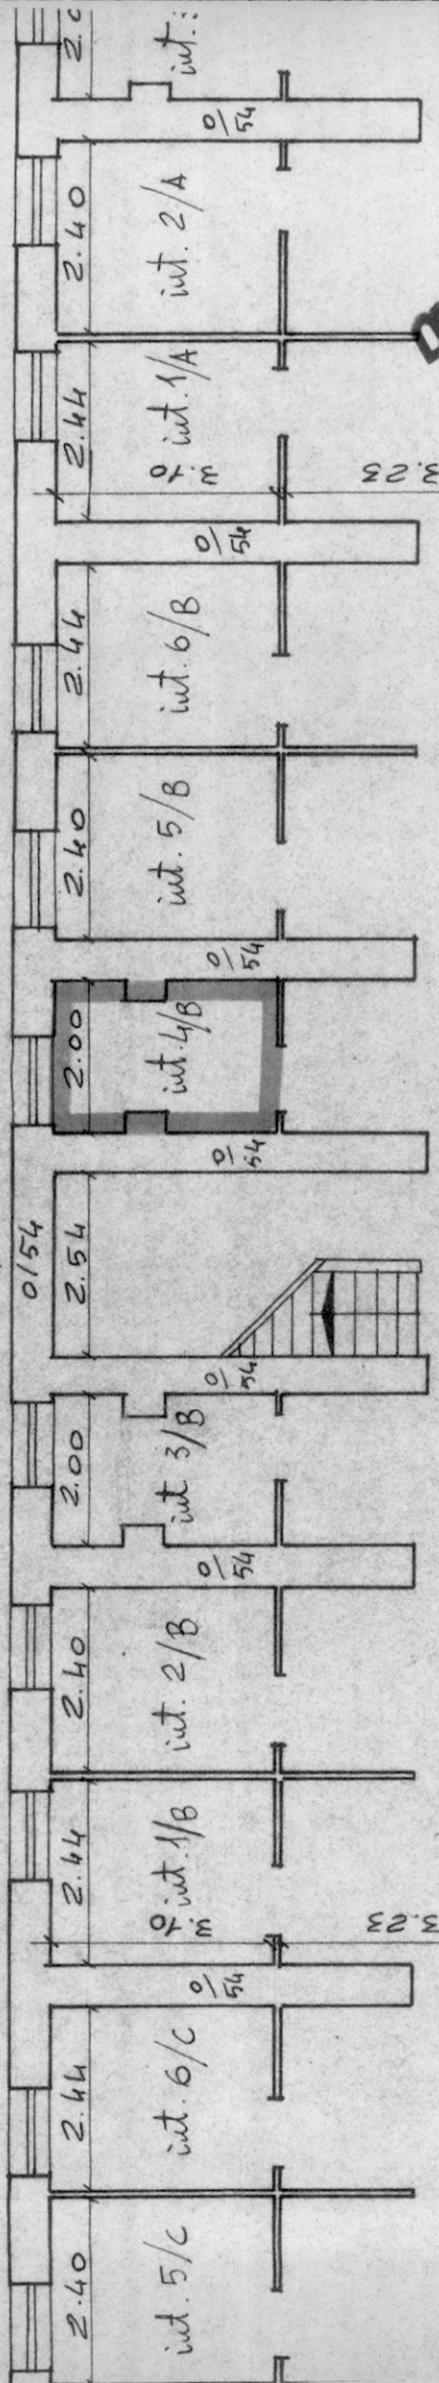

ALLEGATO B

0/54

0/54

0/54

Handwritten signature

Guerra Verde

PIANTA PIANO CANTINE

COMUNE DI BRINDISI
PROVINCIA DI BRINDISI
CANTIERE N° 17586

386373


FABBRICATI: A-B-C-D
LOCALITÀ: PARADISO (QUARTIERE C.E.P)

VIA EGNAZIA
VIA GIOVANNI PASCOLI
VIA BENEDETTO CROCE
PIAZZA LUIGI PIRANDELLO
DA ALLEGARE AL MOD. I.C. 353

RISCATTO

I.P.C.I.S.

162

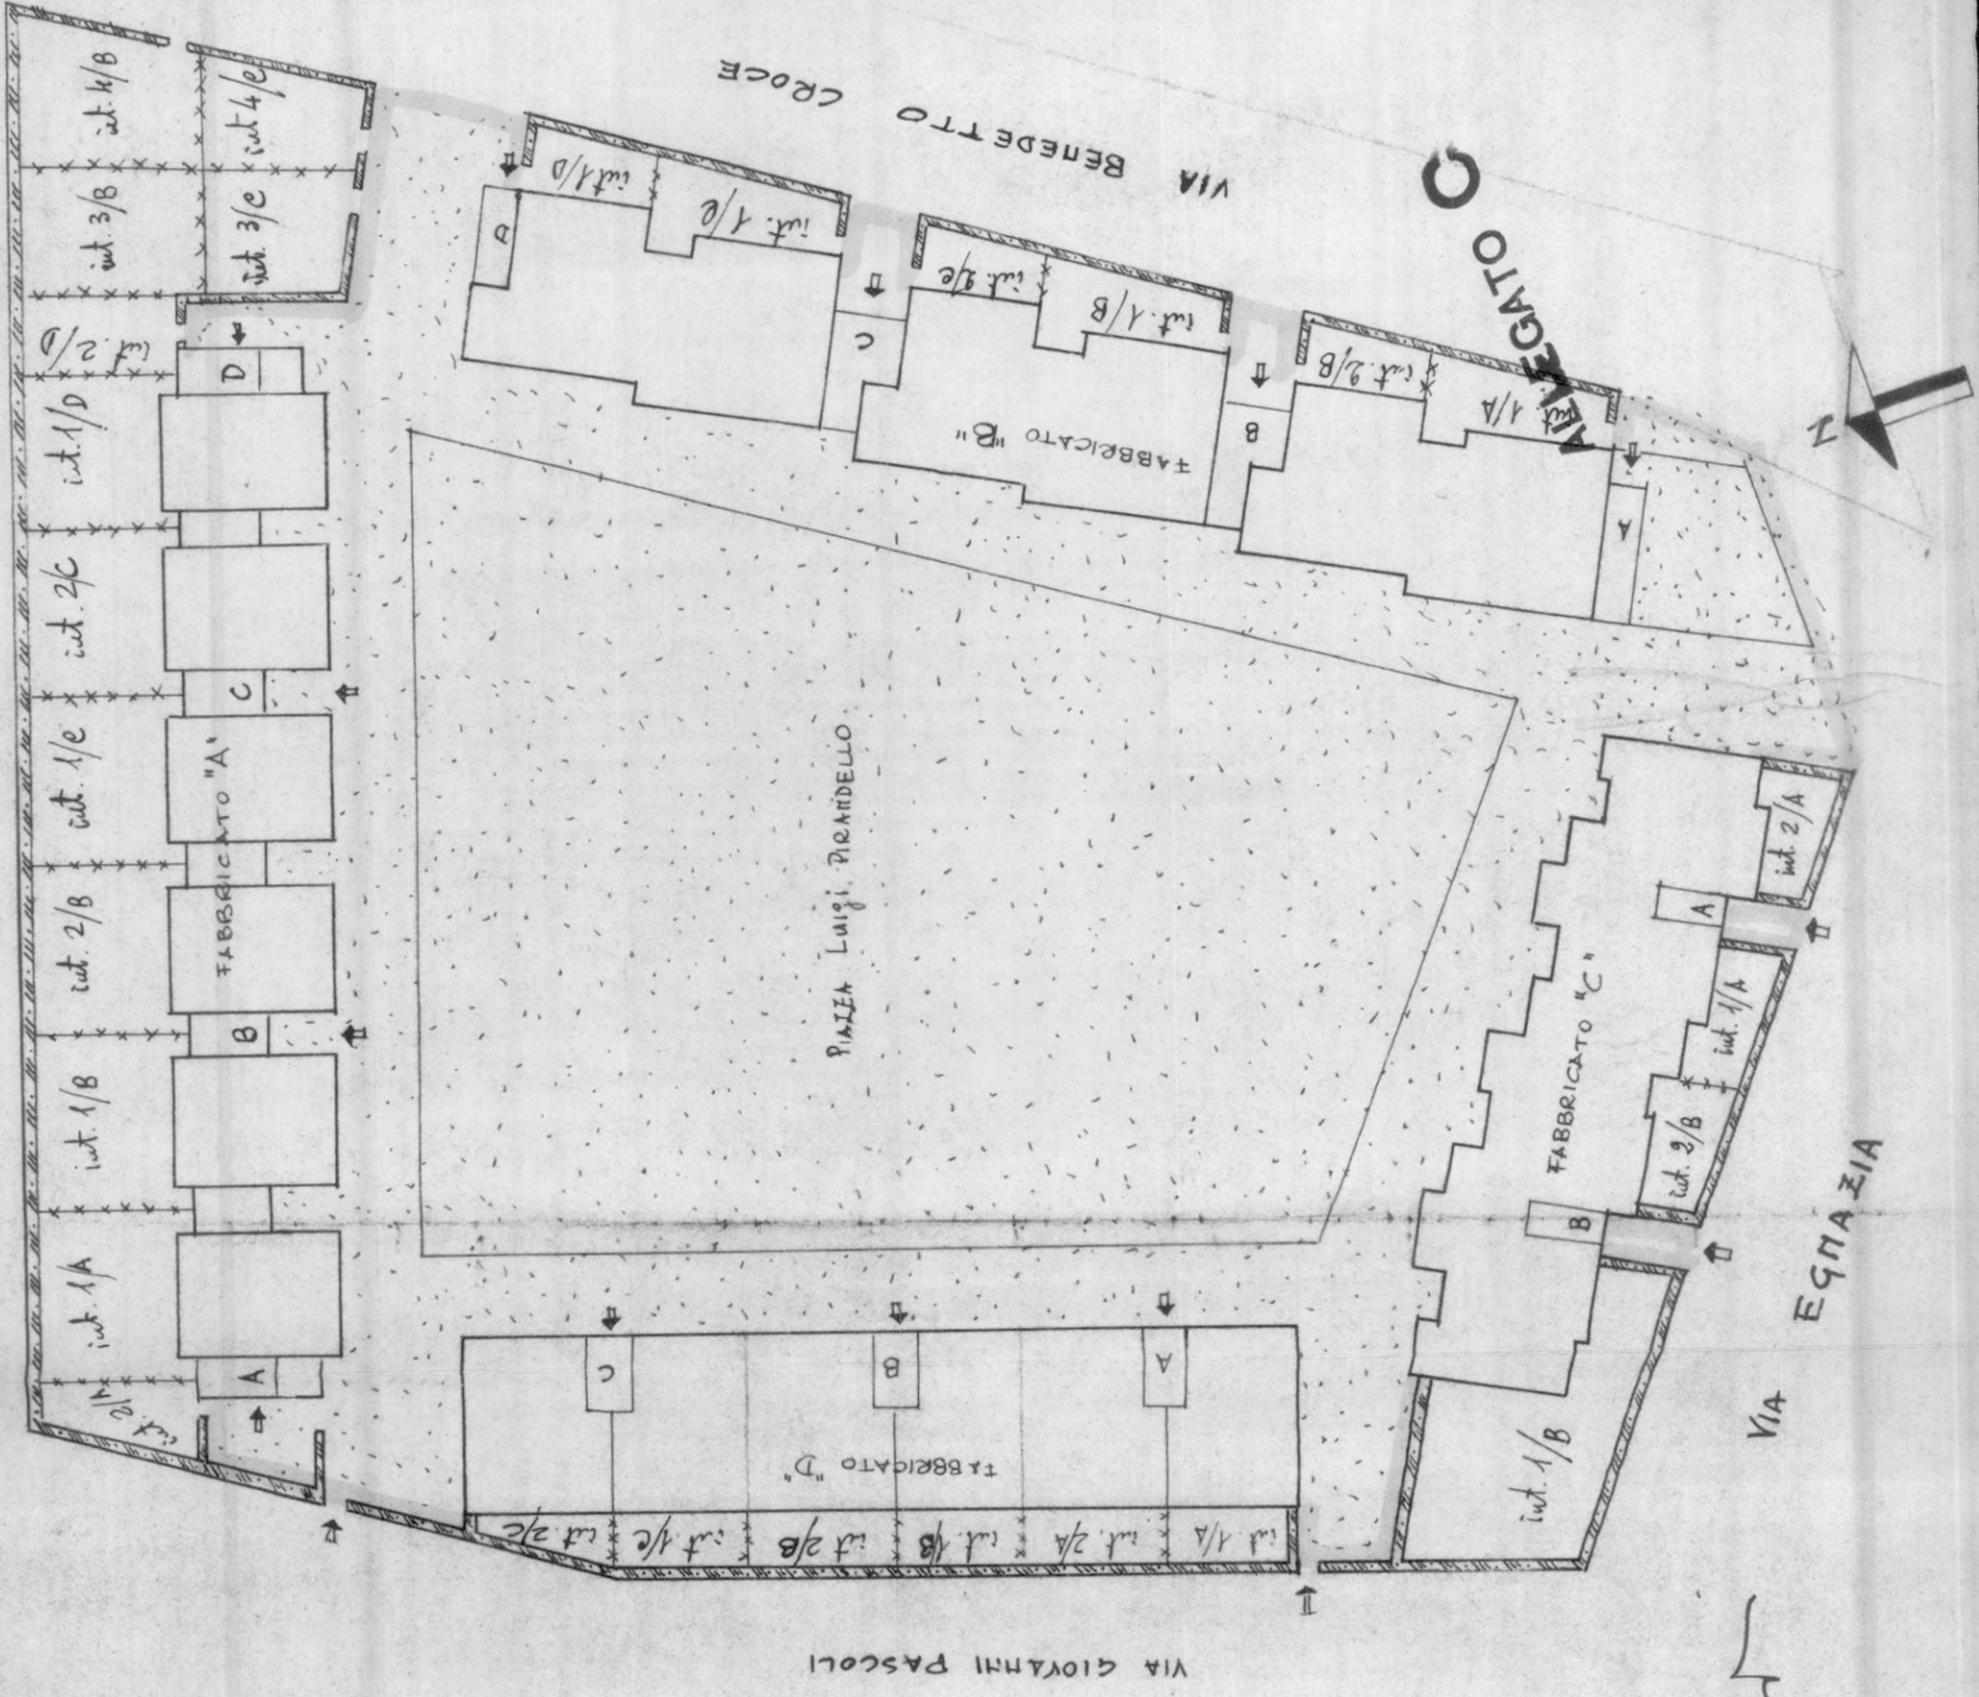

SCALA 1:500