


CASE POPOLARI IN BRINDISI

SCALA 1:100

LOTTO 15^e

PIANTA PIANO RIALZATO

VIA IMPERATORE ADRIANO

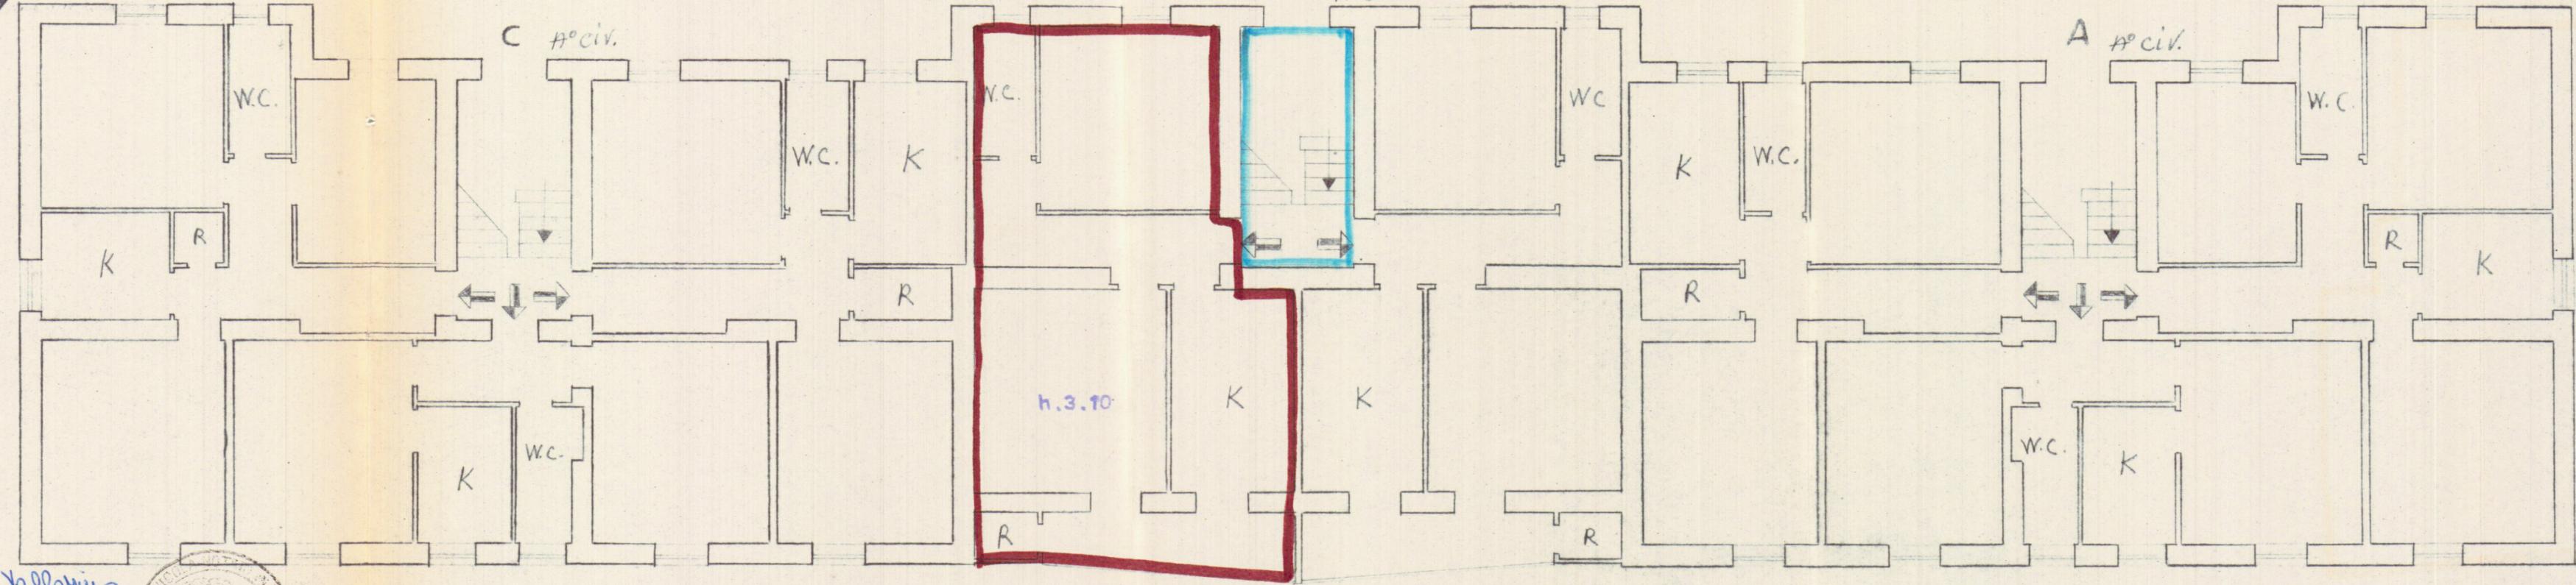

VIA ORAZIO FLACCO

VIA REMO

G/T: U. Vallorino
 r: Ciotti Luigi
 r: Loiacano Walter



Allegato "A"
 Via Remo n°
 Appartamento allo scalo B int 2