


383628

CASE POPOLARI IN FASANO - LOTTO 4^a

SCALA 1:100

PIANTA SCANTINATO

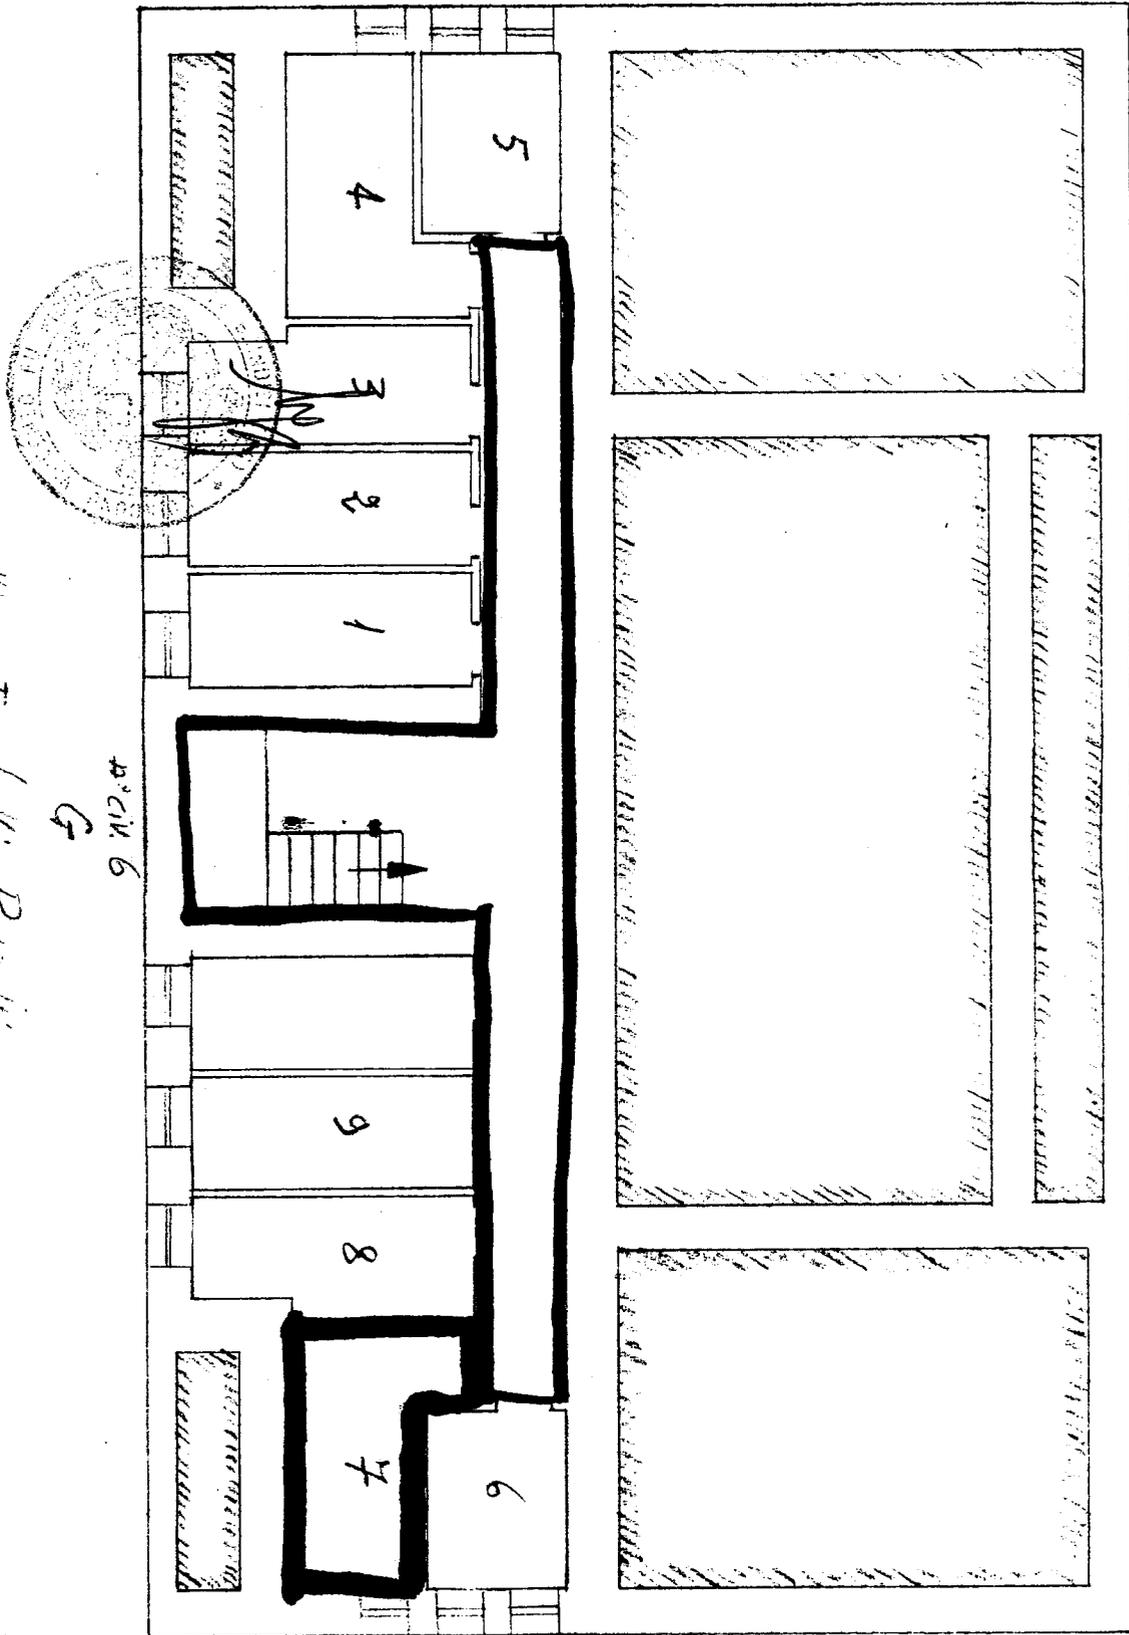

Via Fratelli Rosselli

Via Don Albrici

13566

Viale Alcide De Gasperi

Via Fratelli Rosselli n°6


Alcega

Scantinato alle scale G - int.

CASE POPOLARI IN FASANO - LOTTO 4°


SCALA 1:100

PIANTA PIANO

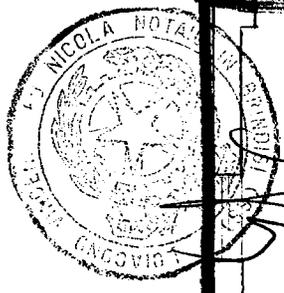

Via Fratelli Rosselli
n° 6
G

Via Don Minzoni

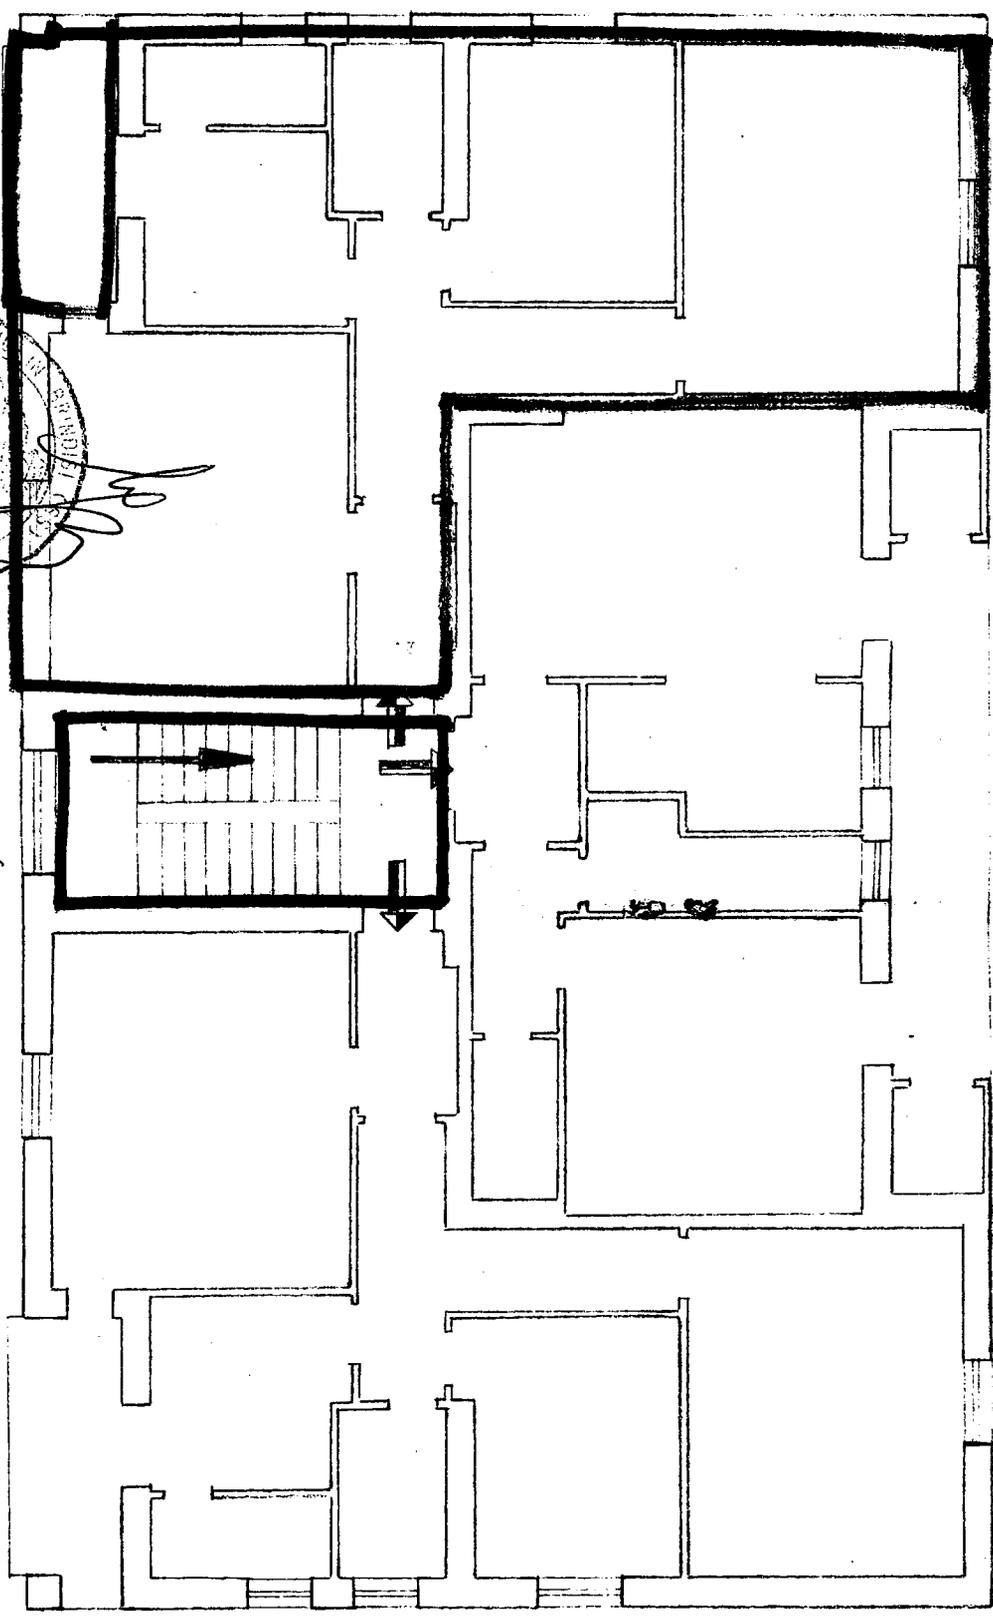

Viale Alcide De Gasperi

Via Fratelli Rosselli n° 6

Allegato

Appartamento alle Scale G - int. 7