


COMUNE DI BRINDISI
CANTIERE 16481
COOP. DOMUS

384036

Allegato "B" - Rep. n. 272-718/9978-

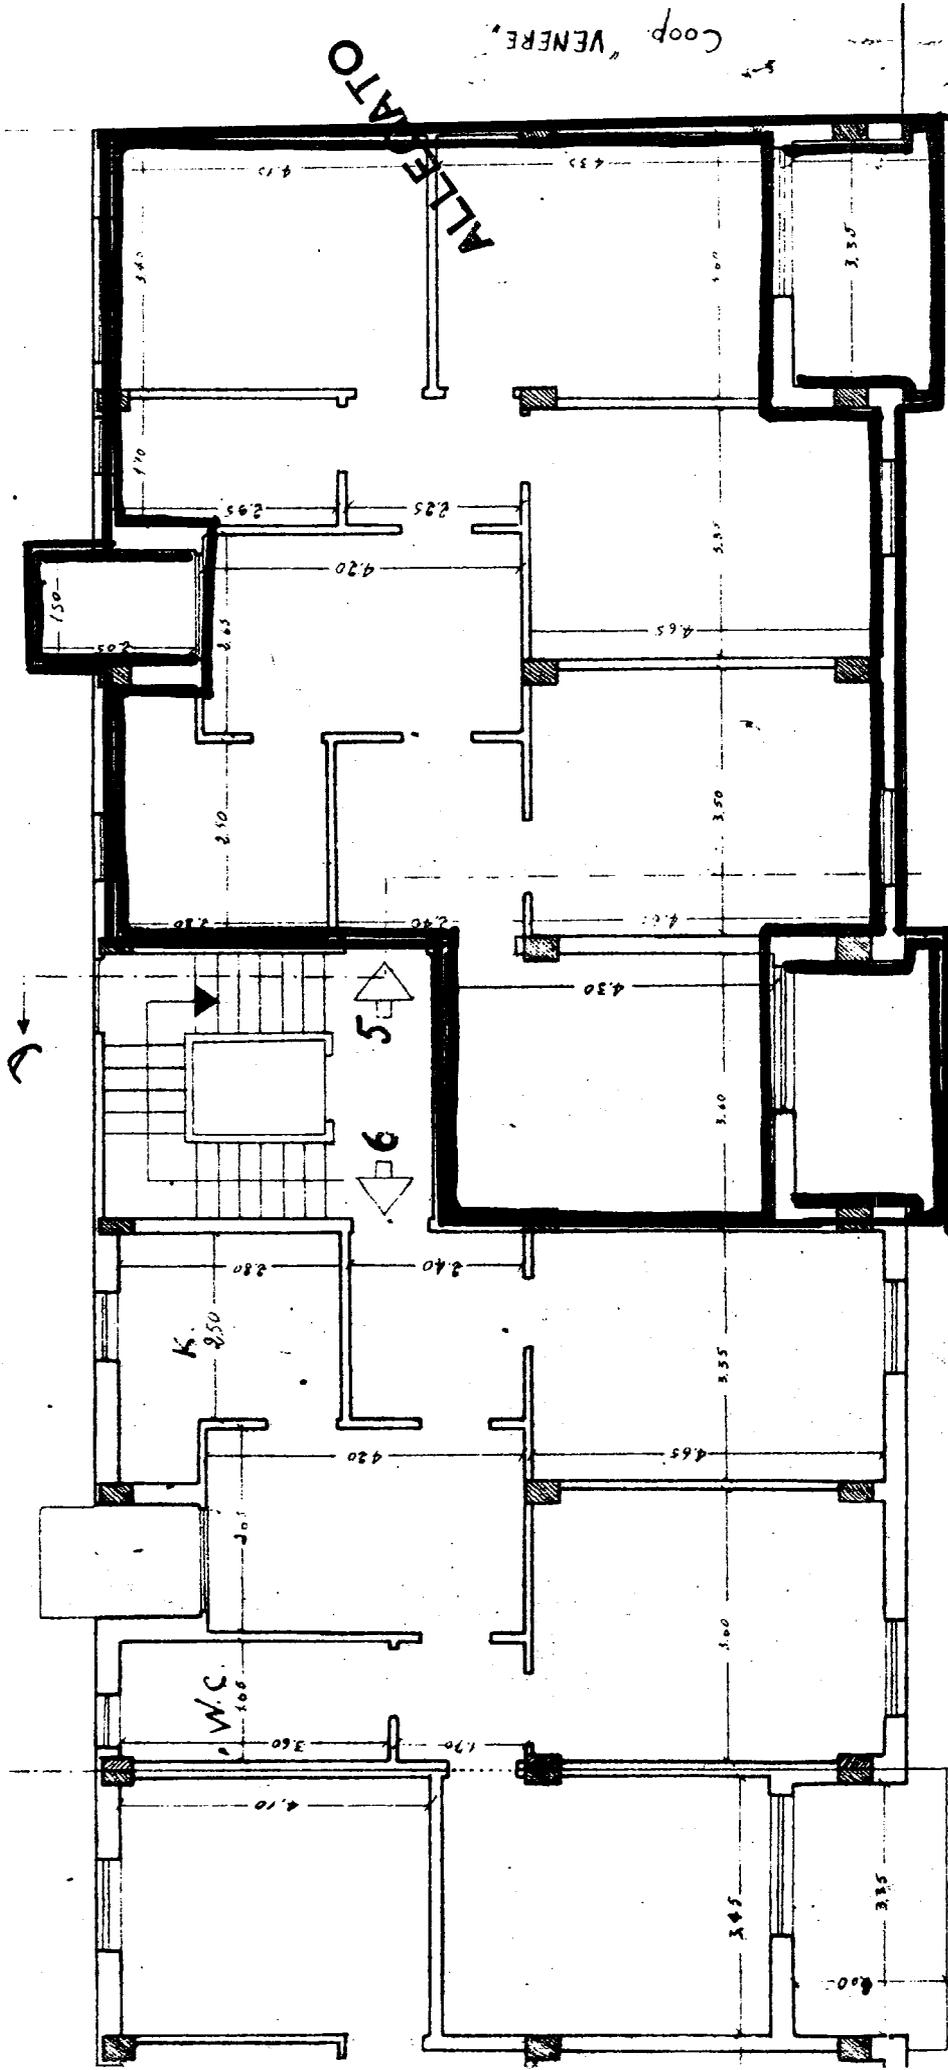

ALLEGATO
Coop. "VENERE"

F.H.; Nobile Navini; Mena Raffaele;
Not. Ernesto Scioscevoli



Scala D

Scala 1:100

PIANTA PIANO TERZO


COMUNE DI BRINDISI
 PROVINCIA DI BRINDISI
 Cantiere N° 16481 - "Coop. Helmo - Domus - Veneri - Nova Brindisi -
 Fabbricati: 905
 Località:
 Via Tor Pisani

Via Cocceio Nerva

Via Imperatore Costantino

Proprietà:
 Niccolò Giuseppe

RISCATTO

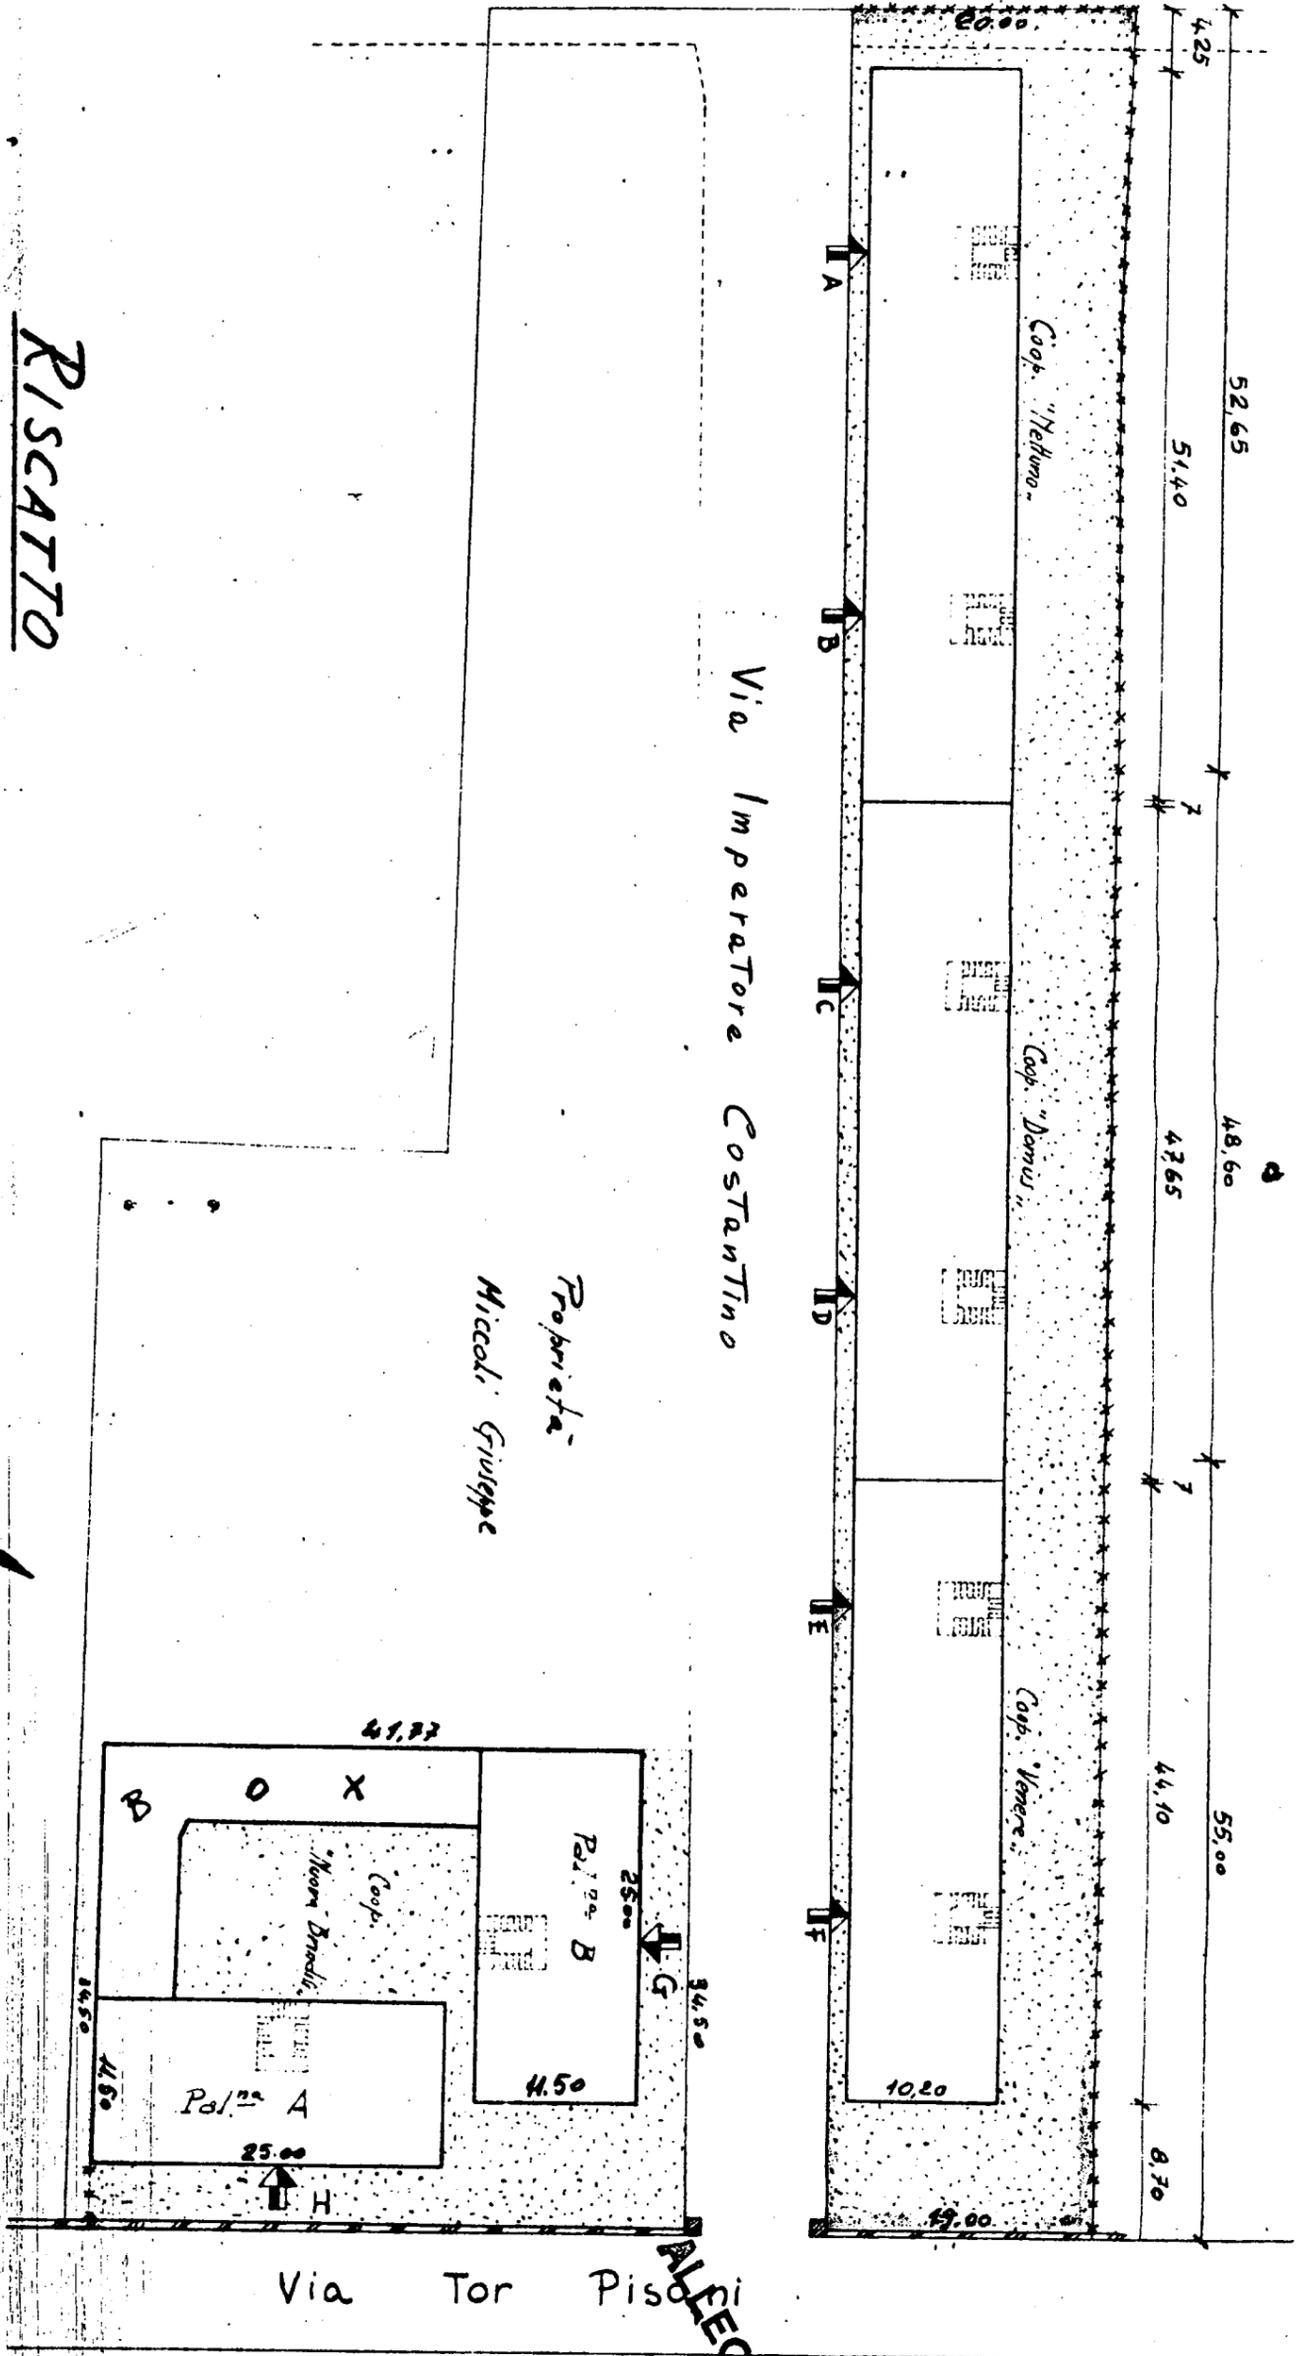

ALEGATO

Data della compilazione: Novembre 1961

SCALA 1:500


COMUNE DI BRINDISI
 CANTIERE 16481
 FABBRICATO UTICO
 COOP. DOMUS

- 4 Maria Nappole
- 5 Oliva Camillo
- 6 Quida Alfredo
- 7 Carlo Giuseppe
- 8 Agrippa Vincenzo

Terra

PIANO TERRA

scala 1:100 A

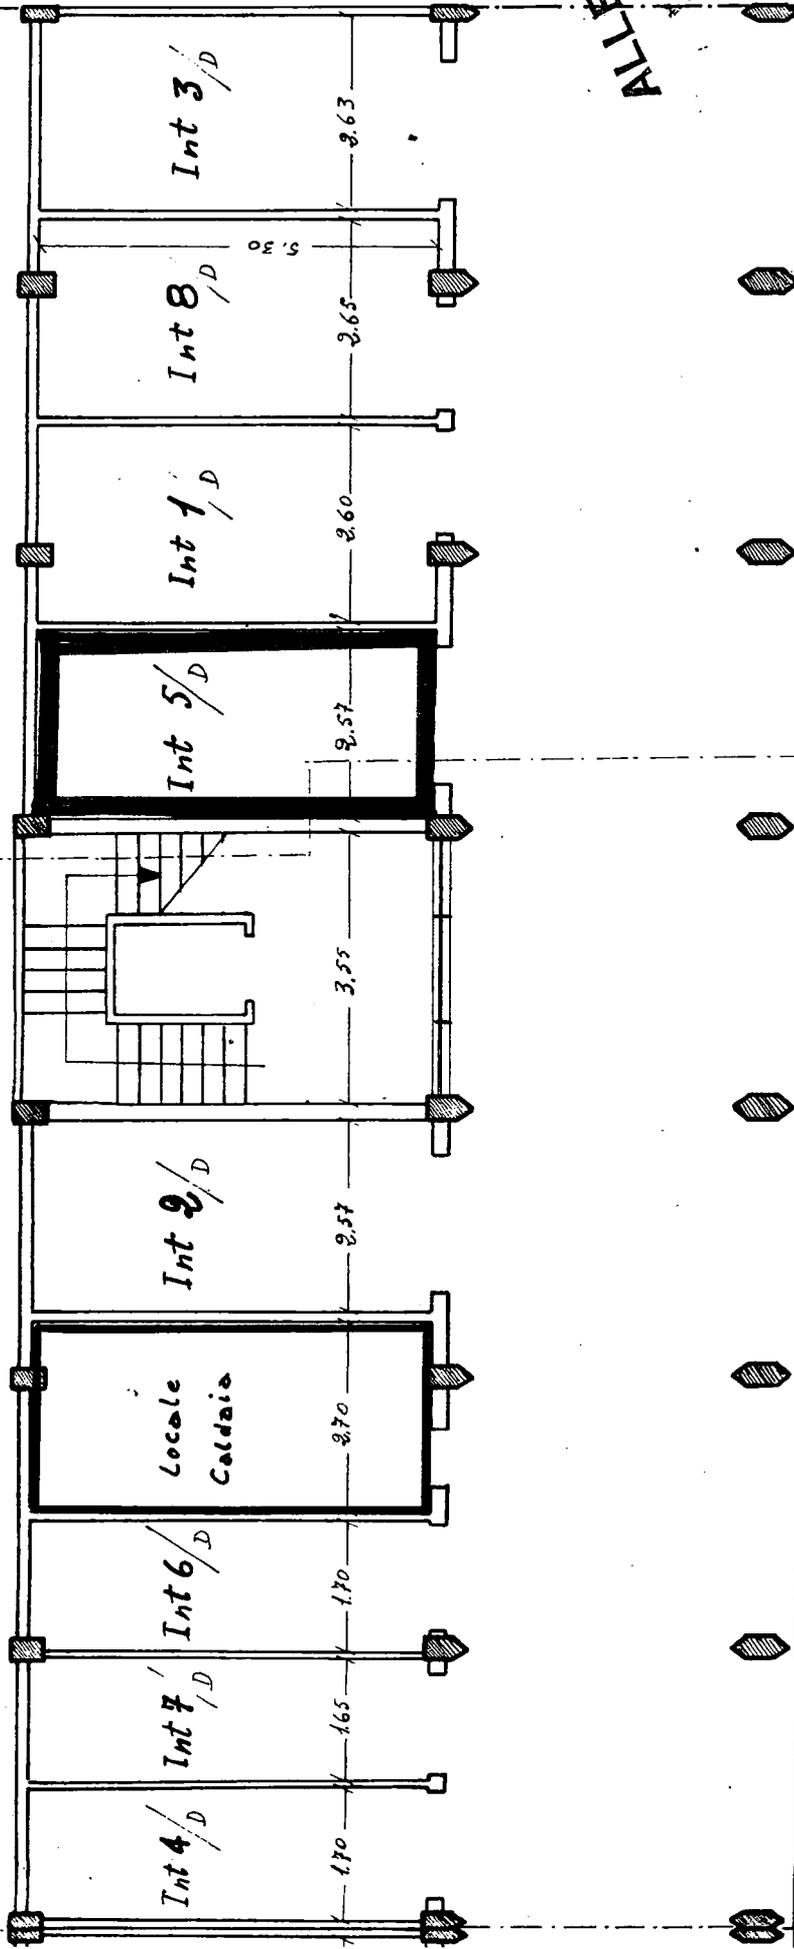

Coop. Venere

ALLEGATO

Scala D

