

399331
CASE POPOLARI in MESAGNE

Lotto 5°

Pianta Piano

Scala 1:100

Allegato

Via De Amicis n°


Appart. alla scala int



VIA IAMELLI

VIA TEATRO BANDIERA

VIA De Amicis

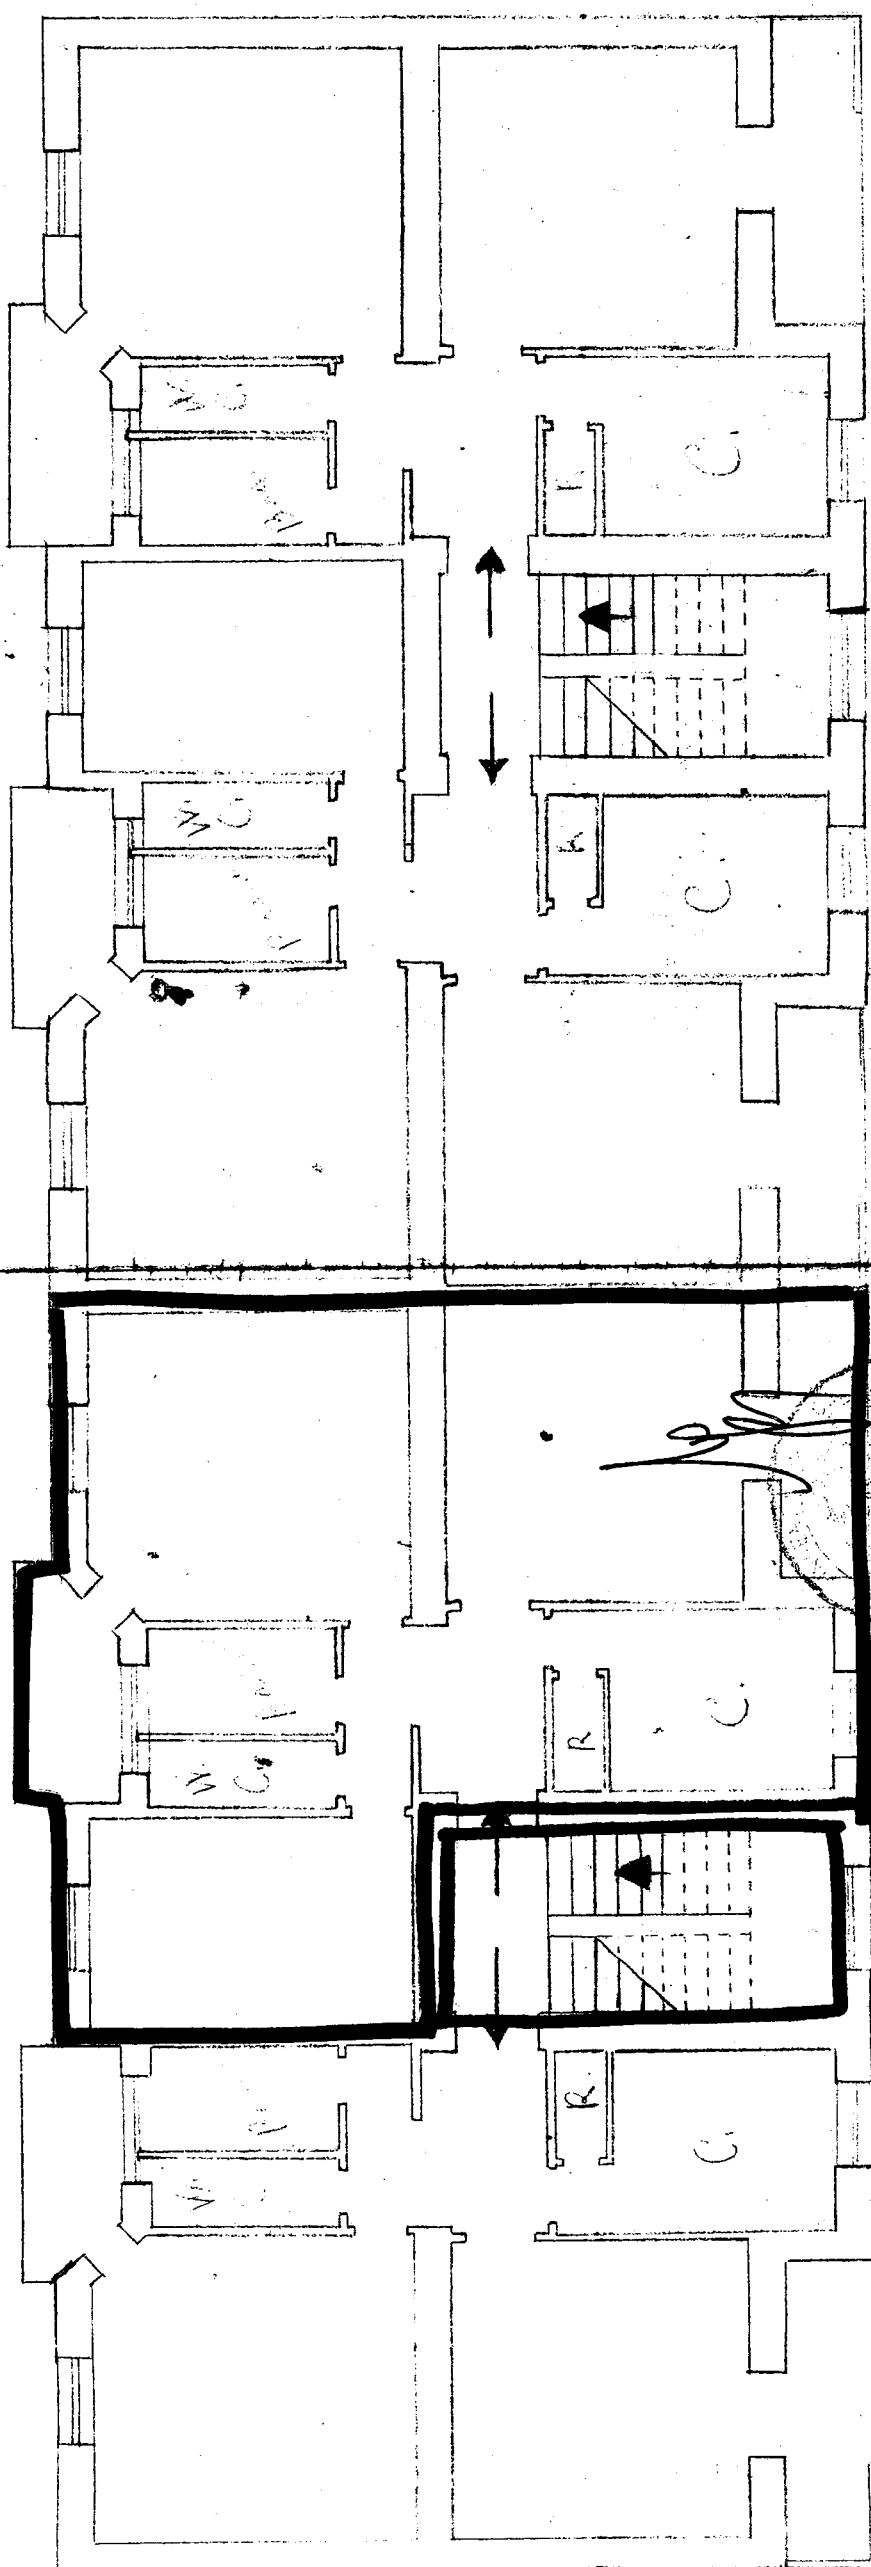

CASE POPOLARI in MESAGNE

Lotto 5^a

Pianta Scantinati

Scala 1:100

Allegato

Via De Amicis n°

Appart. alla scala int.

