


CASE POPOLARI IN COSTRUIZIONE LOTTO N° 16

Pianta Piano Primo

Scala 1:100

VIA ANTONIMARINI

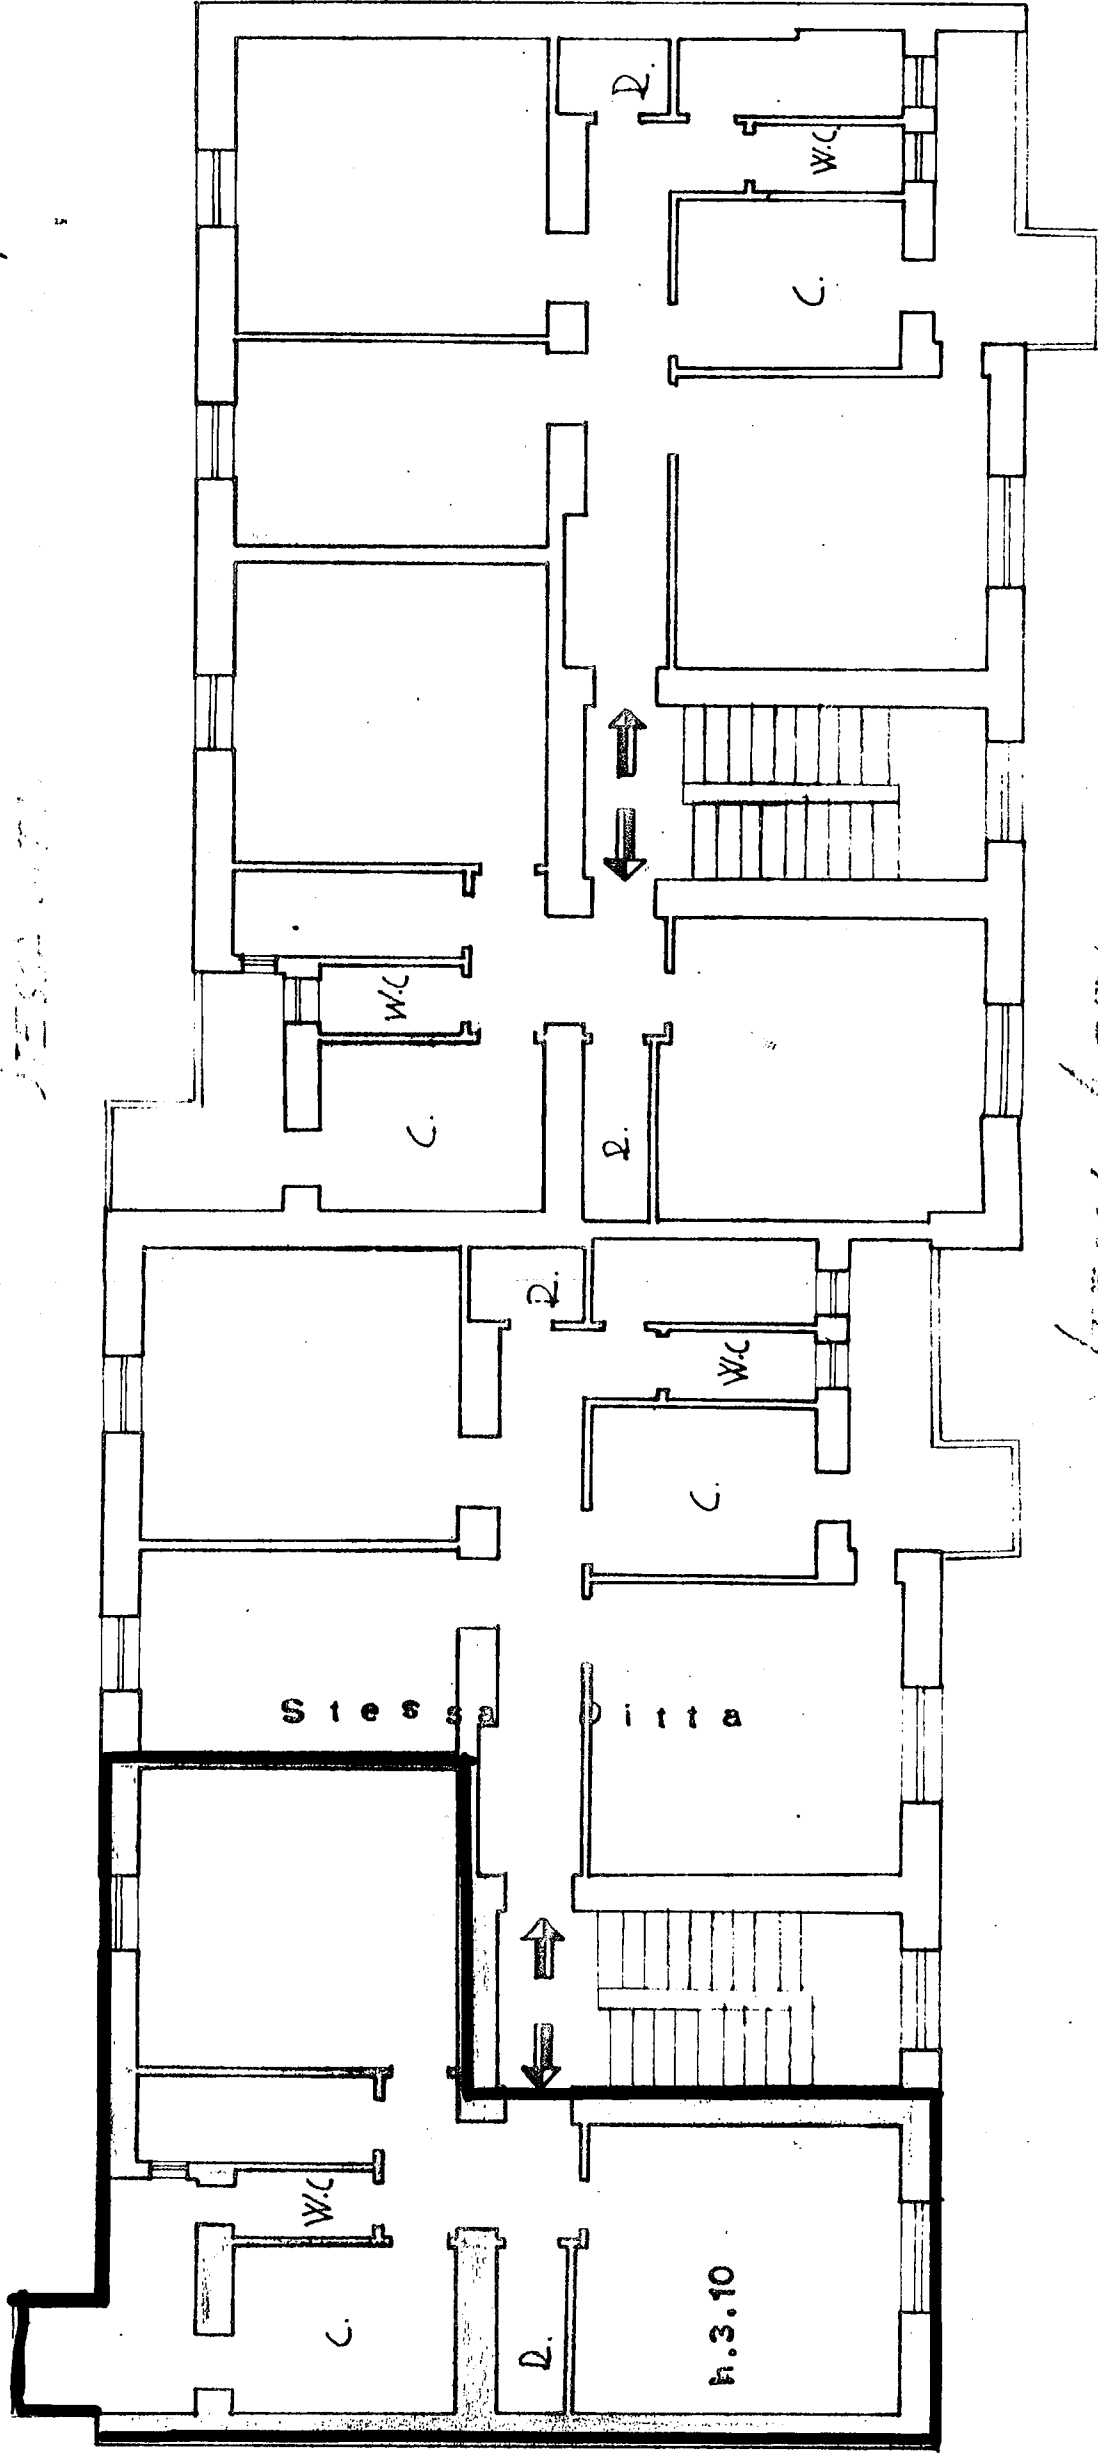

Stessa Ditta

Stessa Ditta

p. L'INGEGNERE CAPO
IL CAPO DELLA IV SEZIONE
(Geom. Princ. M. ATESTA Fernando)



UFFICIO TECNICO Case Popolari per la Prov. di Brindisi

UFFICIO TECNICO Case Popolari per la Prov. di Brindisi

Stessa Ditta

SPECIFICA

Tributi Speciali	Ricerca L.	600
	Fisso L.	500
	Urgenza L.	100

TOTALE L. 1200,00
IL COMPILATORE P. Corbucci

Mod. 8 N. 23025

UFFICIO TECNICO ERARIALE - BRINDISI -

COPIA DI PLANIMETRIA presentata al cons. dell'art. 7 del R.D.L.

13.4.1939, N. 552

Richiedente Sig. L. A. C. P.

Brindisi, 11 - 9 GIU 1939