
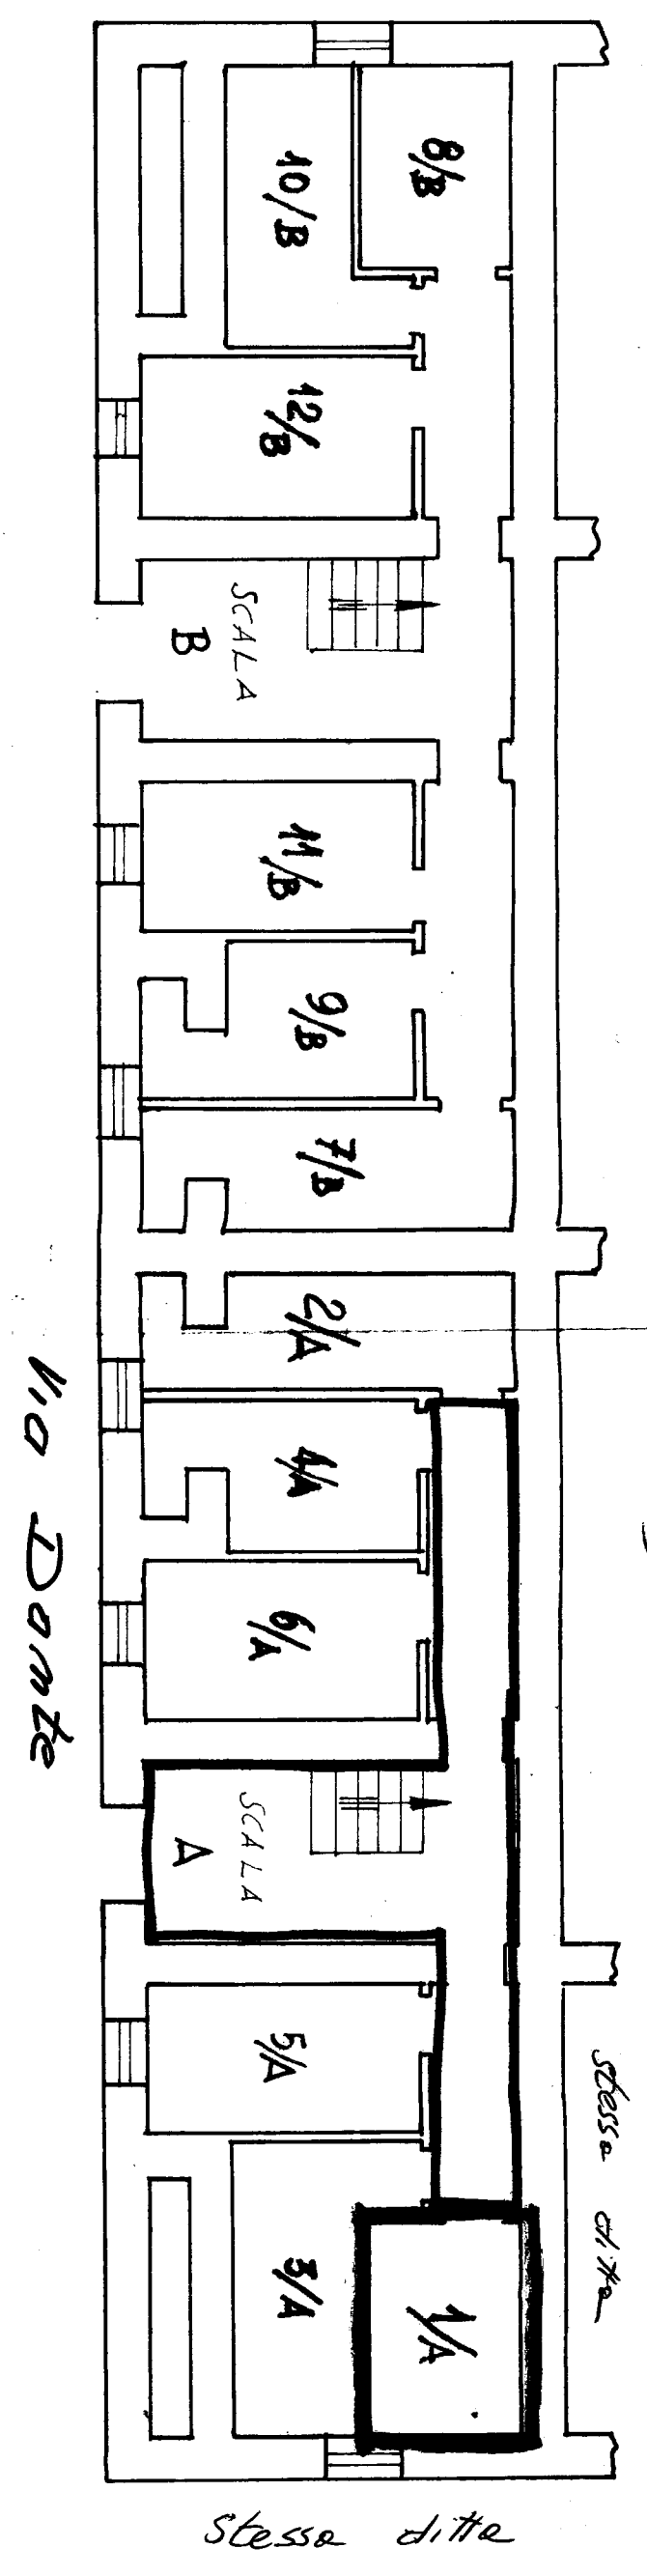


CASE POPOLARI IN CISTERMINO-LOTTO 1°

Scala 1:100

PIANTA PIANO RIALZATO

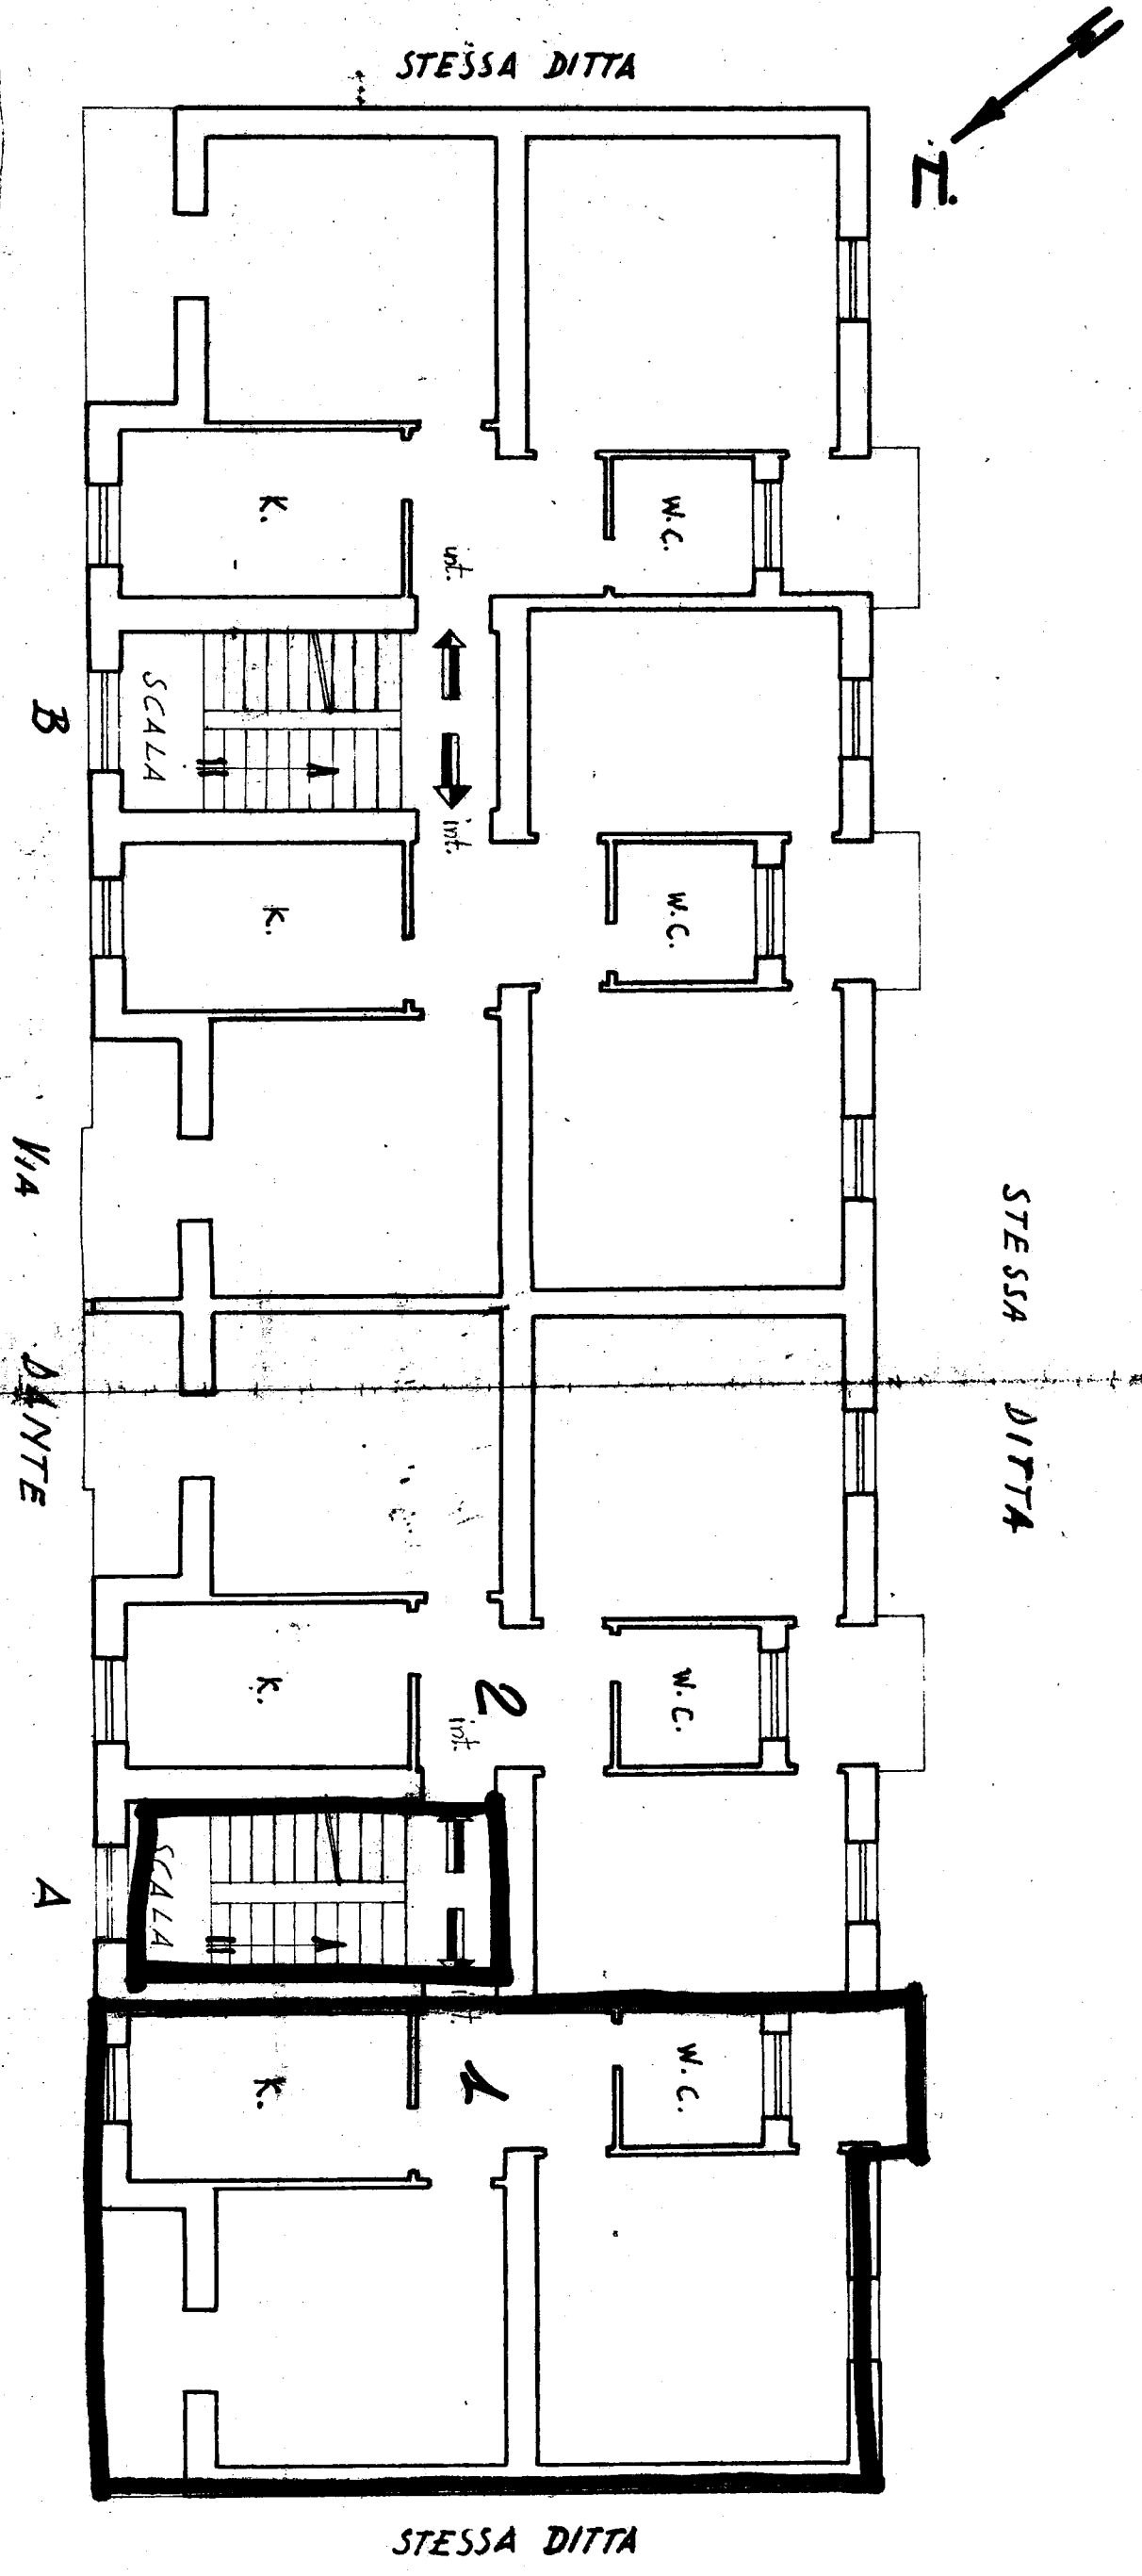

SCANTINATI

399137