

378452


CASE POPOLARI in FRANCAVILLA F.

Lotto 2^o

Pianta Piano

Scala 1:100

Allegato
via Cotogno n°
Appart. alla scala int

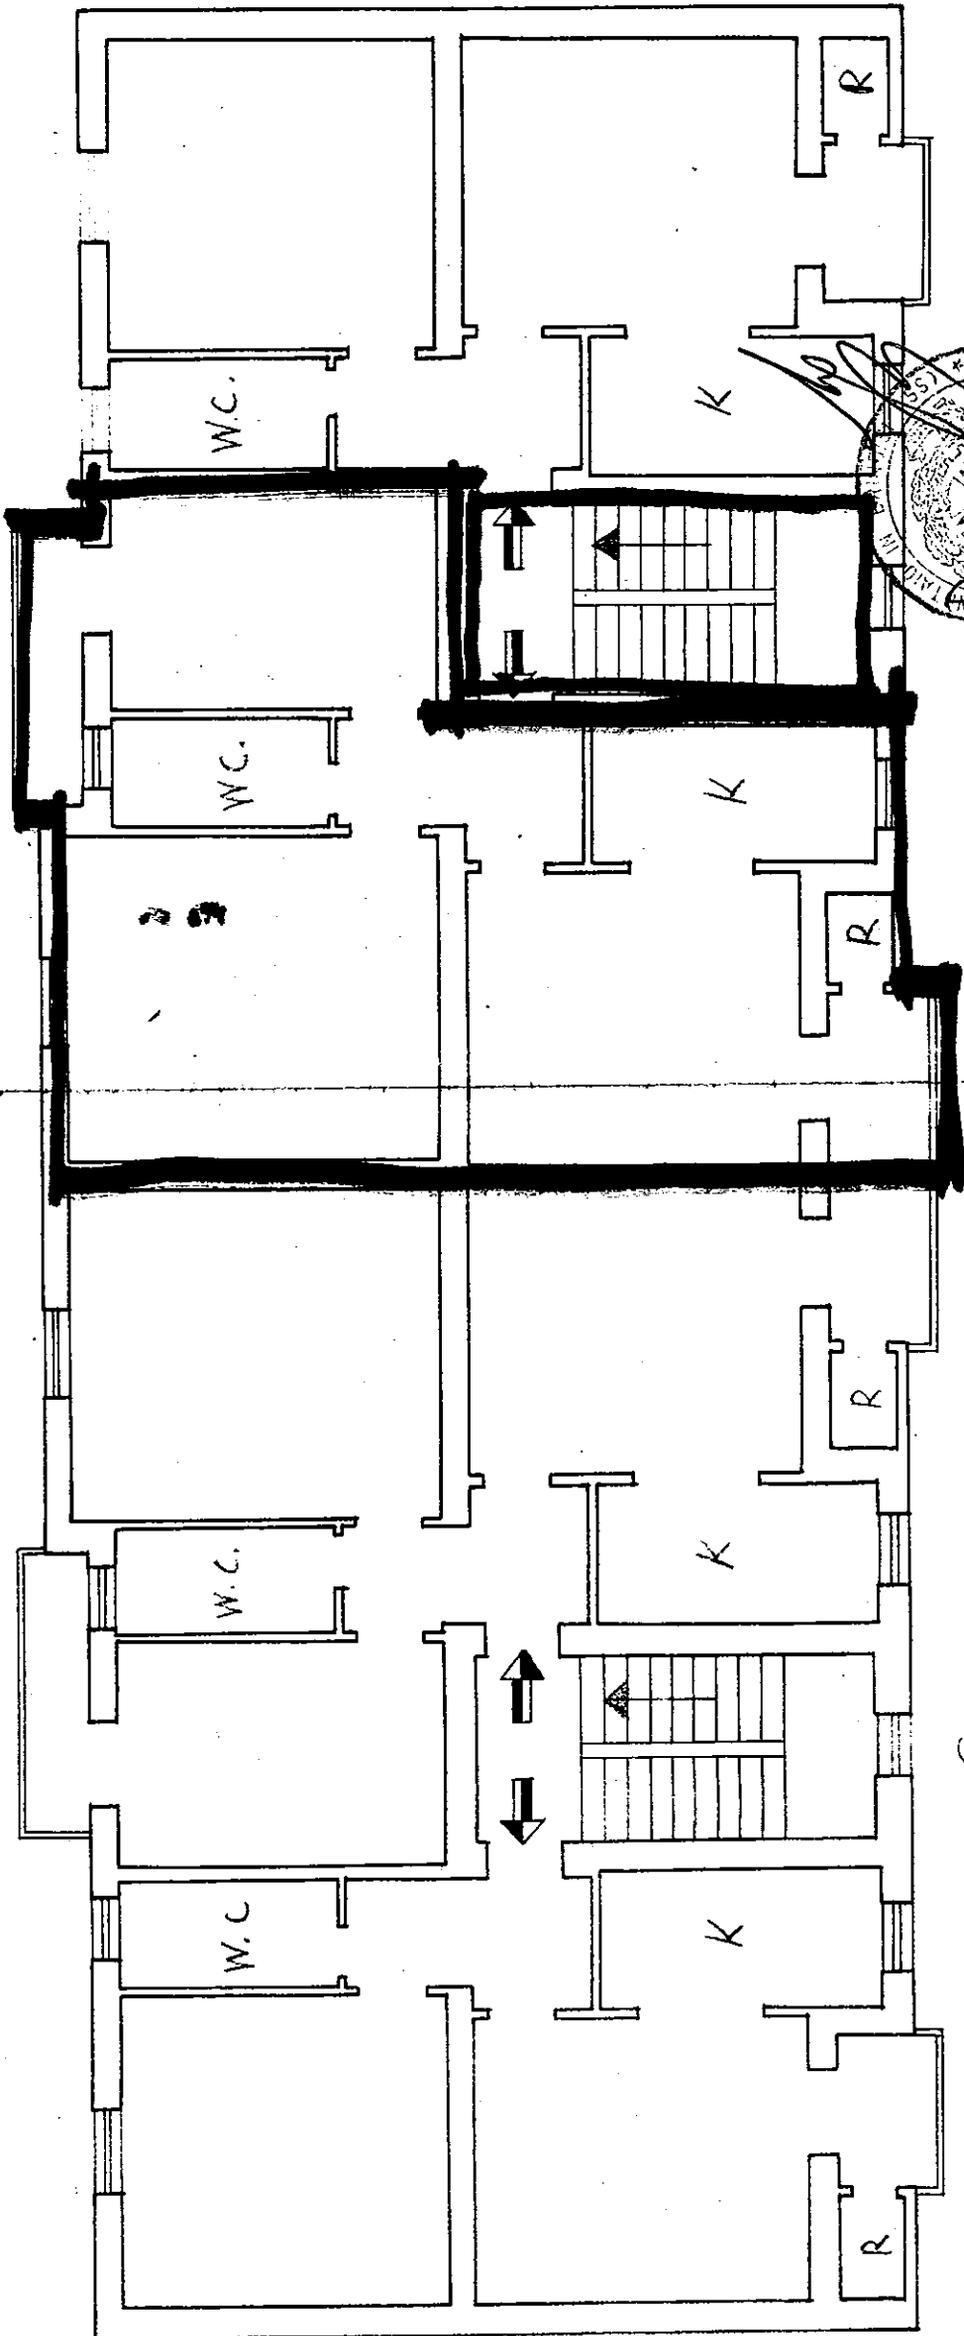

Via Cotogno