
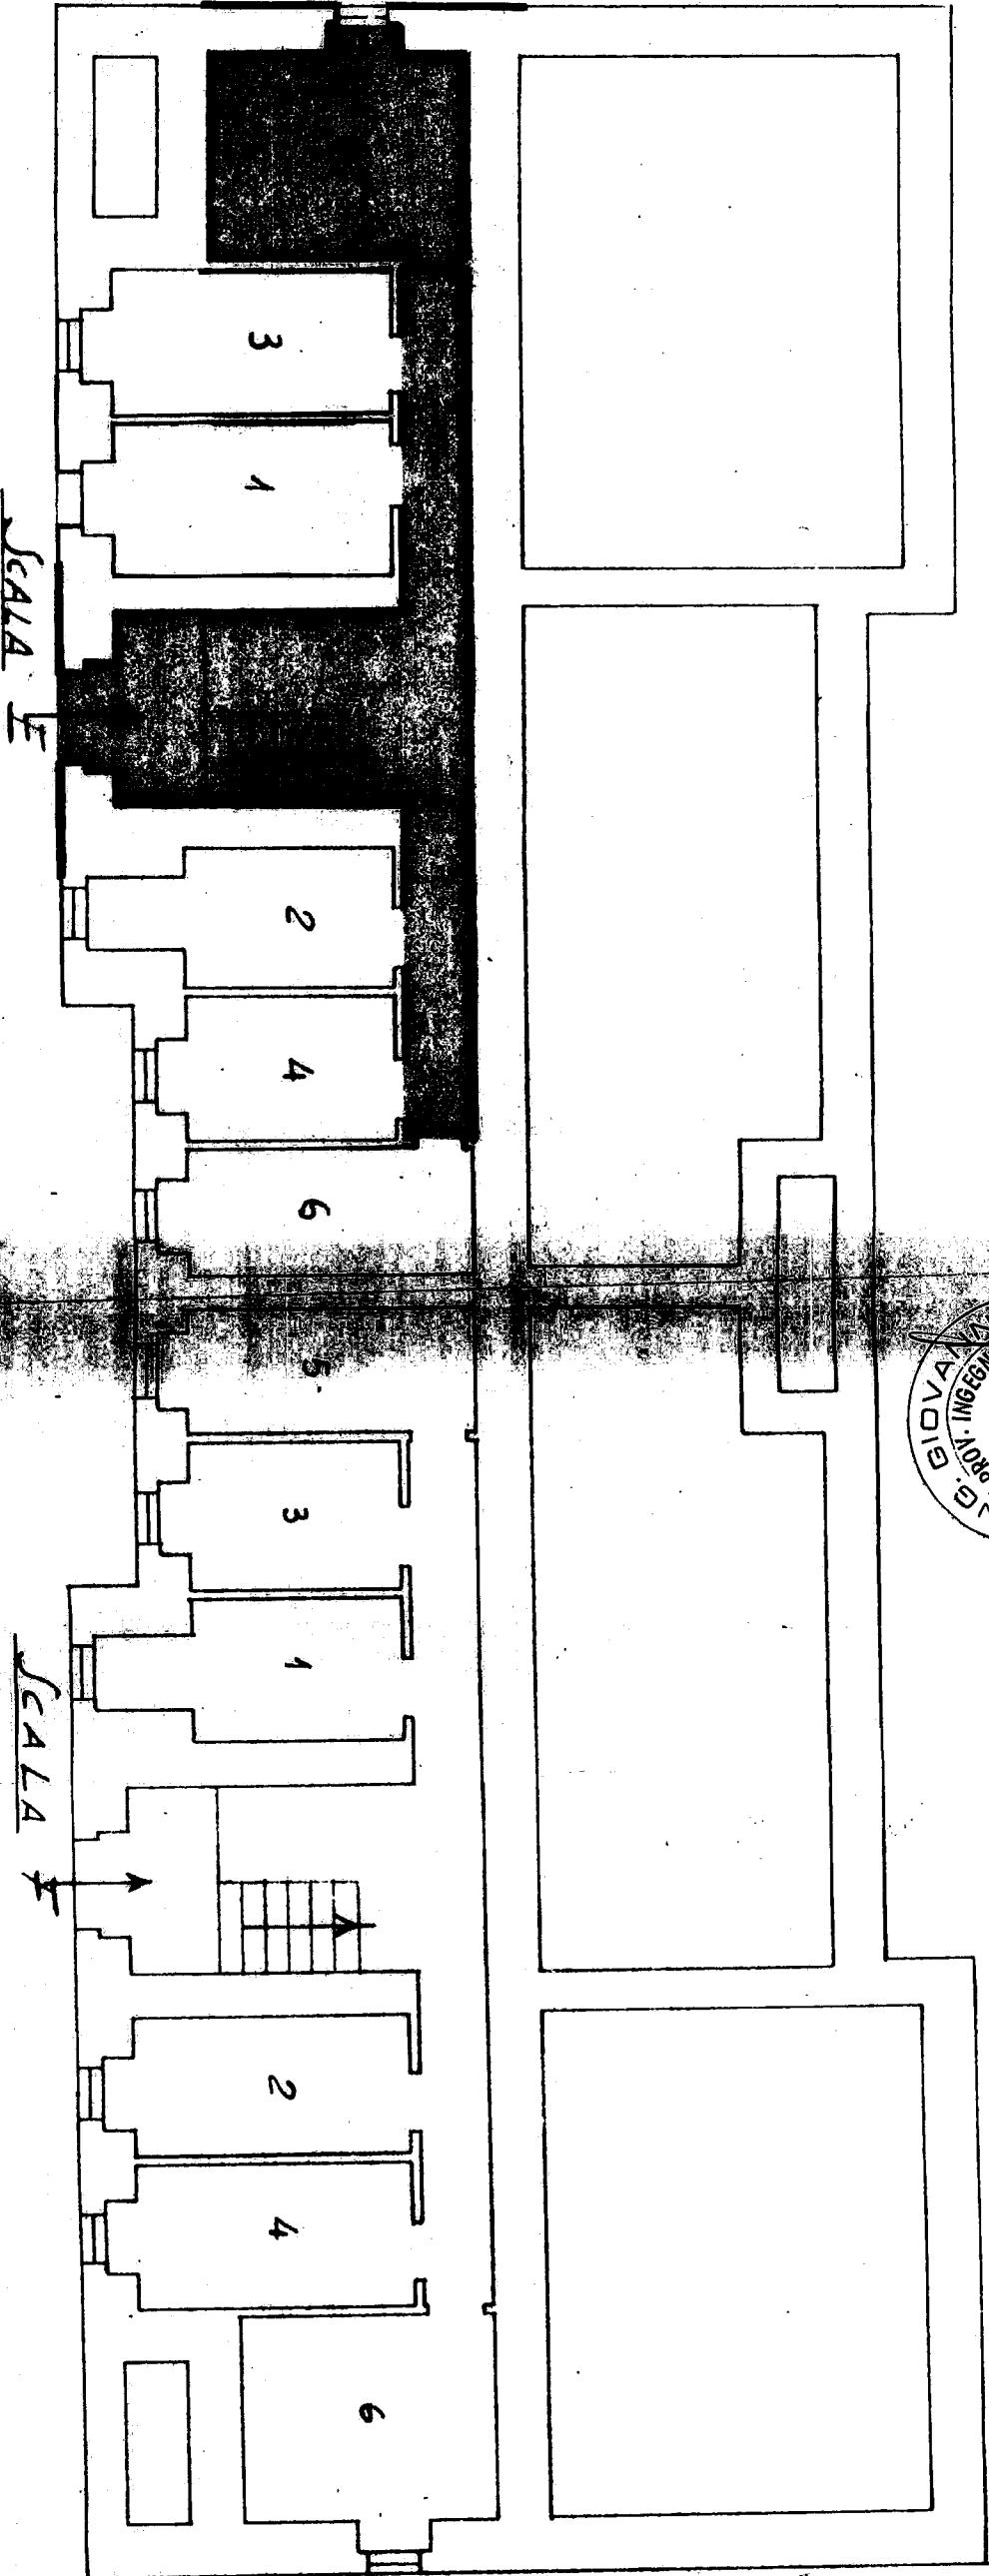


CASE POPOLARI IN OSTUNI - LOTTO 9°

PIANTA SEANTINATO

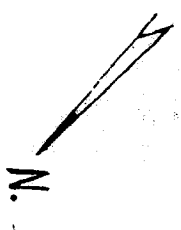

Proprietà comunale

Proprietà Comunale

Scala 1:100


# CASE POPOLARI IN OSTUNI- LOTTO 9°e

SCALA 1:100

PIANTA PIANO SECONDO

VIA DA DENOMINARSI

PIANO SECONDO

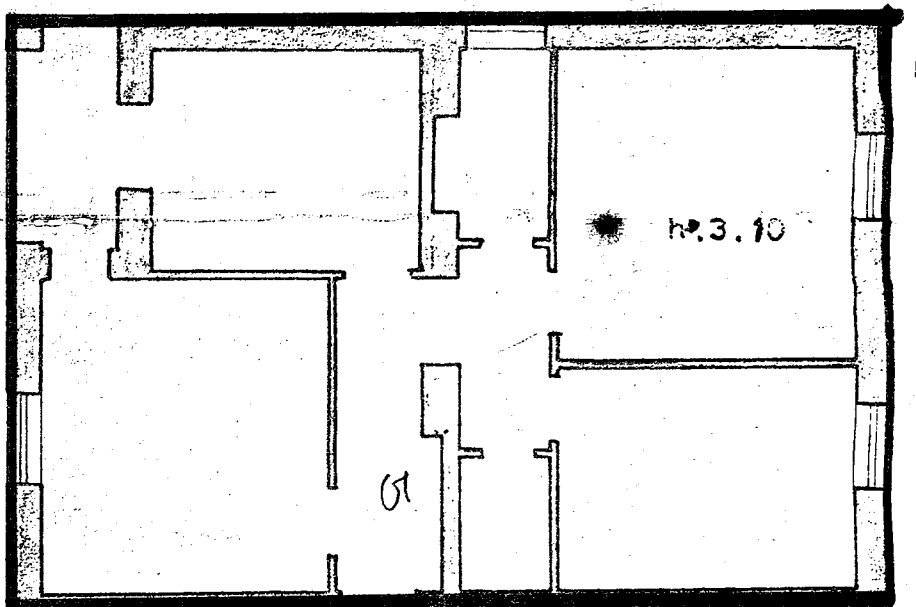

SCALA E C.A. 10

STESSA DITTA  
N. F. TAMBORINI

STESSA DITTA

(Cognome, nome e paternità del Dichiarante)  
(Qualità) amministratore  
Data

Carrucci Michele fu Giuseppe  
(Domicilio) Via Pique n. 17 - Ascoli  
Firma Michele Carrucci

(Cognome, nome e paternità del Dichiarante)  
(Qualità) Rappresentante legale  
Data

Peretti Amelia di Luigi  
(Domicilio) Via Po 345 - Pistoia  
Firma Amelia Peretti

(Cognome, nome e paternità del Dichiarante)  
(Qualità) amministratore  
Data

IL CONSIGLIO DI AMMINISTRAZIONE  
(Dati del lotto 9°e)



IL PRESIDENTE  
(Michele Nanni)