

CASE POPOLARI IN BRINDISI



Scala 1:100

LOTTO 14°


PIANTA PIANO *Ridotto*

VIA ORAZIO FLACCO

Piazza Virgilio

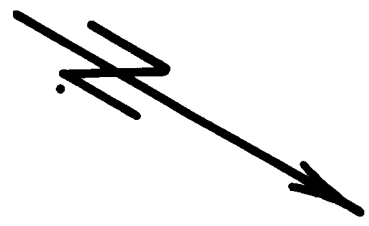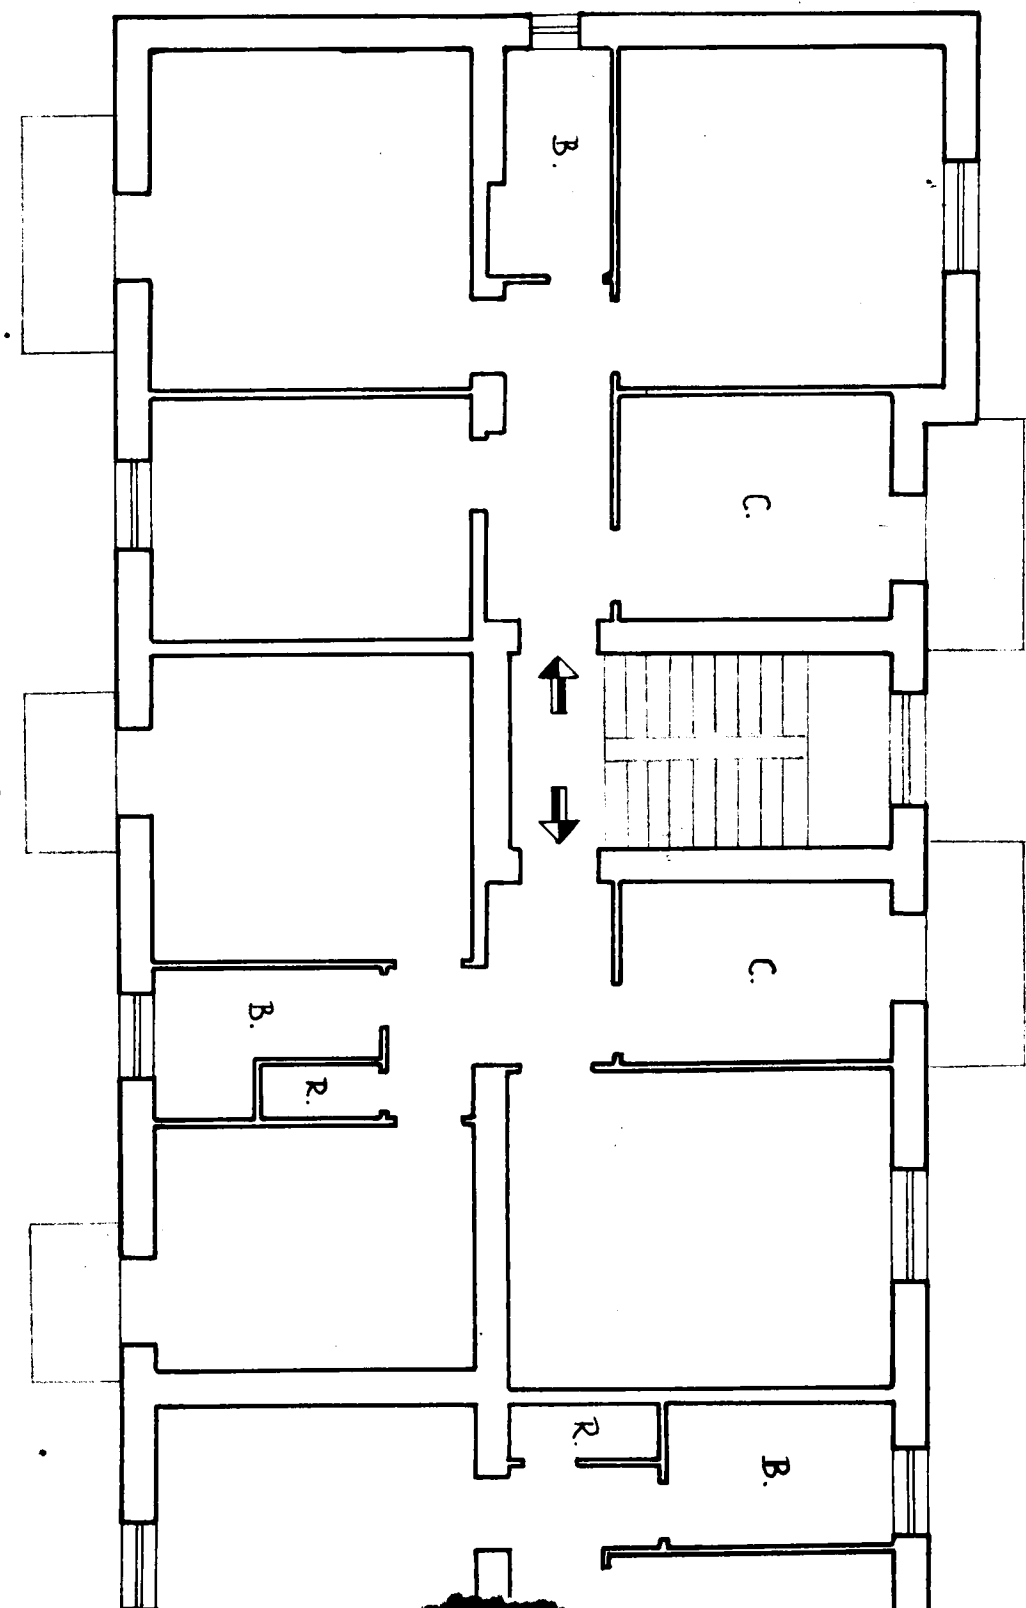

Corte Imperatore A Drano

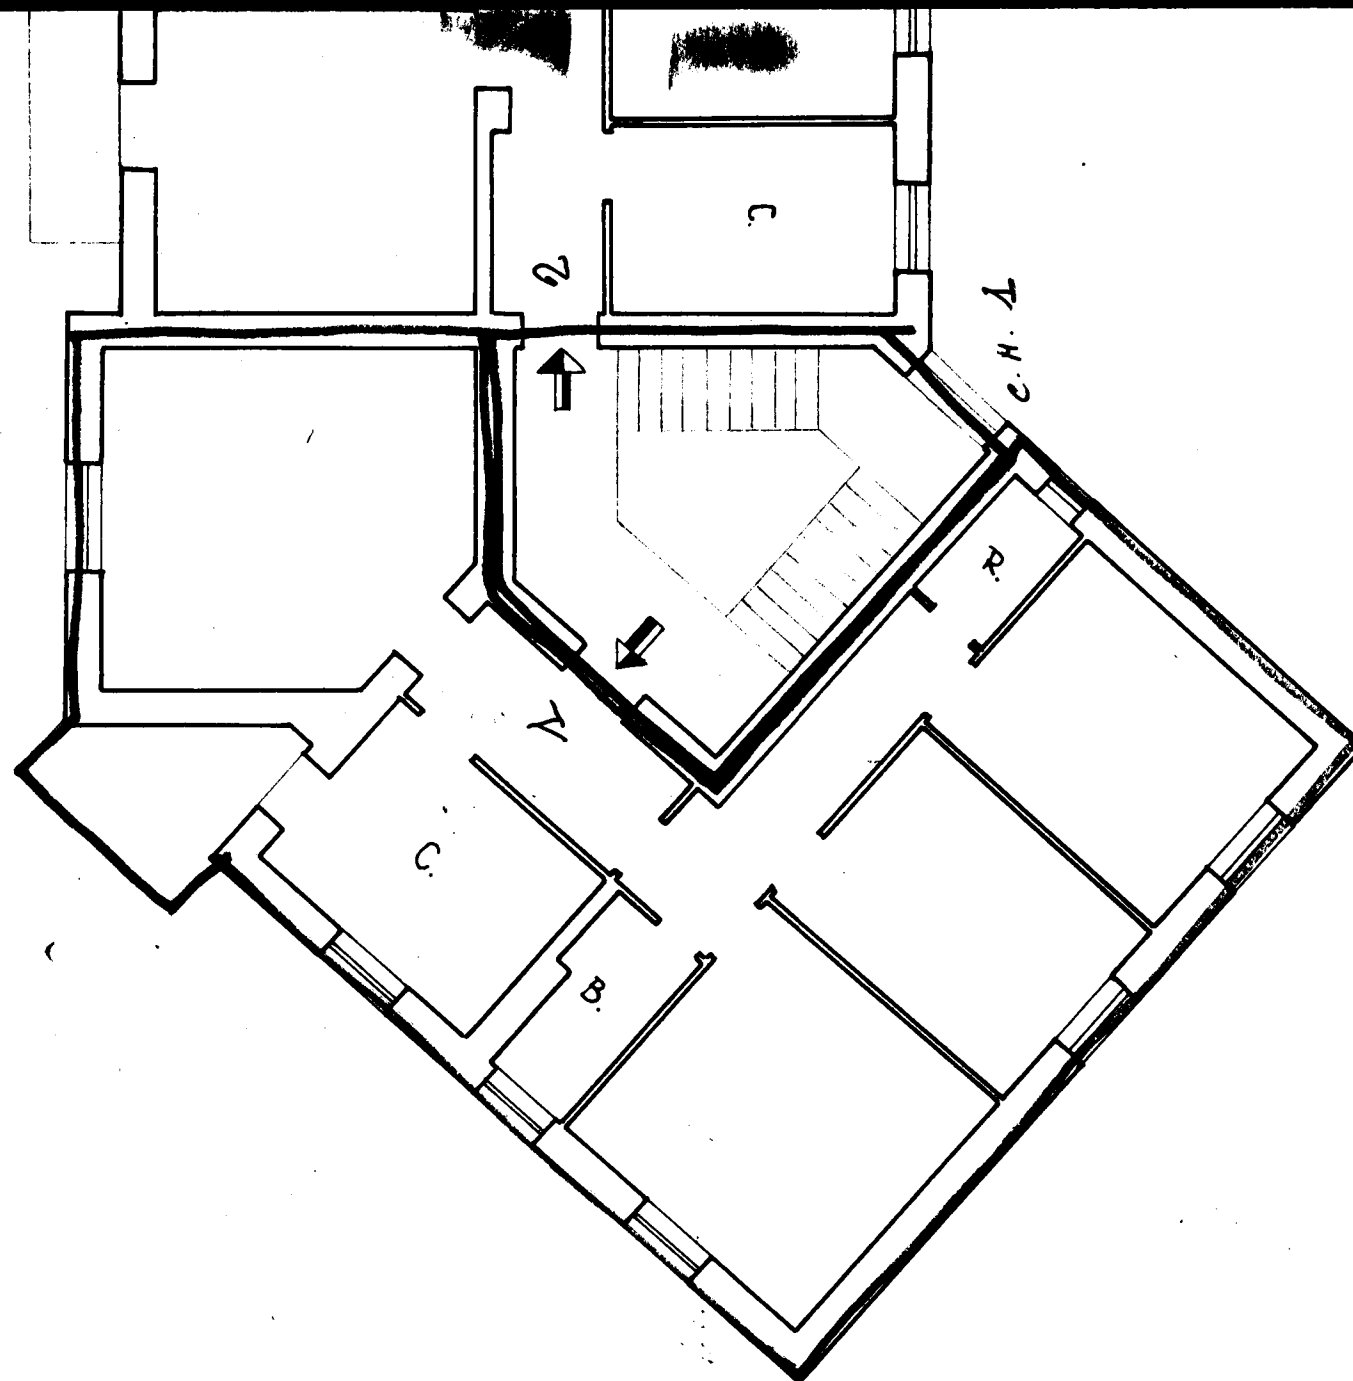

VIA IMPERATORE ADRIANO