

CASE POPOLARI IN BRINDISI

Scala 1:100


Lotto 1°

Via Isonzo n° 1

Pianta Piano Primo

Via Appia n° 81

Allegato "A"

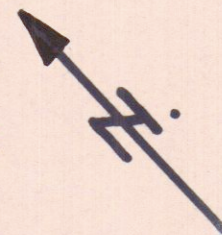


Appartamento alla scala C - int. 5

VIA APPIA

N. 47466 Repertorio
N. 3257 Raccolta

Progettato da:
Ubaldo Gioranni, Mellarino
Daniele Murenga
Rosario Notari

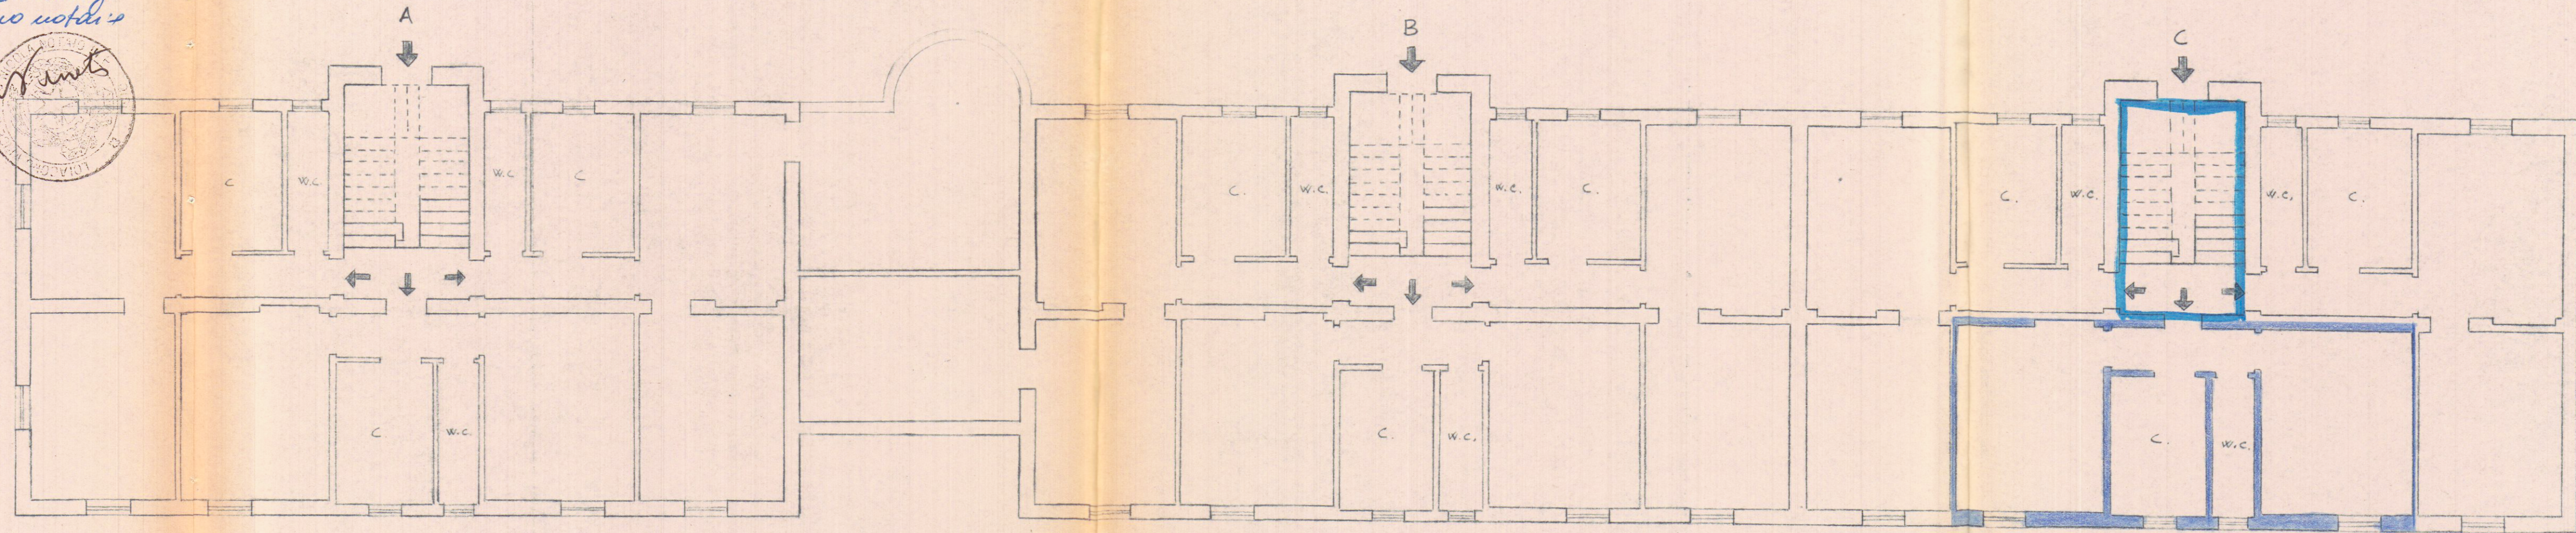

VIA ISONZO

STESSA DITTA