


SCALA 1:100


PIANTA PIANO SECONDO

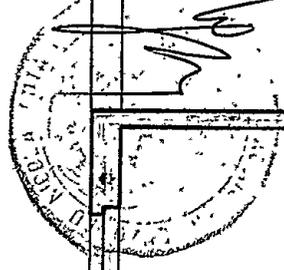

TERRAZZA

VIA PROVINCIALE OSTIUN-CEGLIE

VIA MONS. MINDELLI

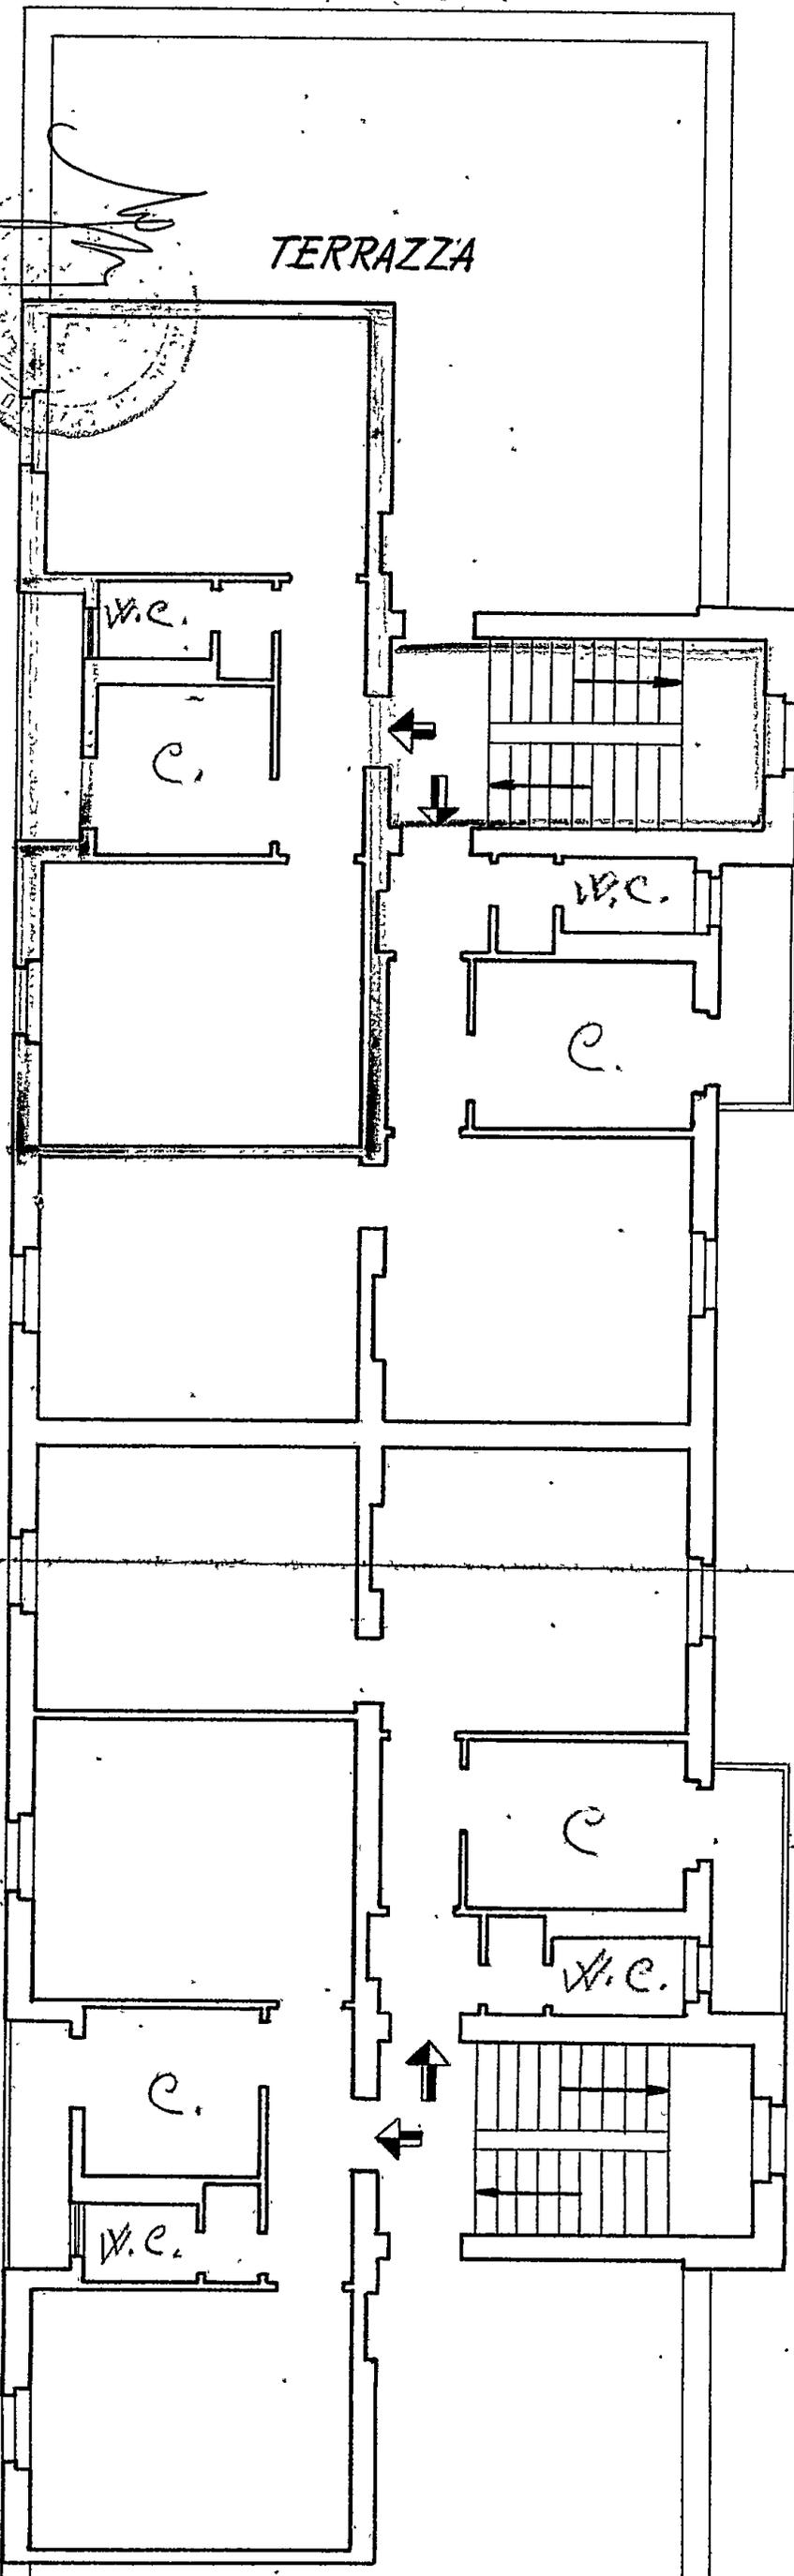

TERRAZZA