


390141
CASE POPOLARI IN FASANO - LOTTO 3°

SCALA 1:100

PIANTA PIANO SECONDO

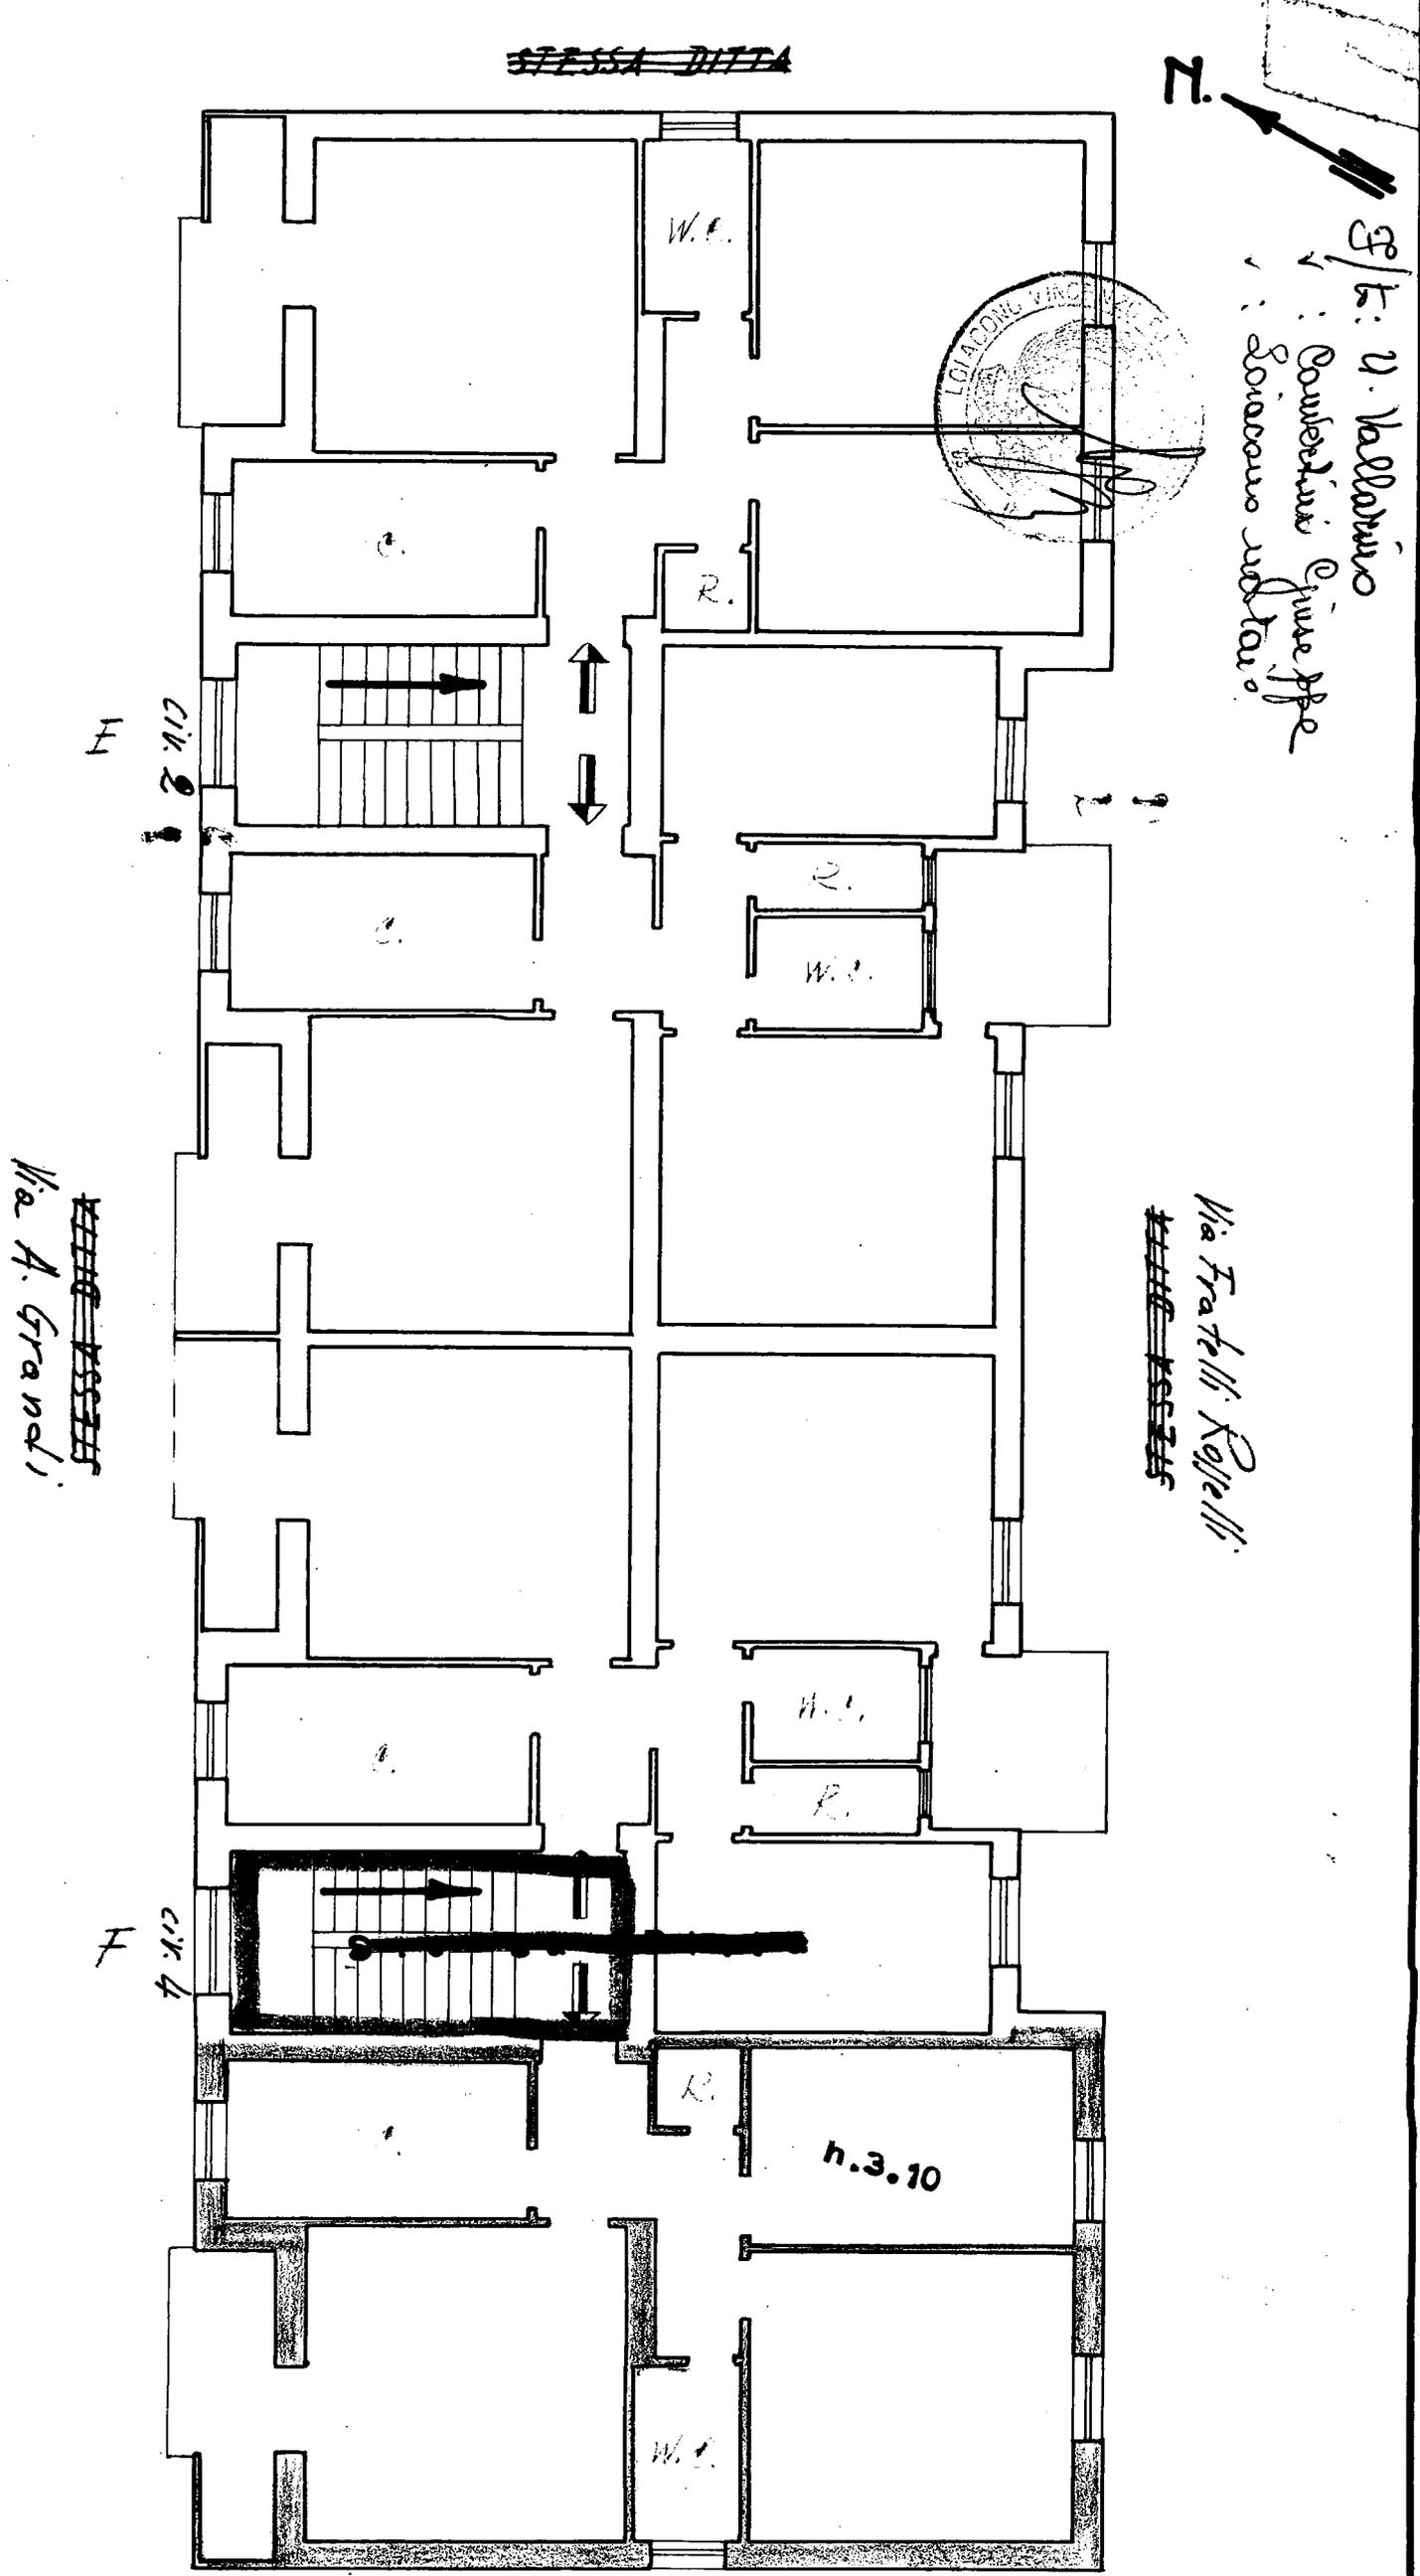

N
S/5: U. Valeriano
Completare piano ppe
Societario n. 10/11

Via A. Grandi

Via Fratelli Ruffelli

~~STESSA DITTA~~
Viale Alcide De Gasperi

Via A. Grandi n° 4


Allegato "A"

Appartamento alla scala F - int. 6

CASE POPOLARI in FASANO - Lotto 3°

Scala 1:100

Pianta Scantinato #=2,10

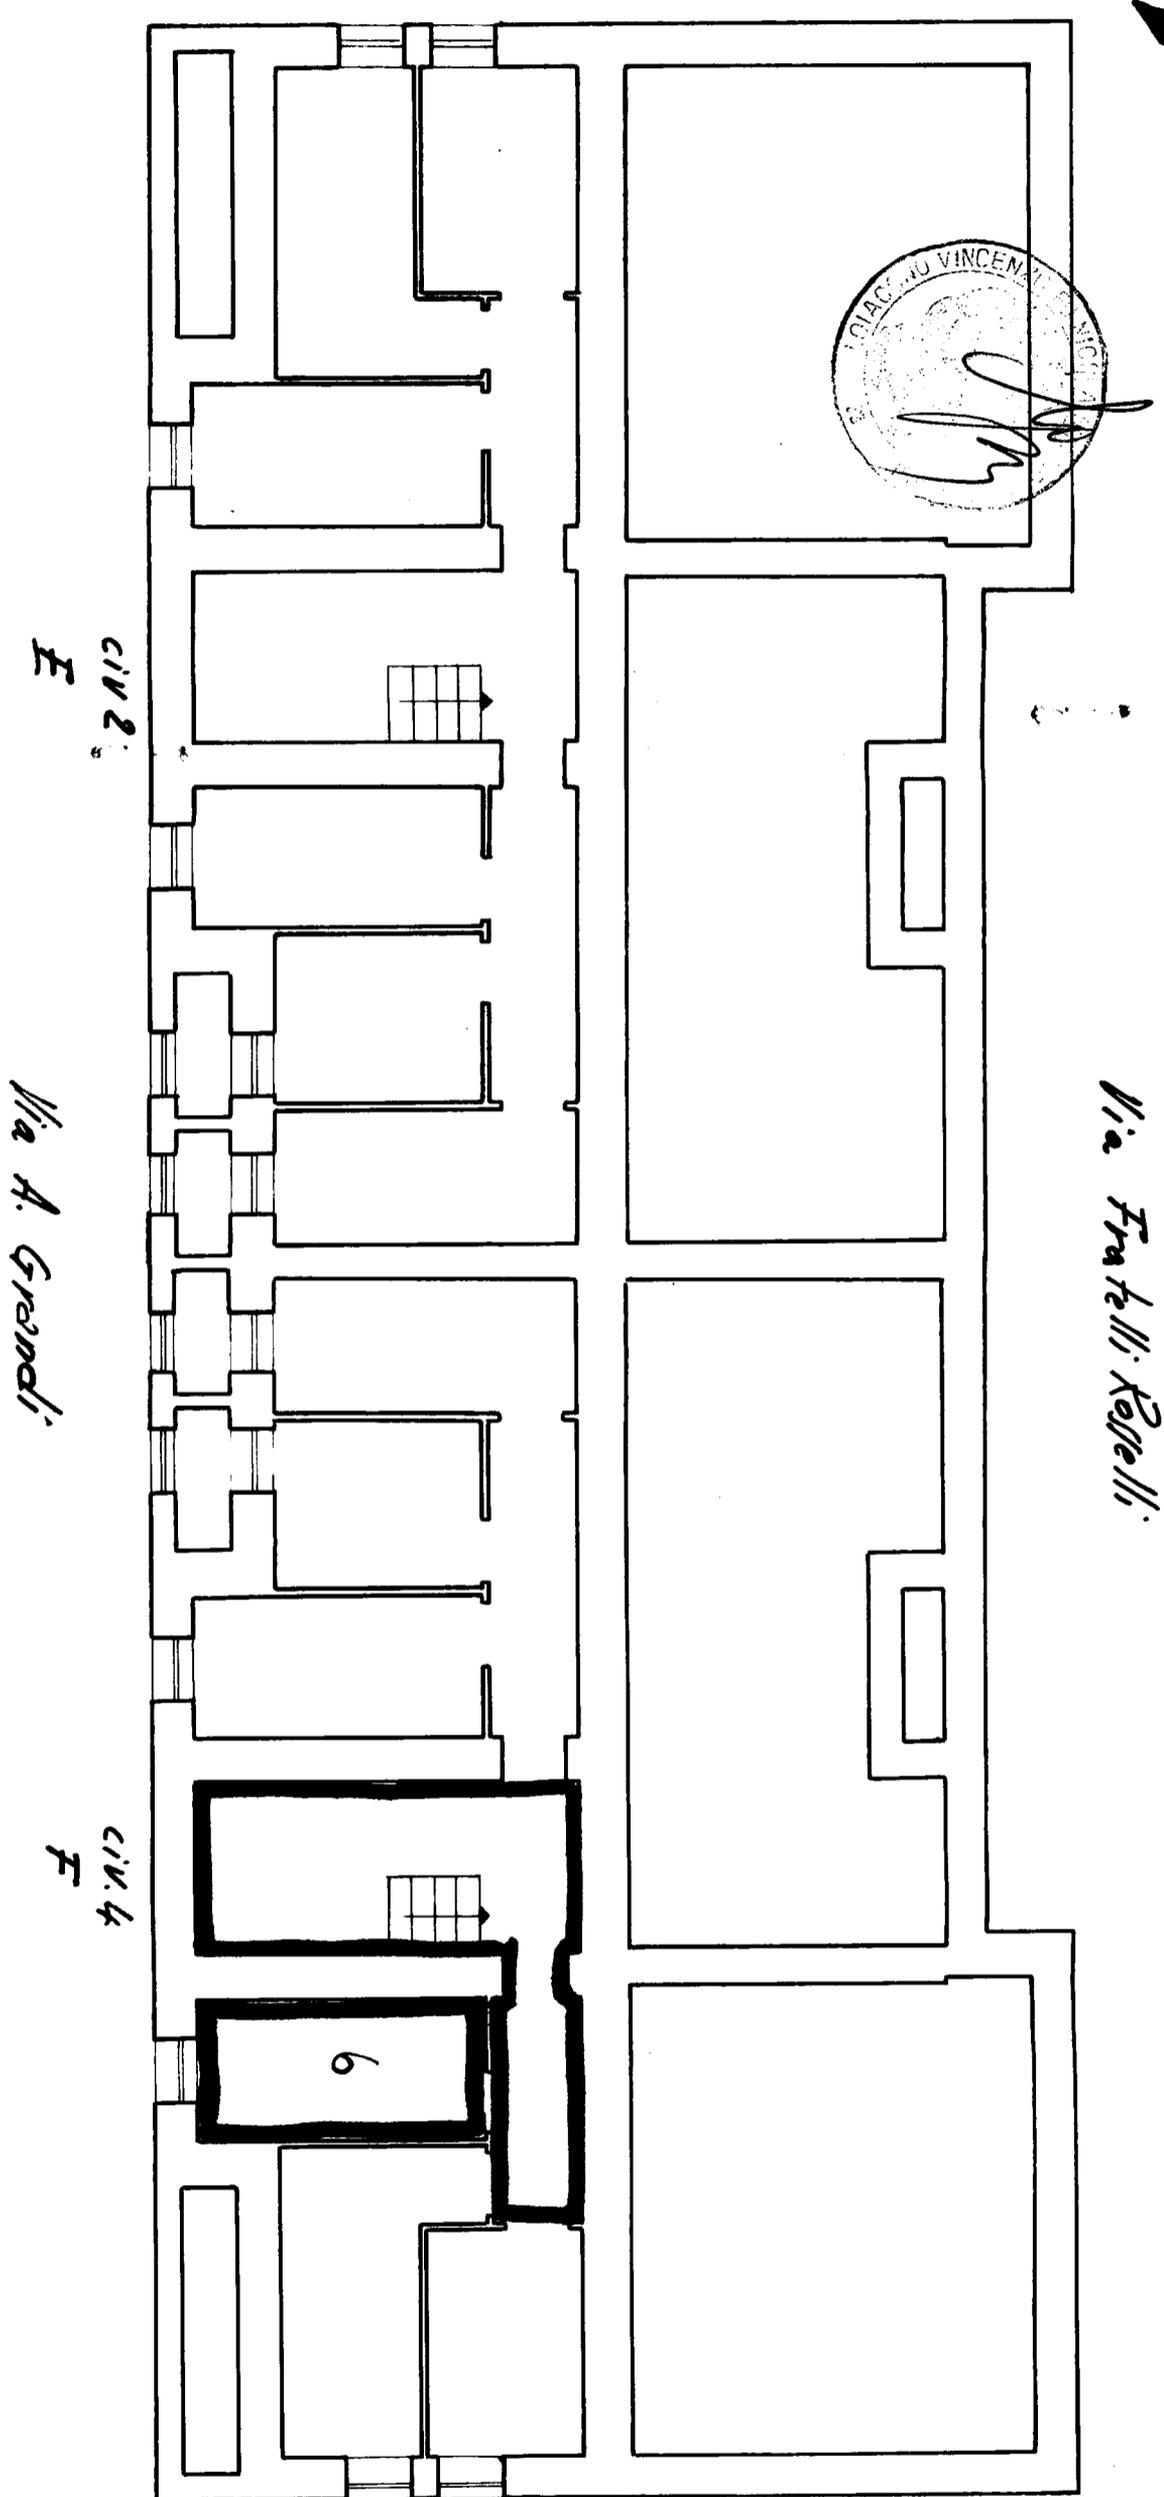

Aut. D. Bellavino
Dott. Domenico Giuseppe
Societario notario

CIV. 2
F

Via A. Grandi

CIV. 4
F

Via Fratelli Roselli

Viale Alcide De Gasperi

Via A. Grandi n° 4

Allegato "B"

Scantinato alla scala F - int. 6