
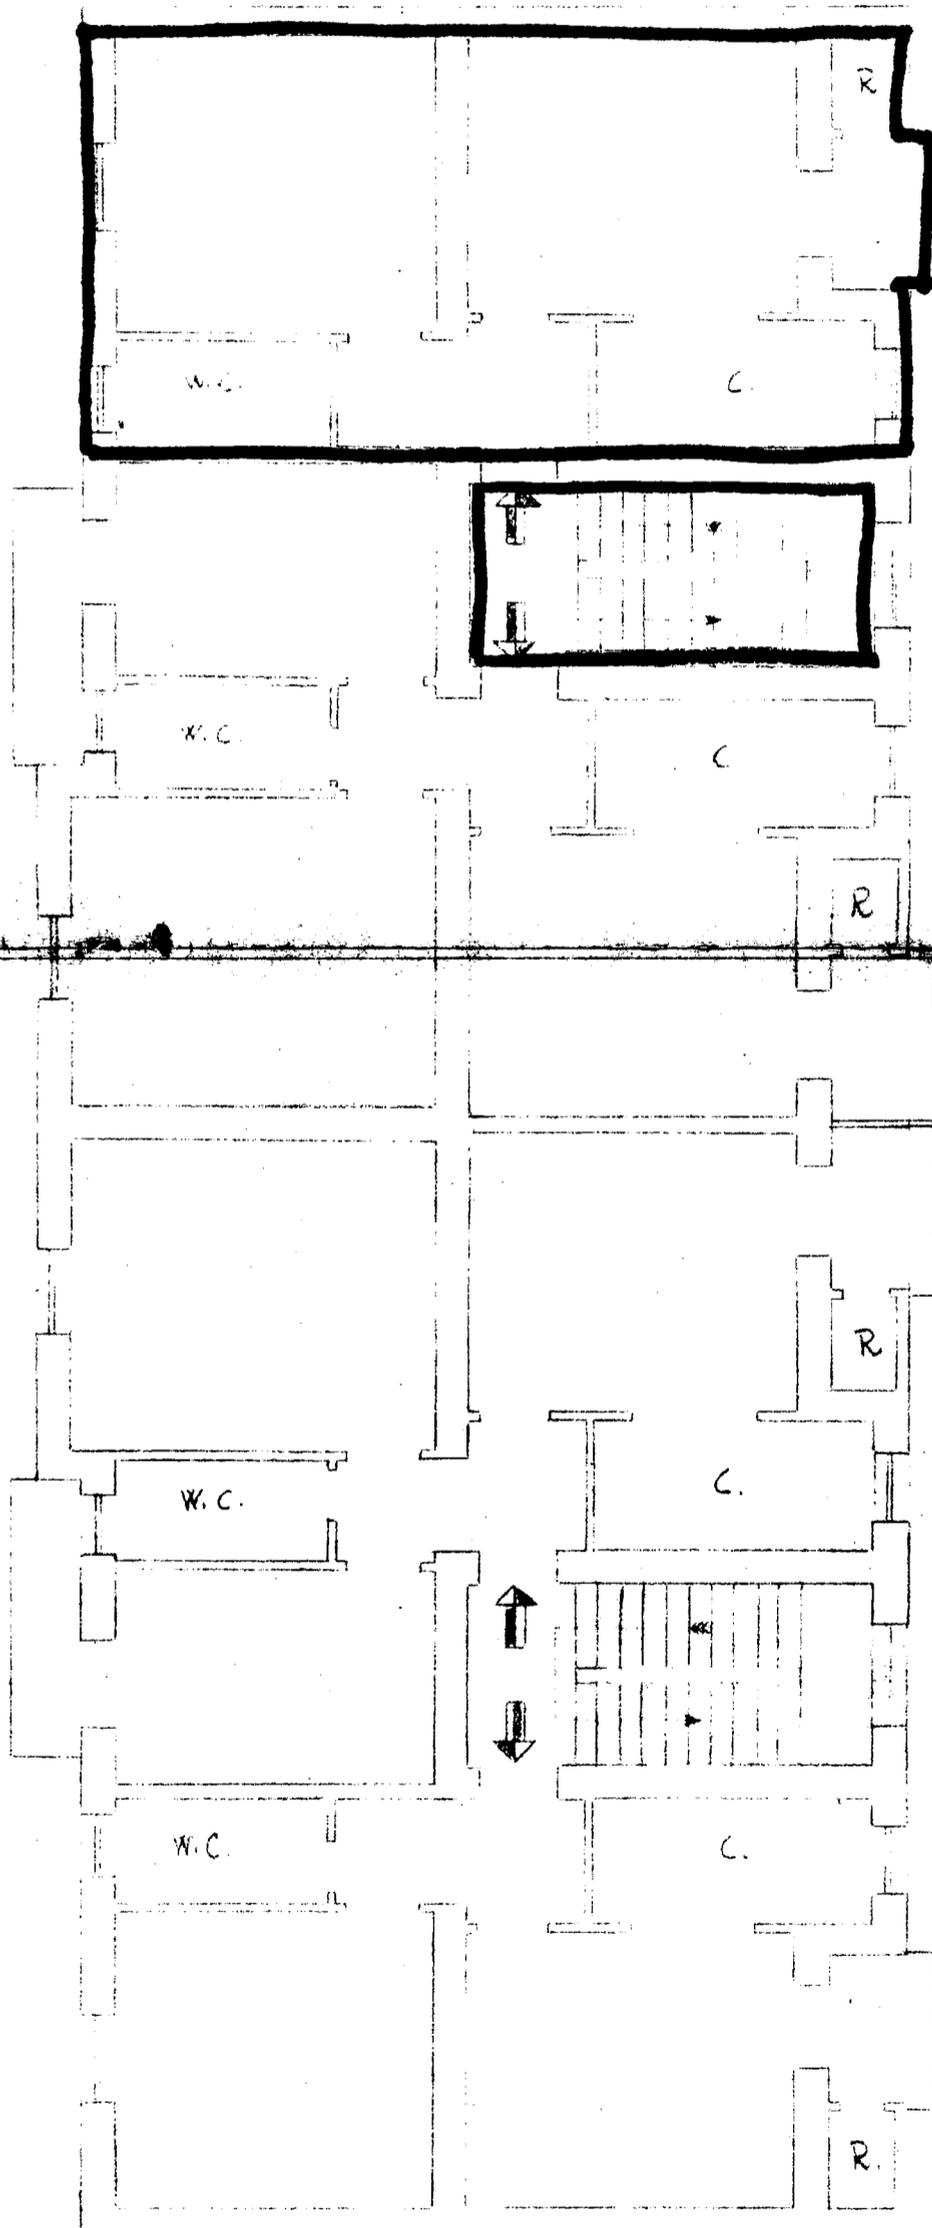


# CASE POPOLARI in FRANCAVILLA FONTANA

LOTTO 1°

PIANTA PIANO

SCALA 1:100

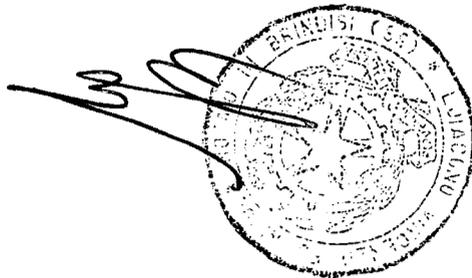

VIA TREDICINA

A

B