

387290

Allegato

CASE POPOLARI in FASANO - LOTTO 6°

SCALA 1:100


PIANTA SCANTINATO

Largo Don Minzoni 4°

Via Treves 4°

Scantinato alla Scala int.

LARGO DON MINZONI

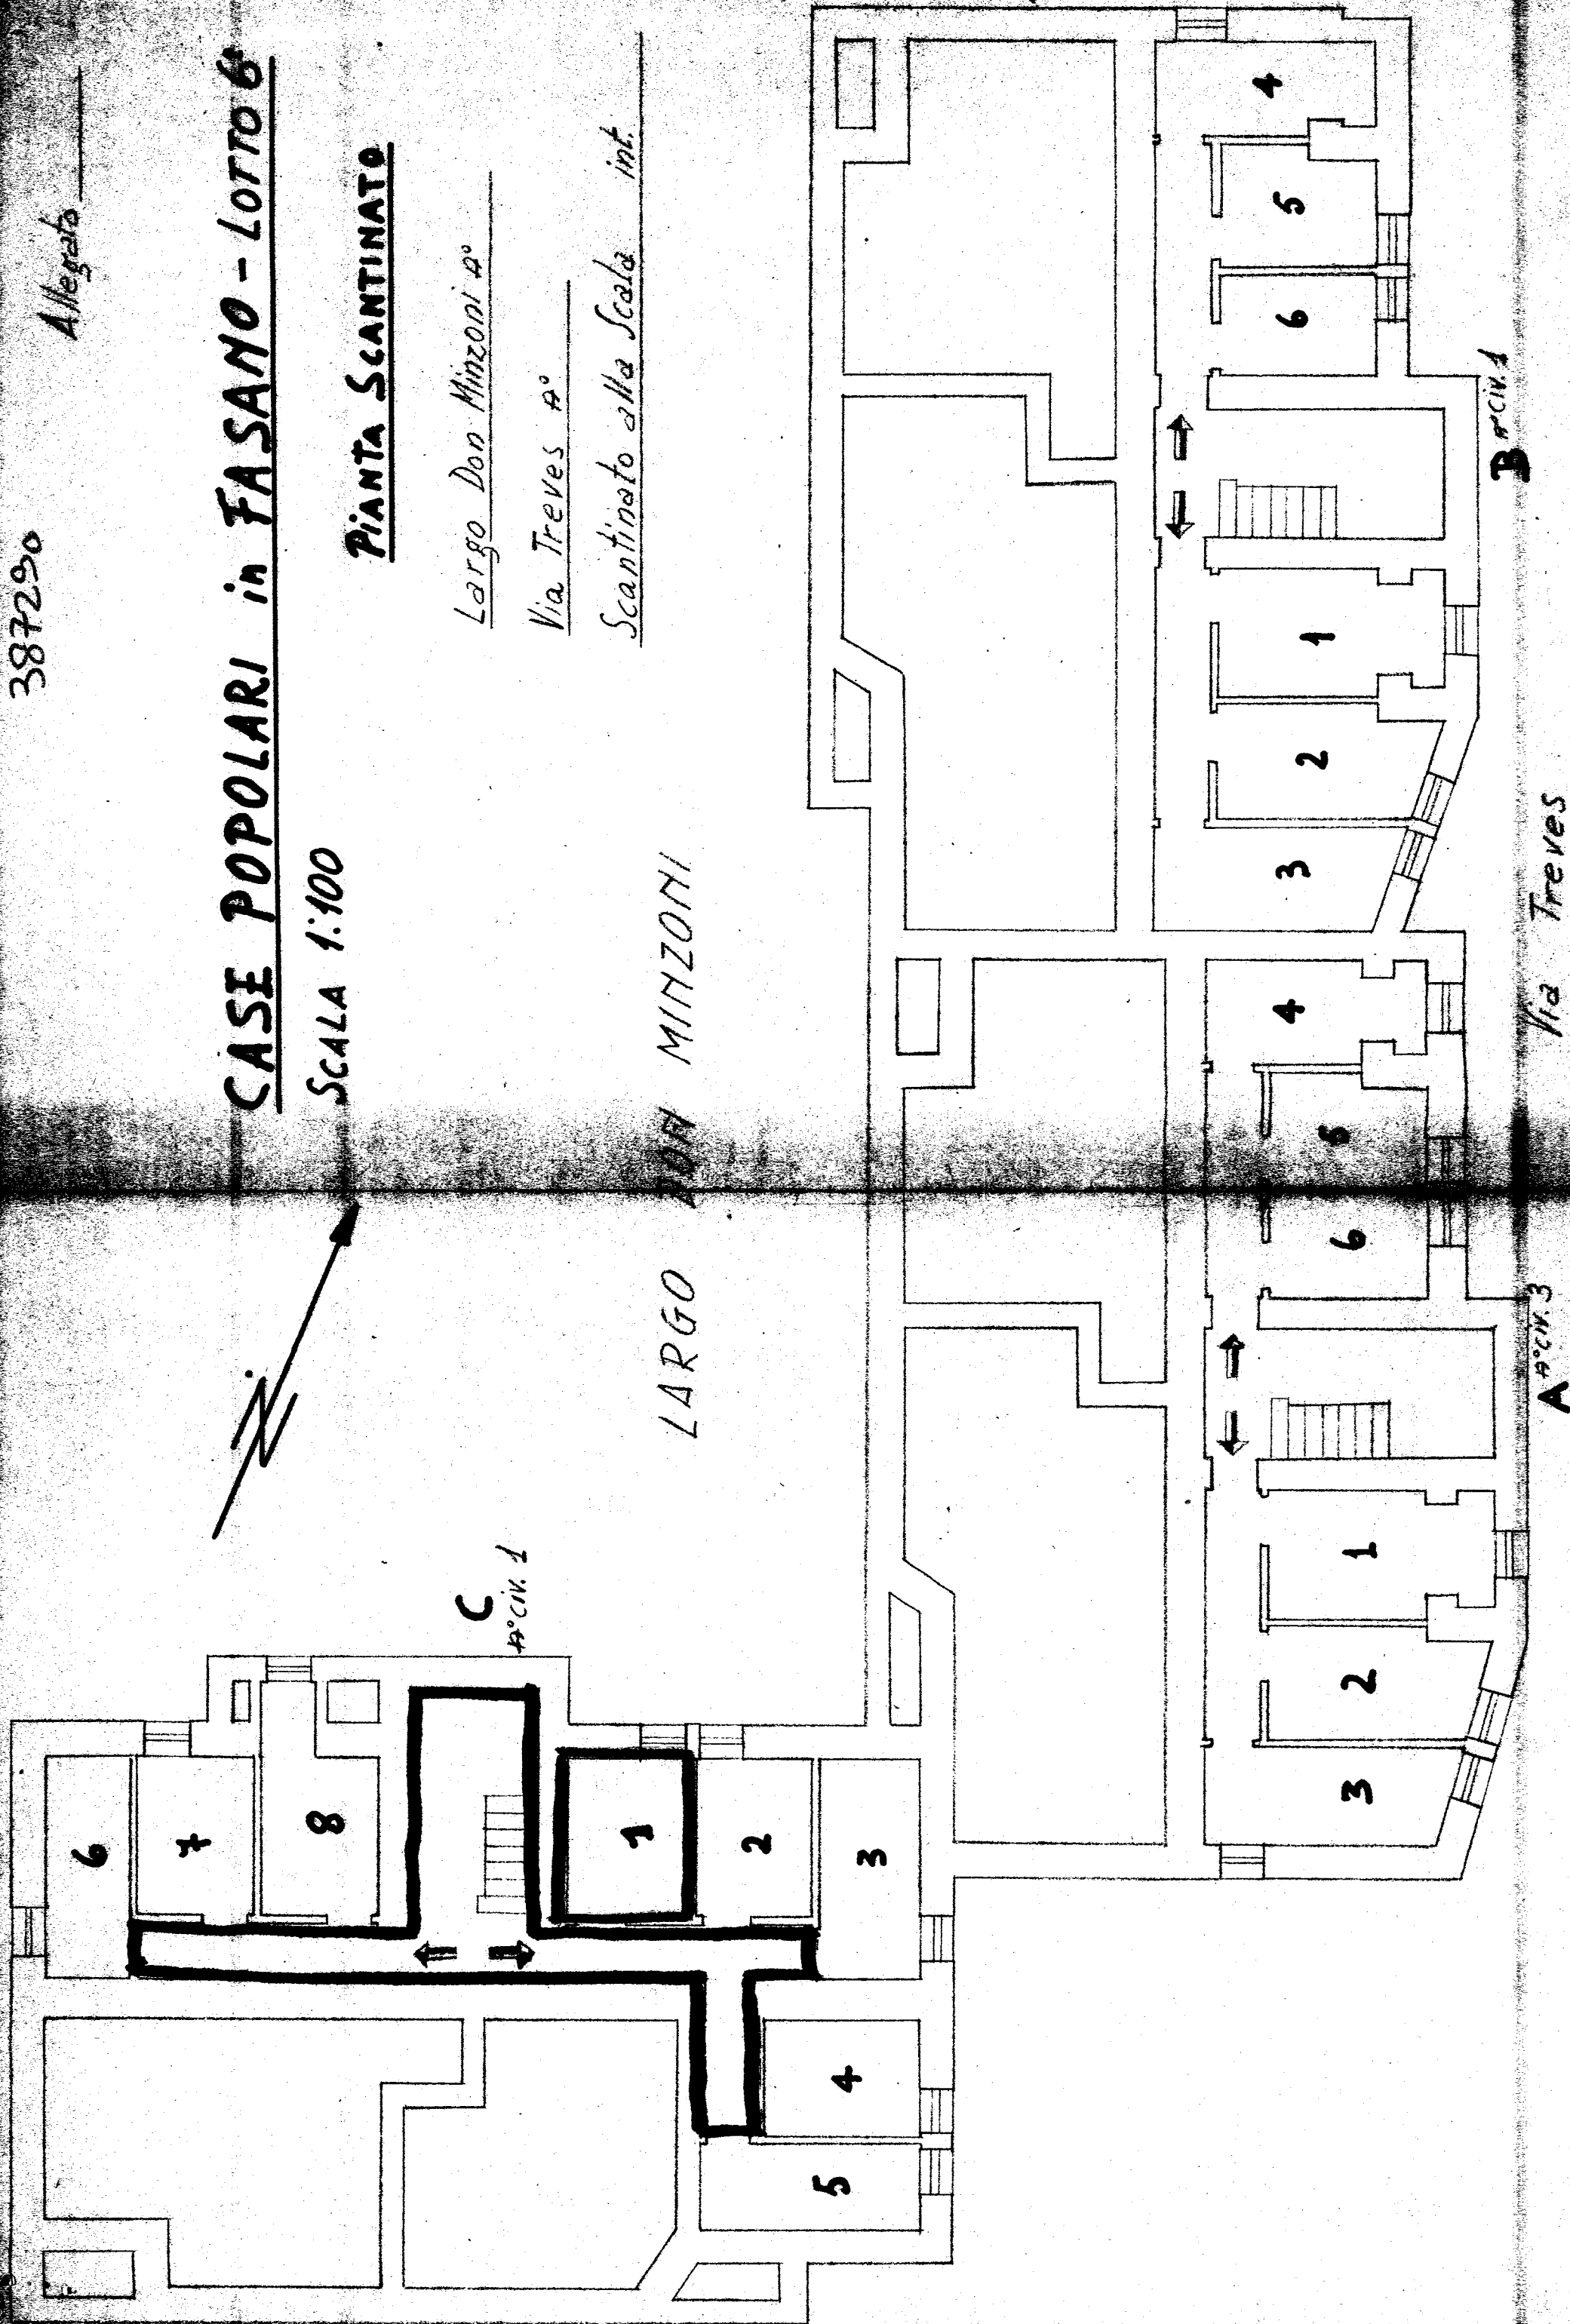

Allegato _____

CASE POPOLARI in FASANO - LOTTO 6°

Scala 1:100

Pianta Piano Rialzato


Largo Don Minzoni #°

Via Treves #°

Appartamento alla Scala C int. 1

LARGO DON MINZONI

Via Don Minzoni

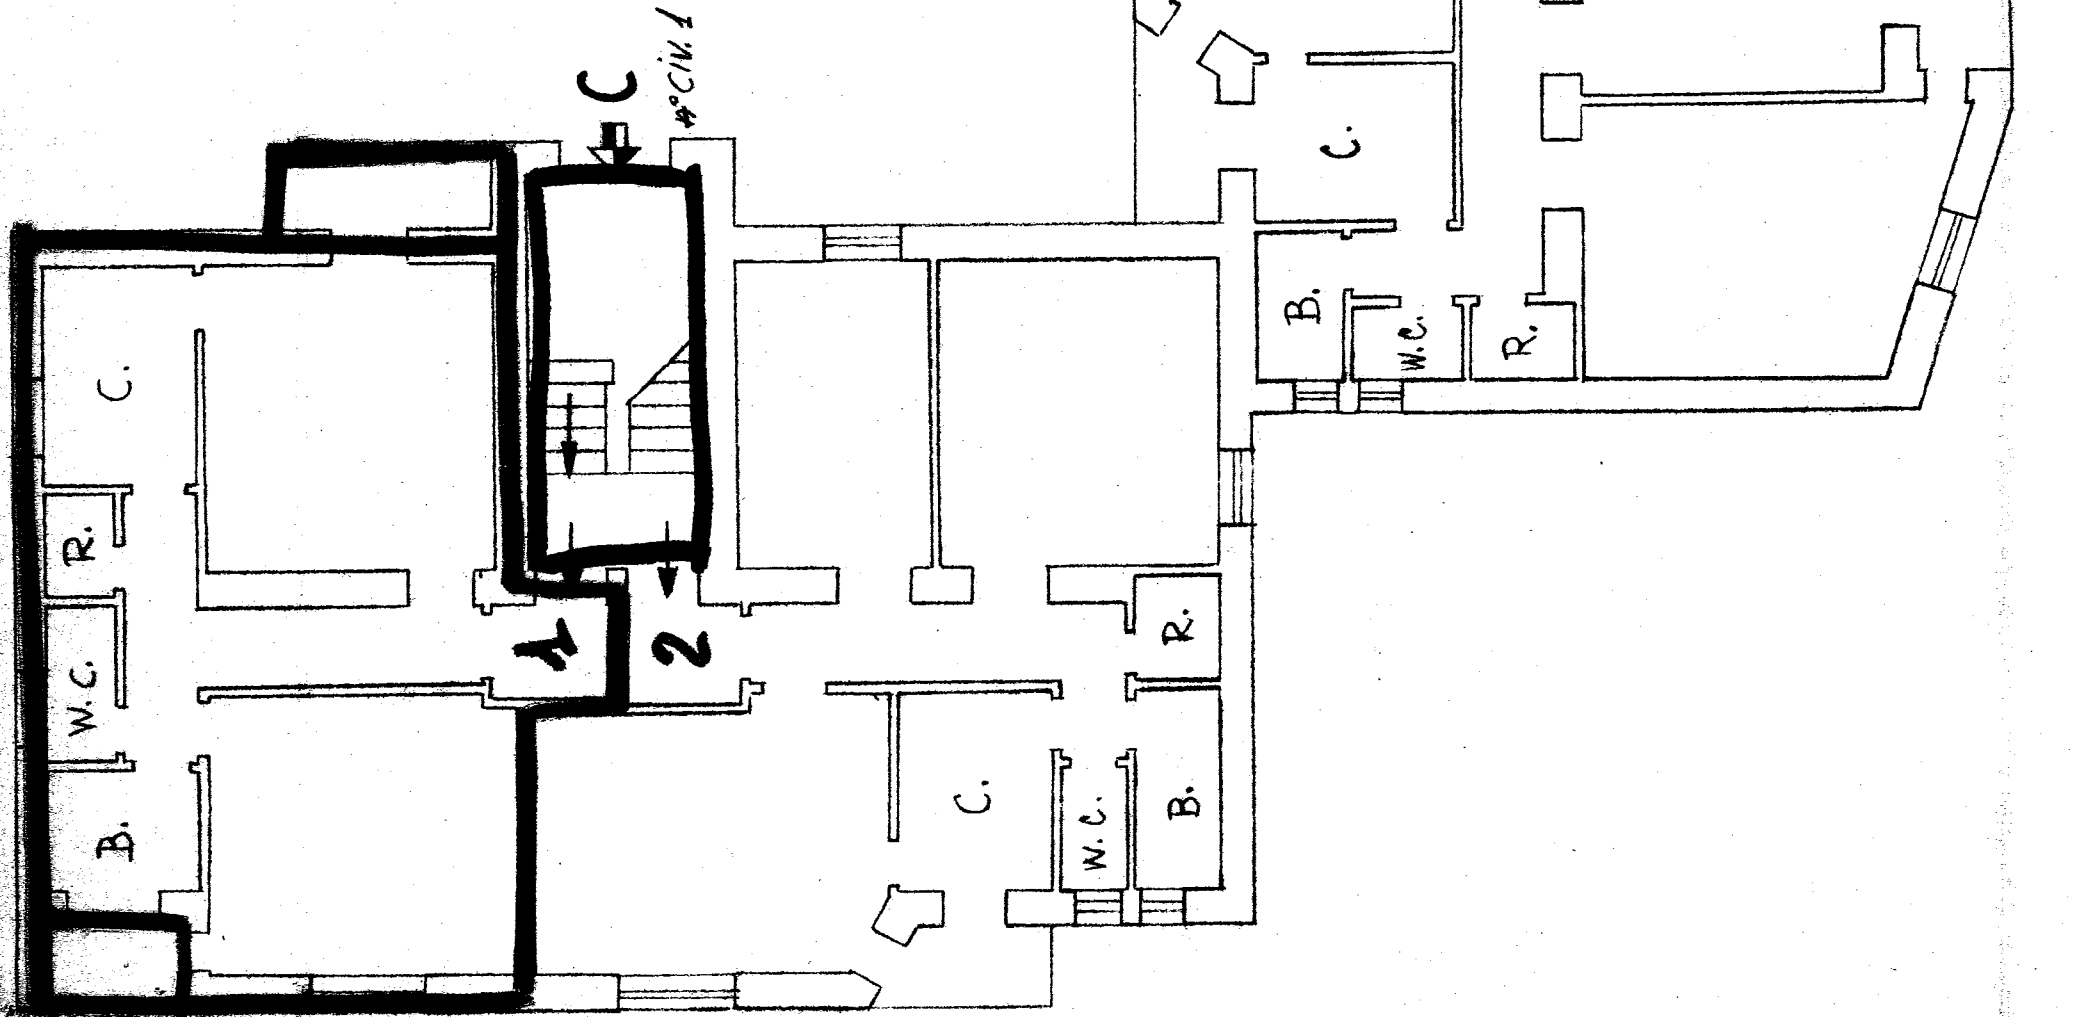

Via Treves