


6
ALLEGATO A

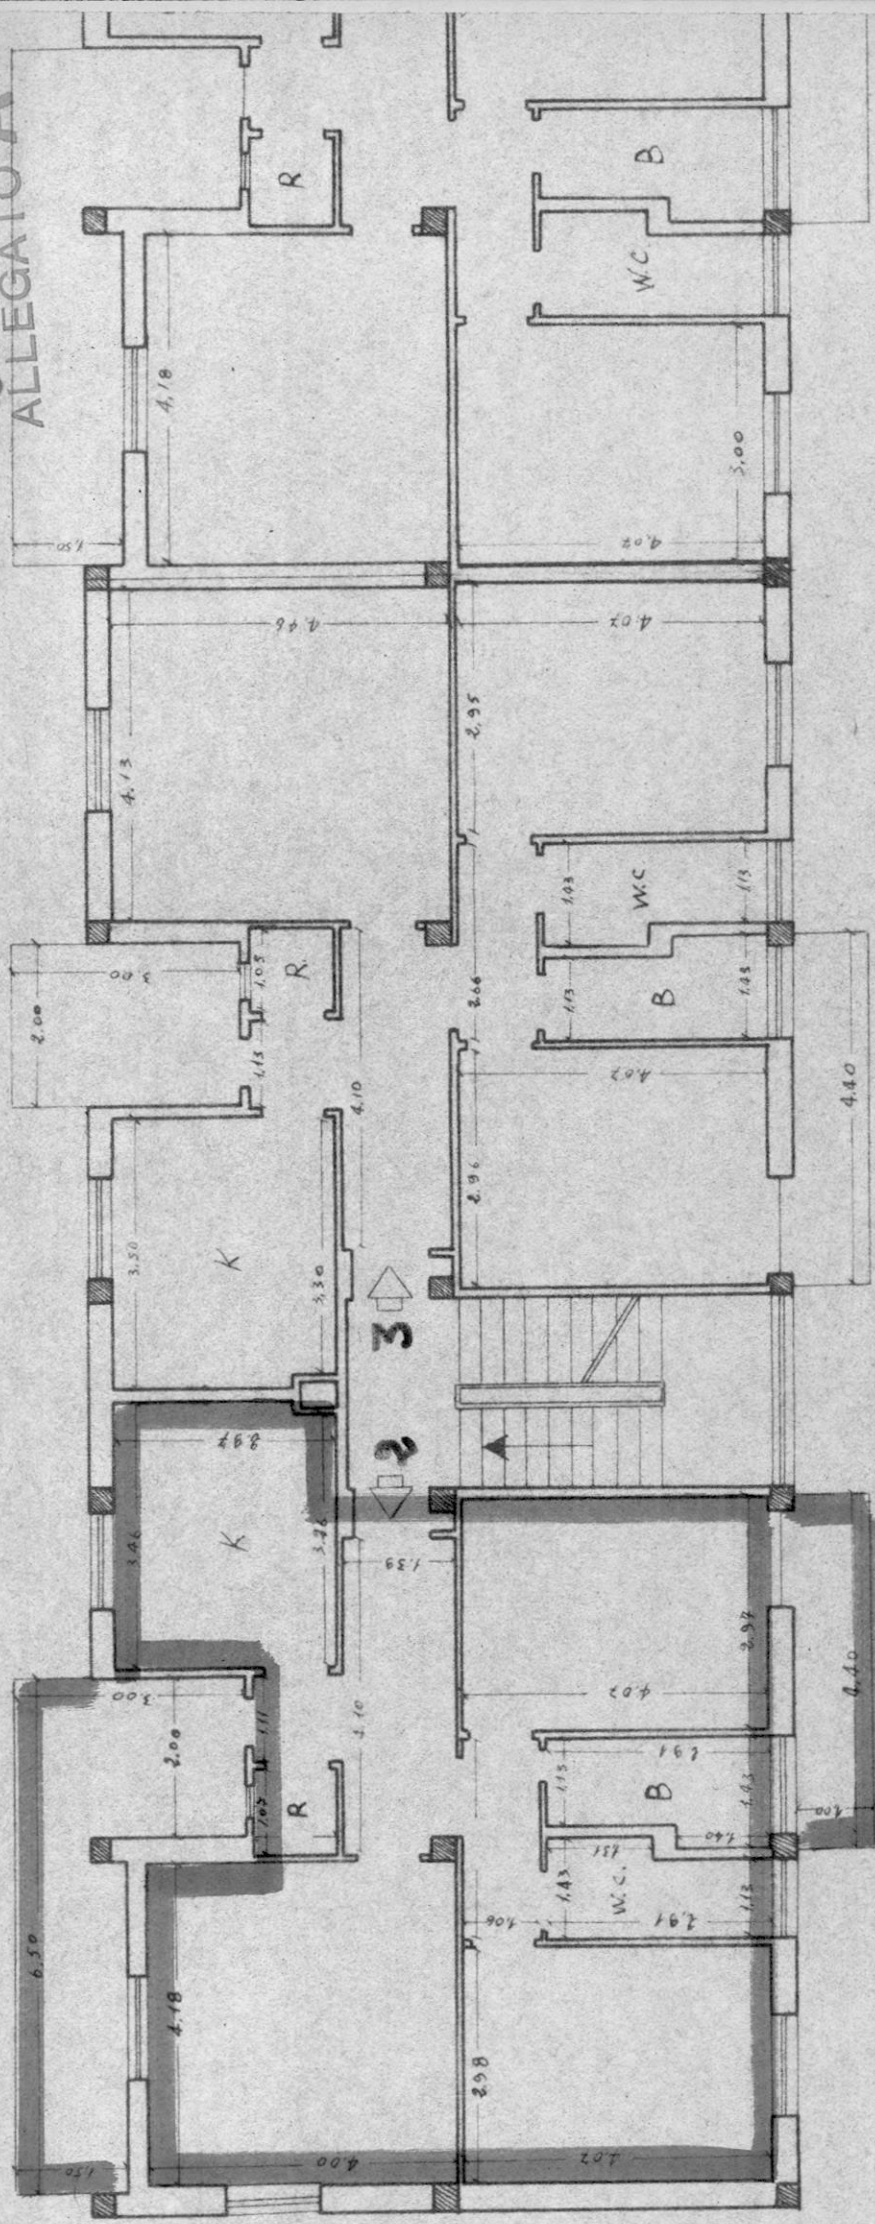

Scale A

Scale B

Locazione di Francavilla Fontana

PIANTA PIANO PRIMO

Cart. n° 16978

Fabb. n° 4

Scala 1:100


ato della compilazione Agosto 1963

Dangela Cosimo

[Signature]

7/B

45

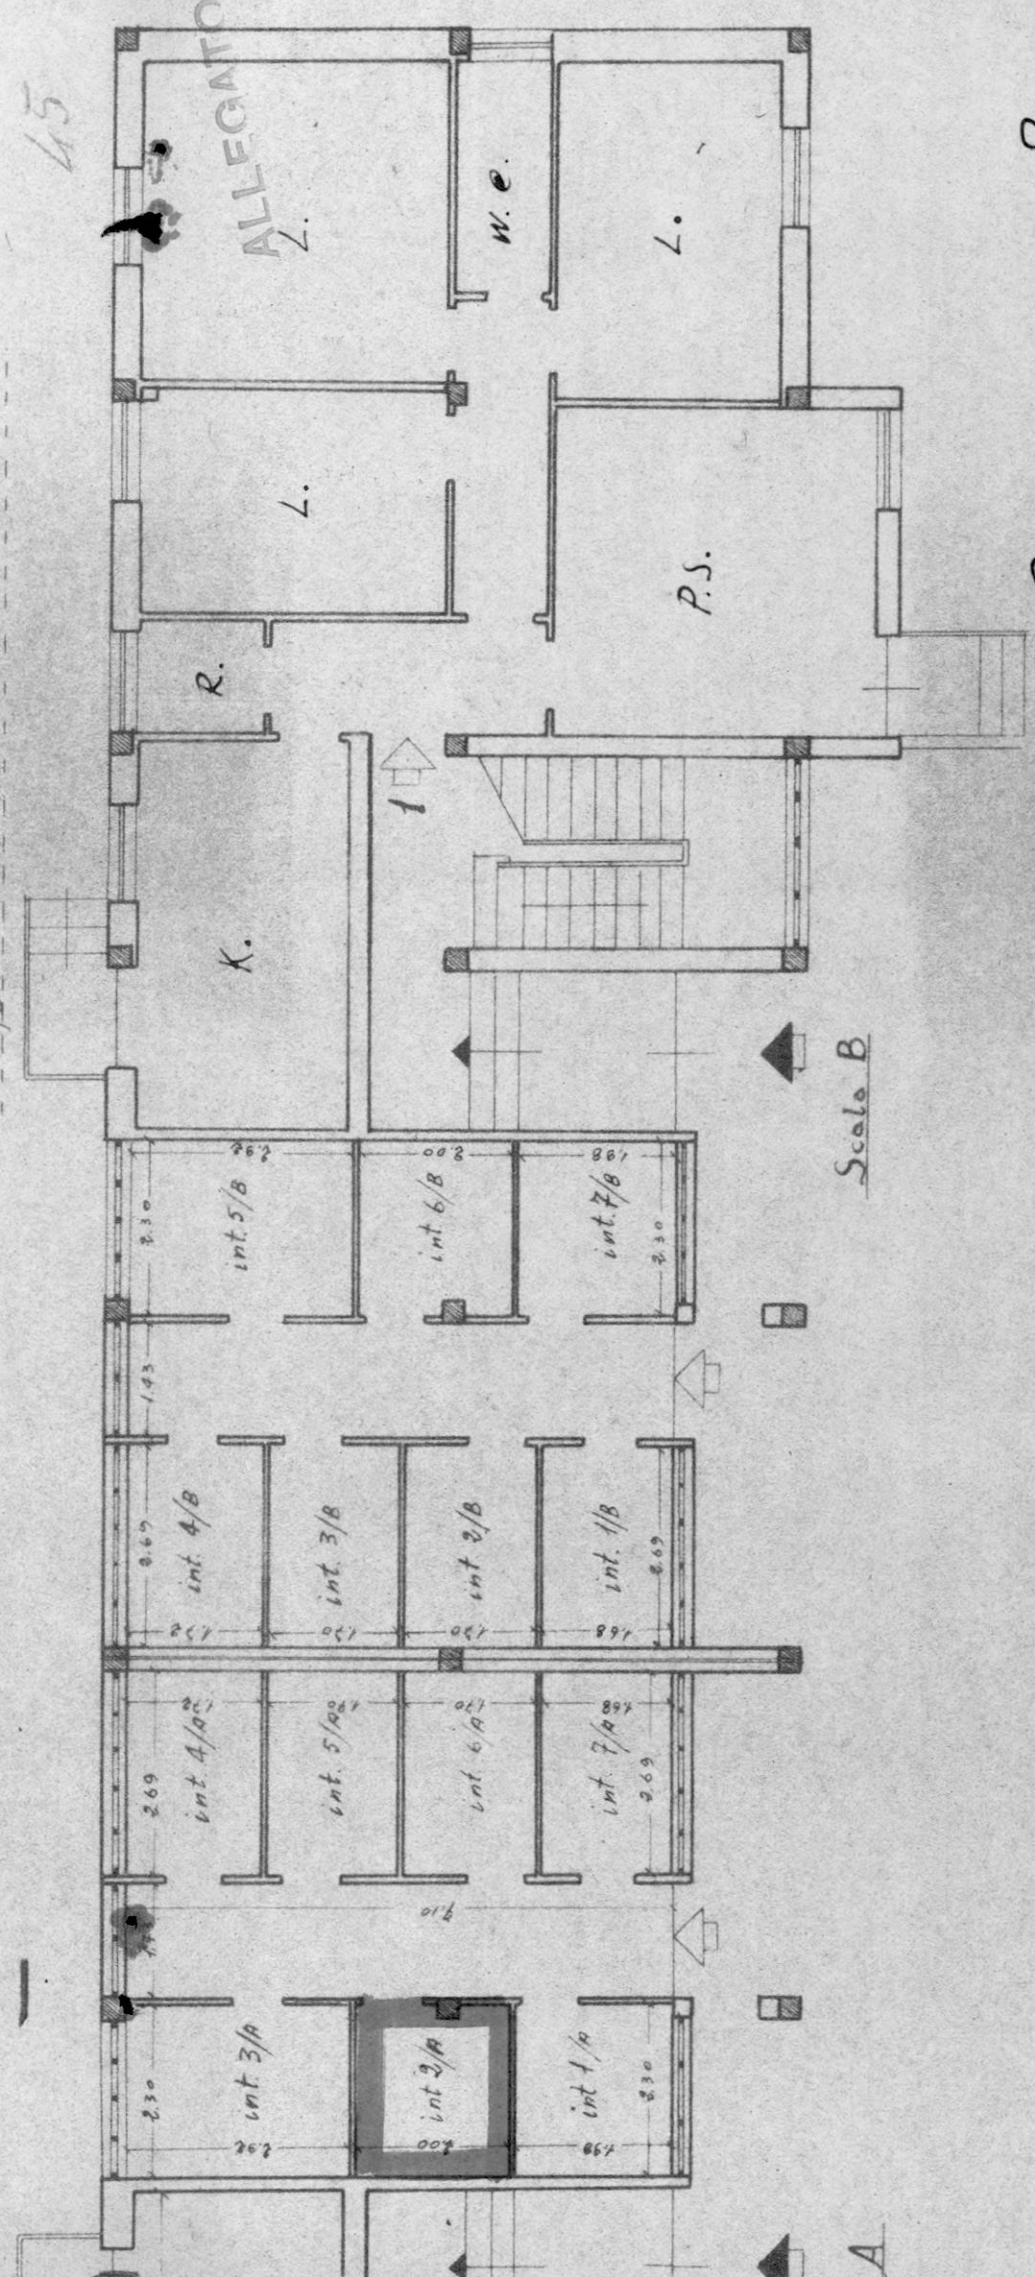

ALLEGATO B

Lorresse di Francavilla Fontana

PIANTA PIANO TERRA

laet. n° 16978


zab. n° 4

Scantinati

Dangelo Corina

[Signature]

Scale 1:100

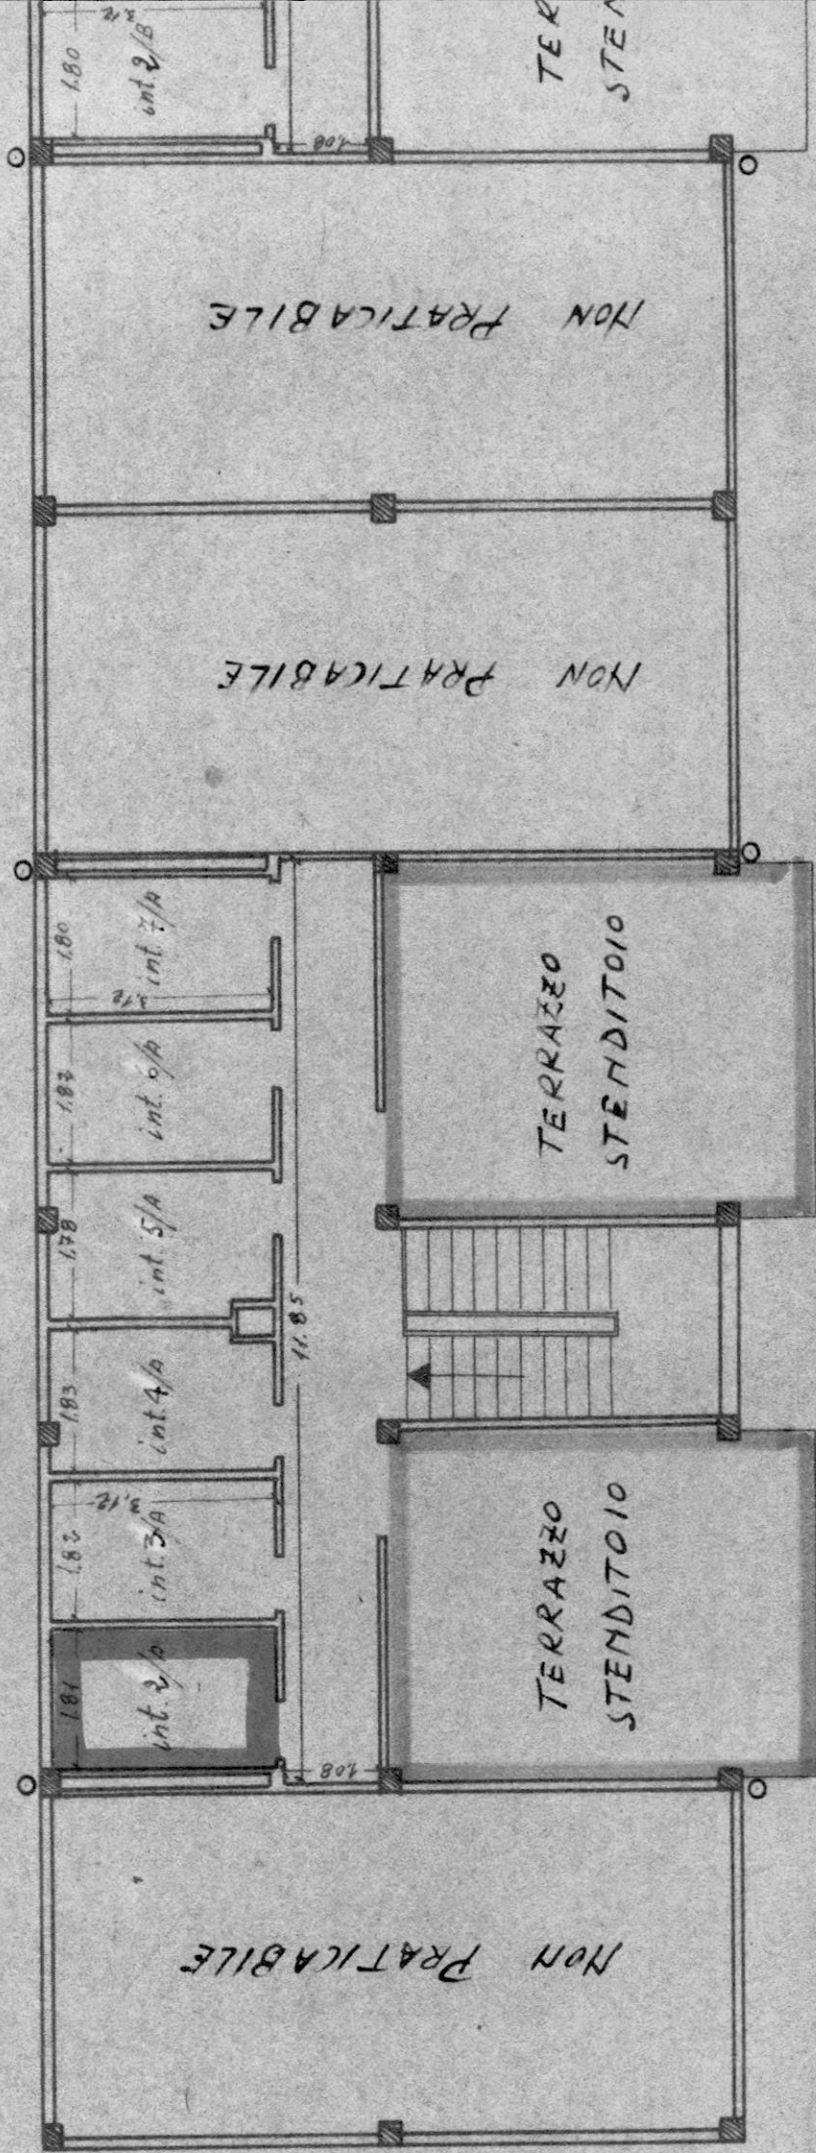

PIANTA TERRAZZE

Lavanderie

Comune di Faucavilla Fontana.

Lat. $n^{\circ} 16.978$

Tabb. n.º 4

scale 1:100

Dangela Corinn

Mr. Linn

377538


102

FRANCA VILLA
FONTANA

cont. 16977-16978

ALLEGATO D

Diretta Corinne

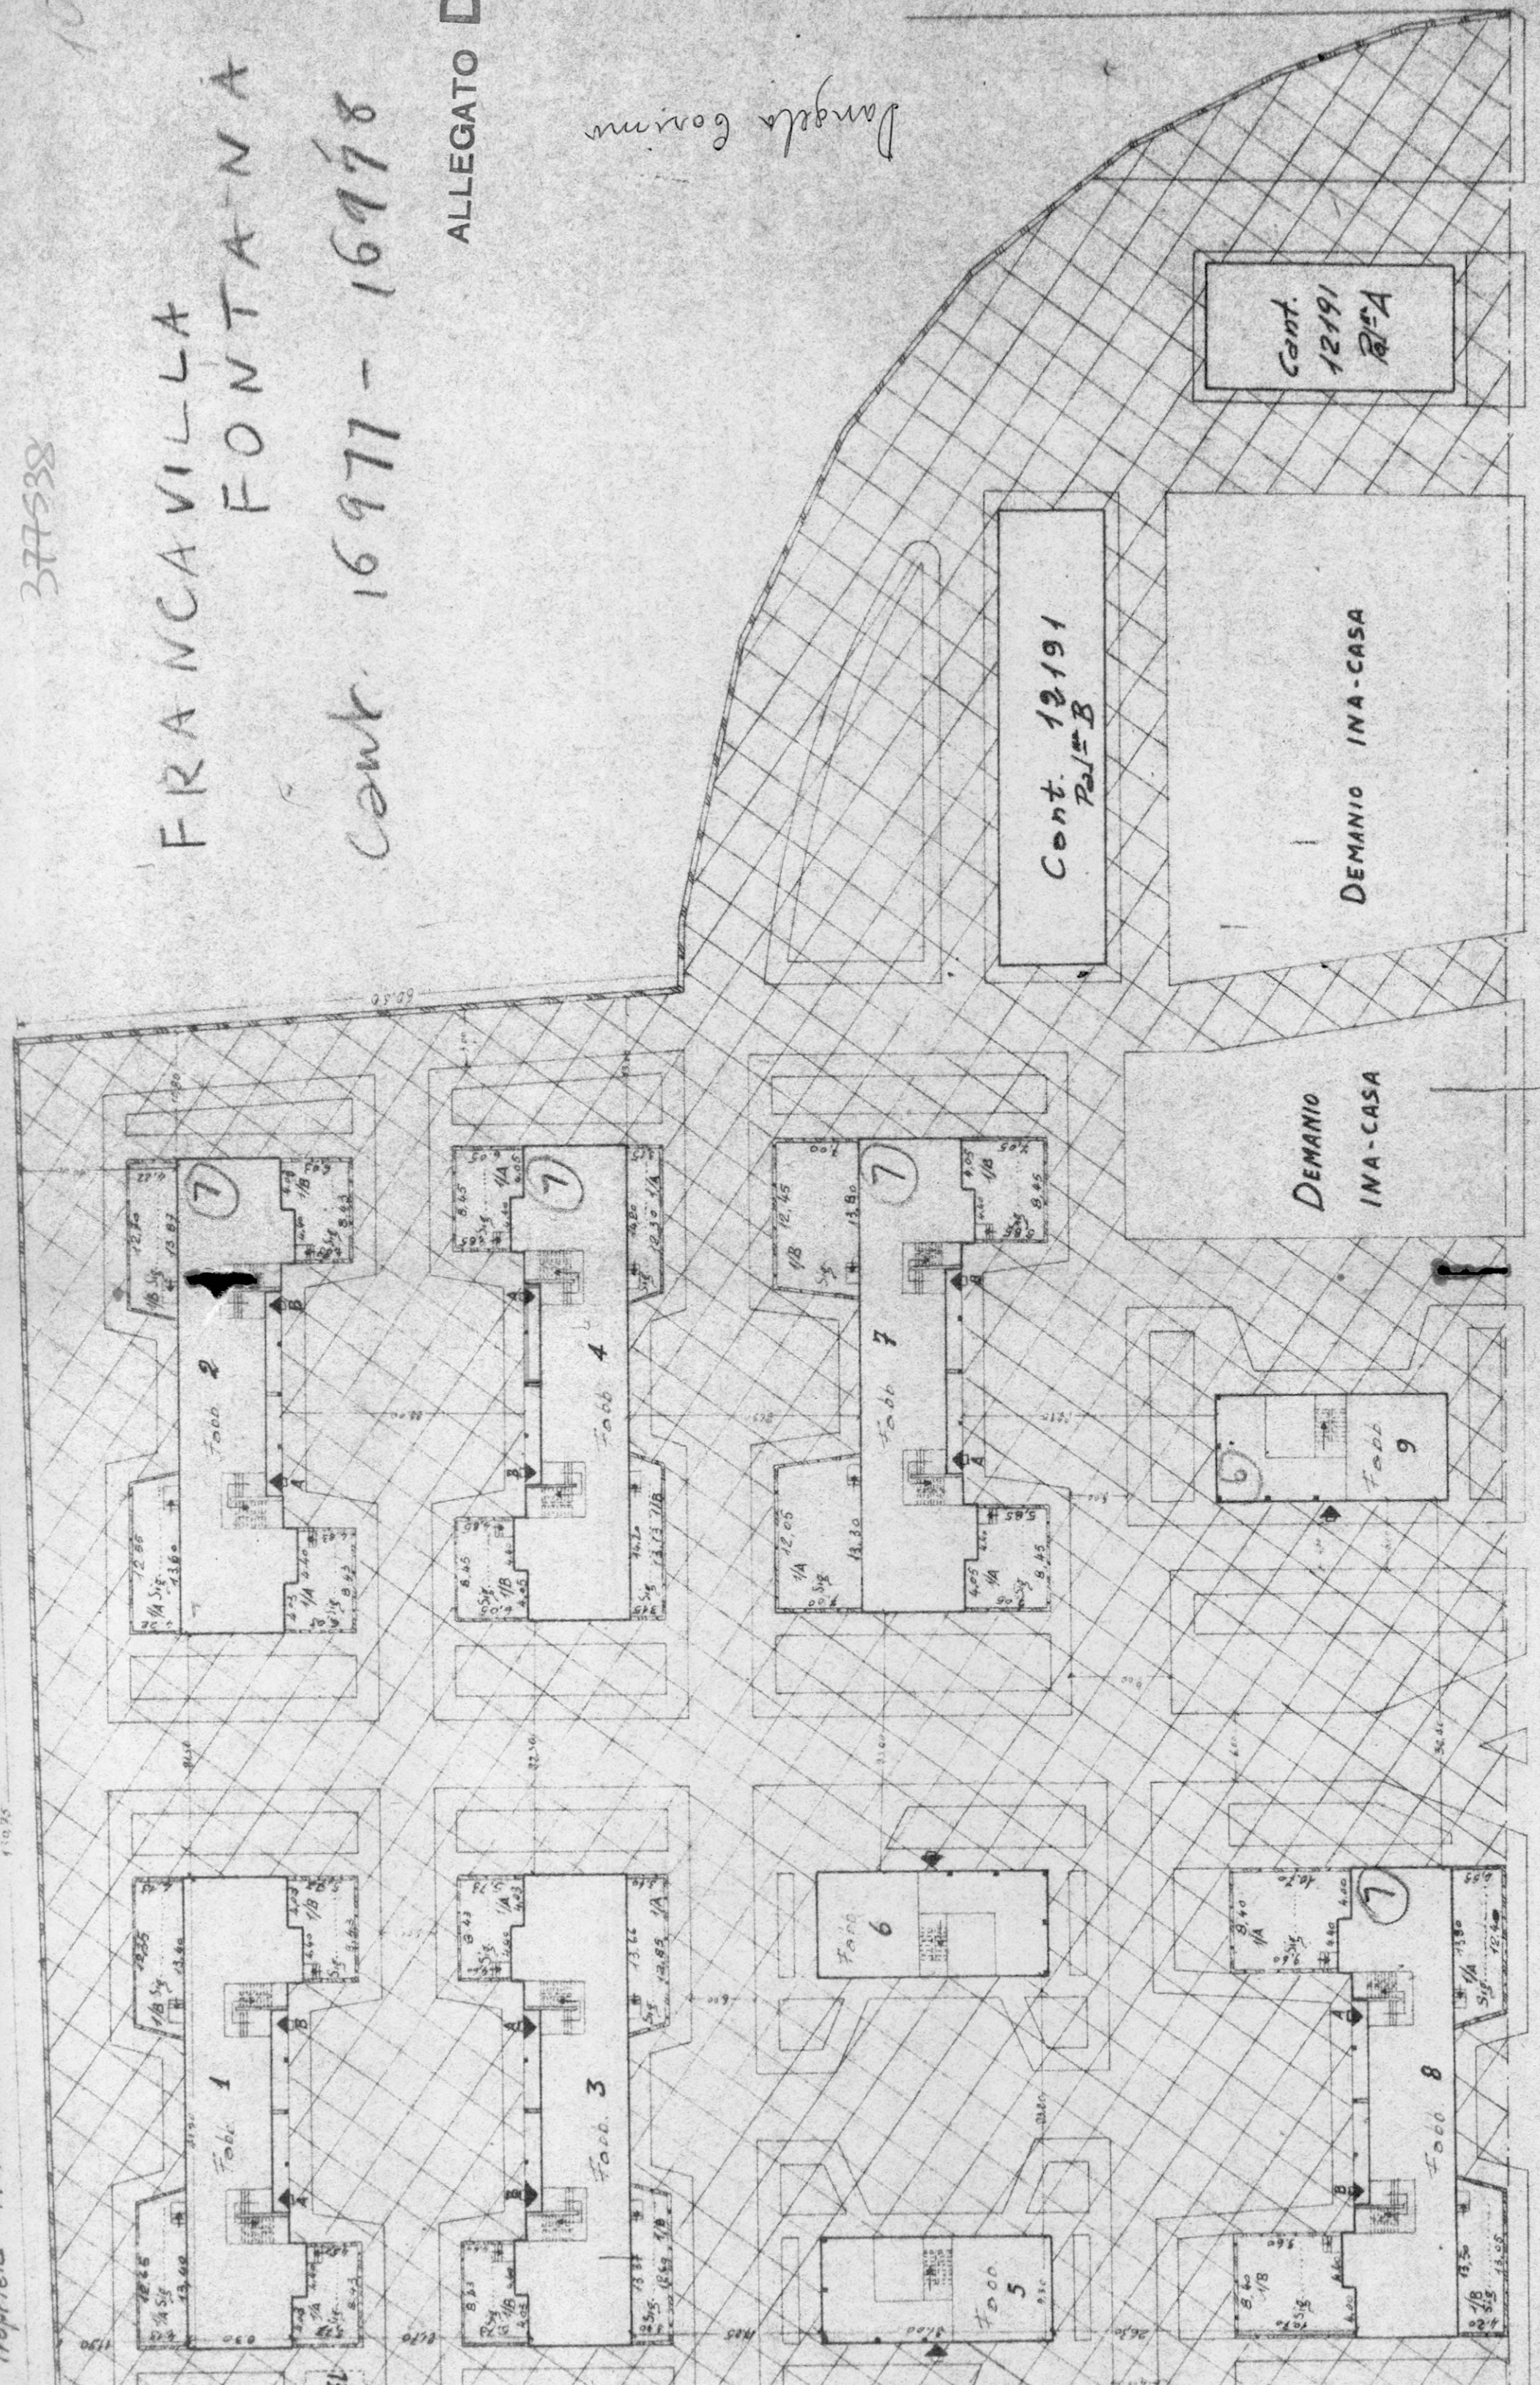

Cont.
12191
Pal. A

Cont. 12191
Pal. B

DEMANIO INA-CASA

DEMANIO
INA-CASA

VIA DA DENOMINARE

MARCONI