

CASE POPOLARI IN BRINDISI

Scala 1:100


LOTTO 13^o

PIANTA PIANO

Sc/lo: U. Valloirino
Firma: Giuseppe
Societario notaro



VIA TITO LIVIO

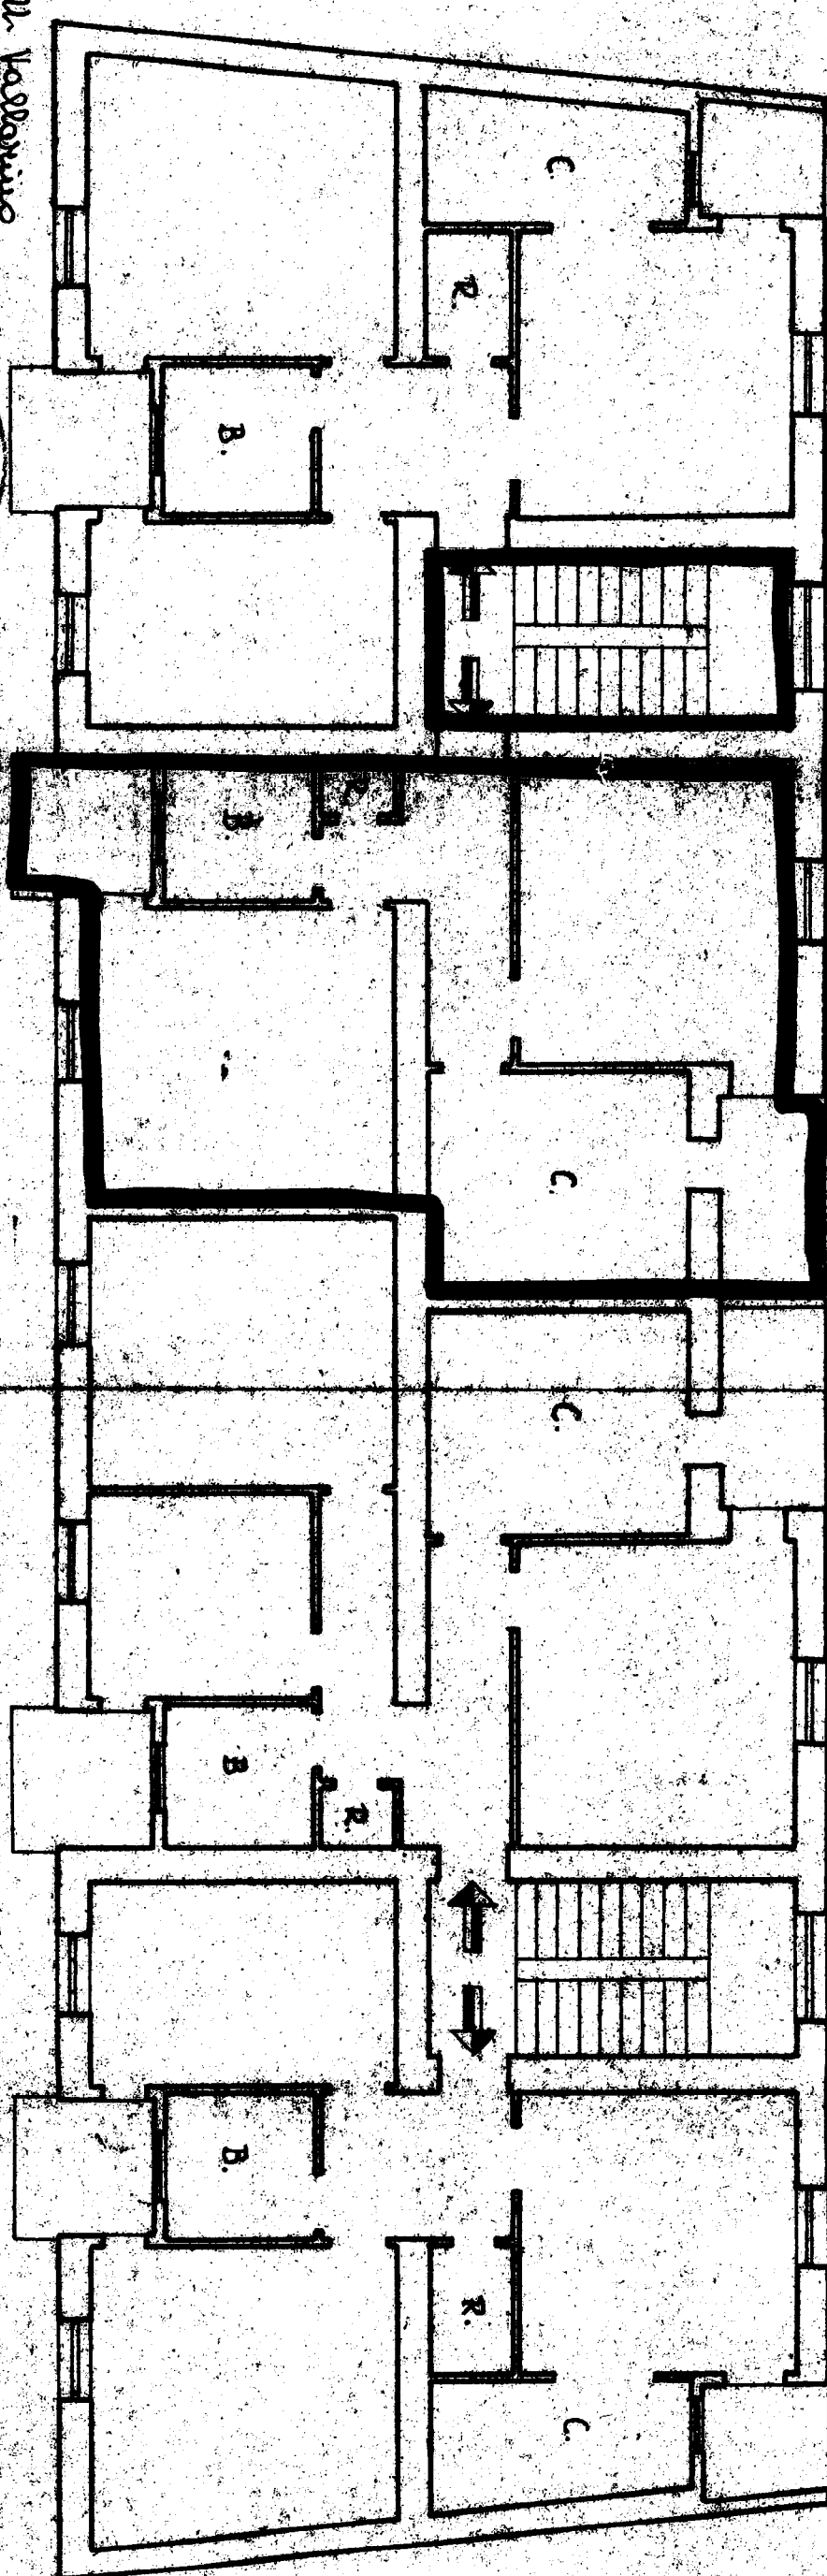

B

A