

CASE POPOLARI in BRINDISI


Lotto 24:

Pianta Piano 3°

Scala 1:100




VIALE LIGURIA

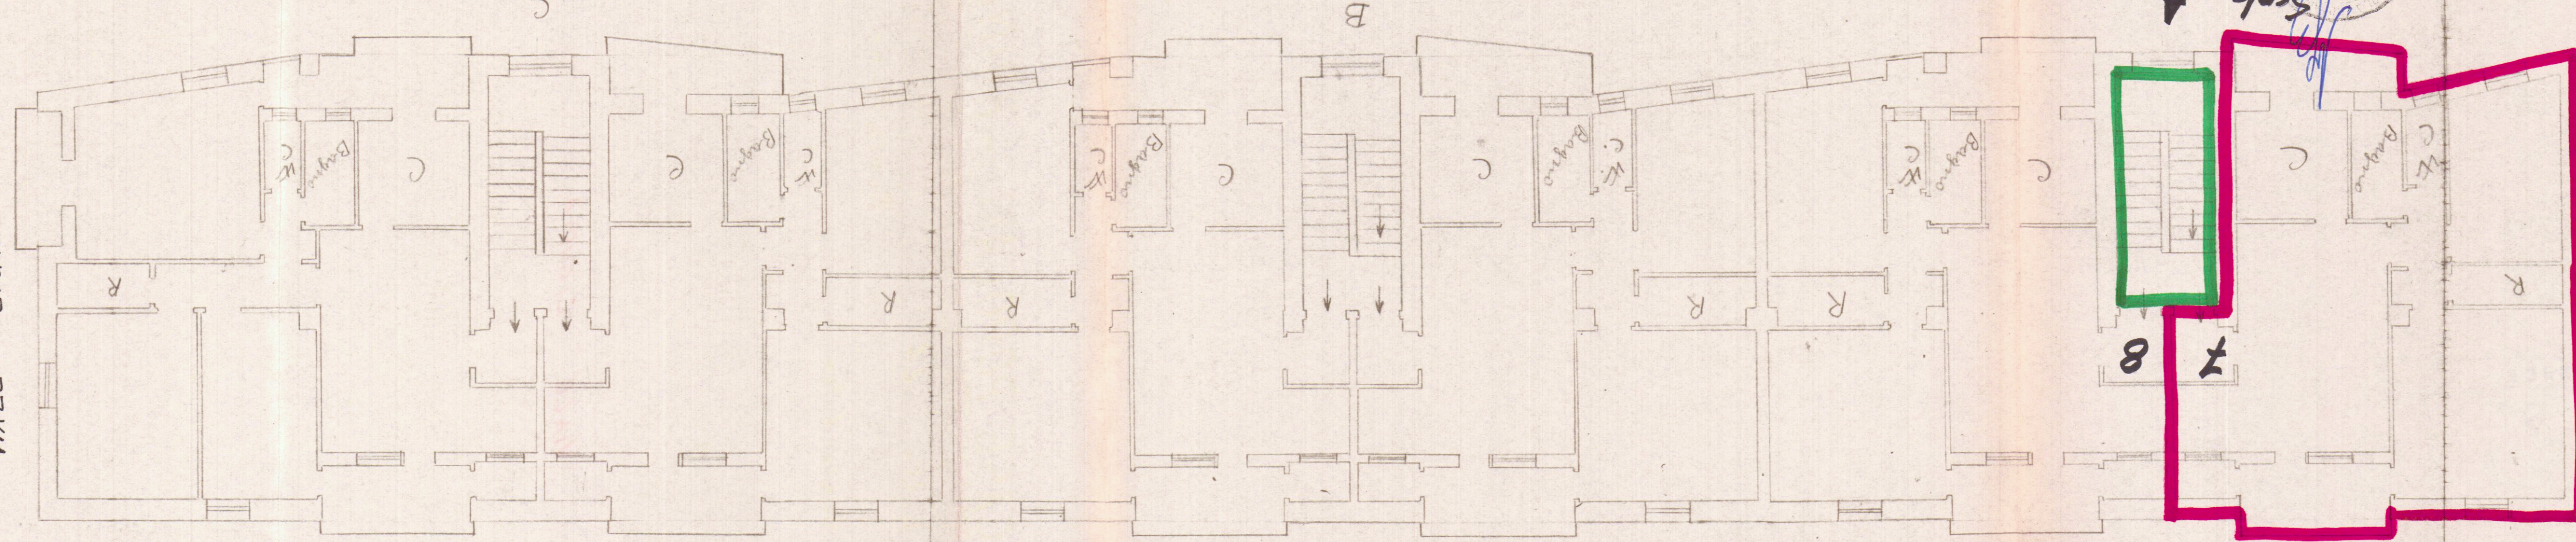

STESSA, DITTA

VIA DA DENO MARSÌ

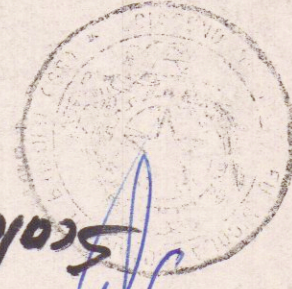

Scala A

STESSA DITTA