

387247

Allegato

CASE POPOLARI in FASANO - LOTTO 6°

SCALA 1:100

Pianta Piano


Largo Don Minzoni #°

Via Treves #°

Appartamento alla scala int.

LARGO DON MINZONI

Via Don Minzoni

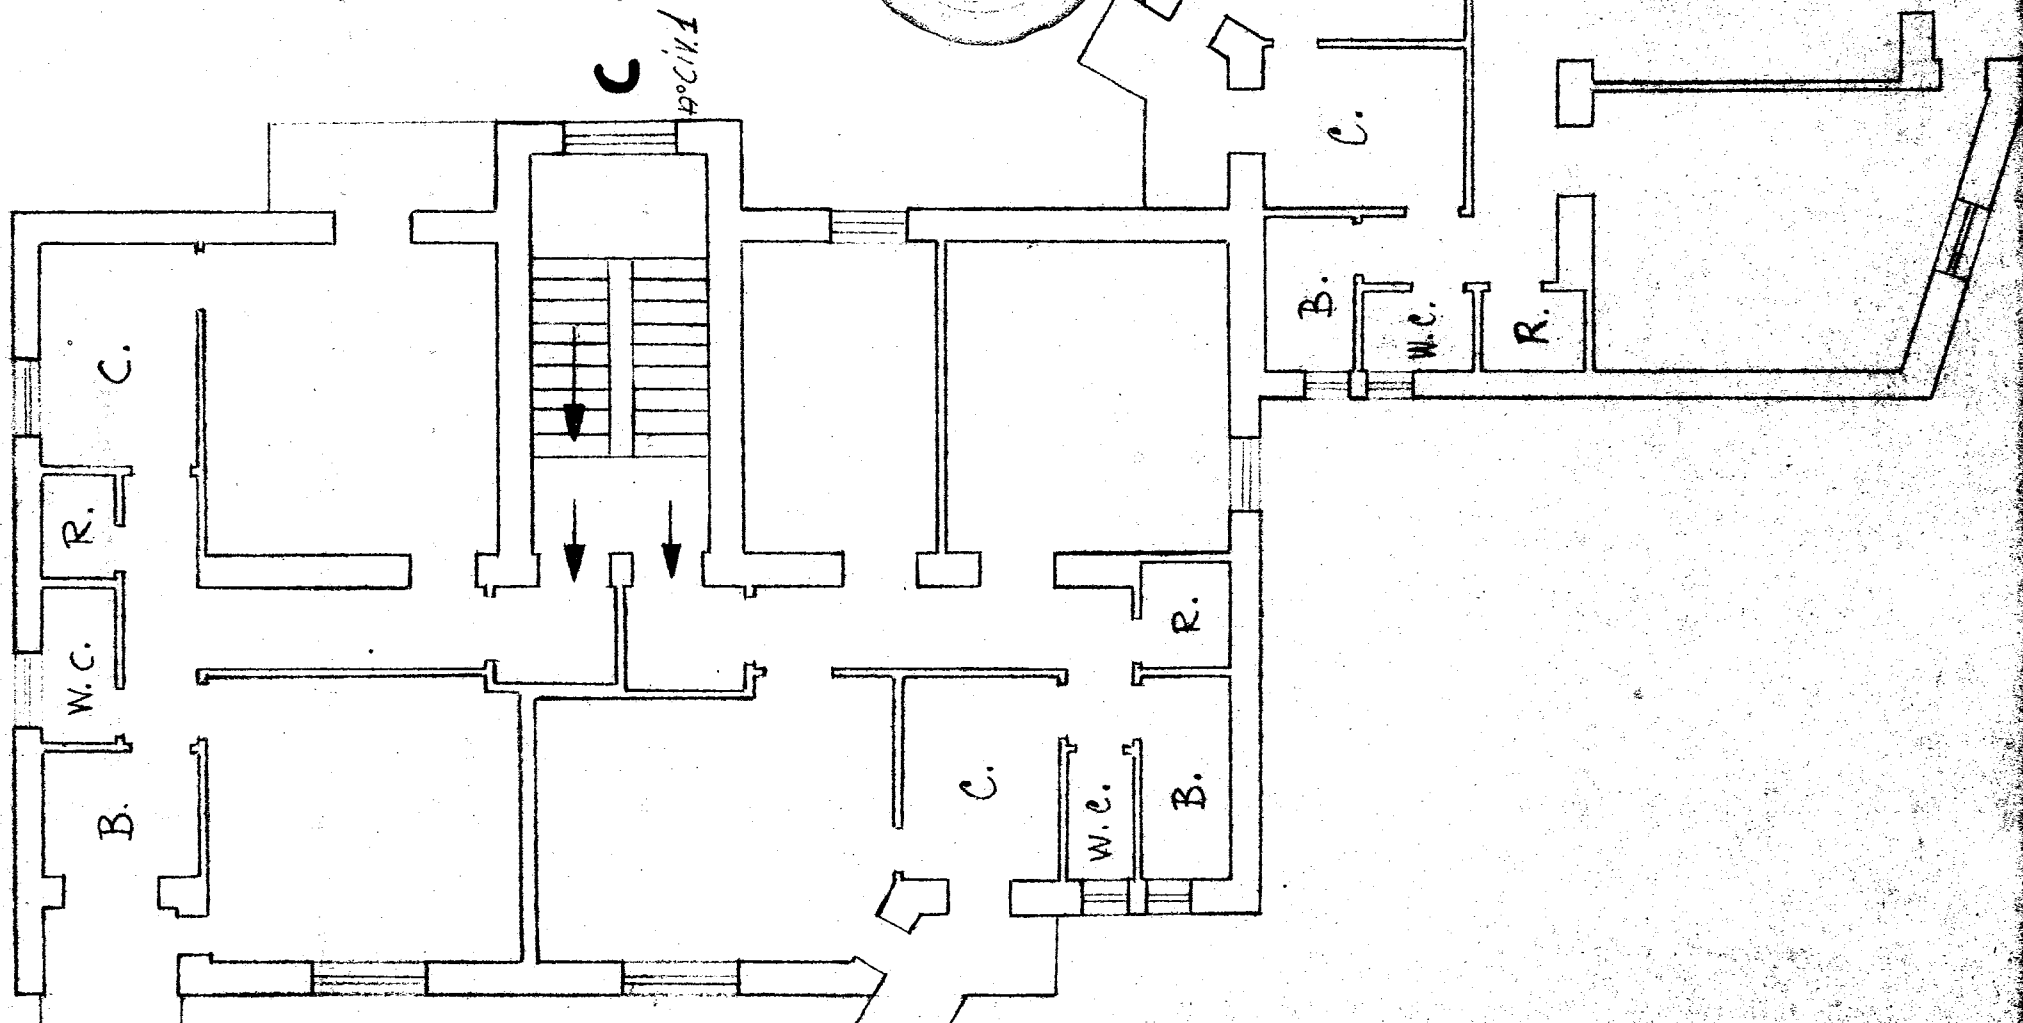

Via Treves

App. 3

App. 1

B

Allegato

CASE POPOLARI in FASANO - LOTTO 6:

Scala 1:100

PIANTA SCANTINATO

Largo Don Minzoni 2°

Via Treves 2°

Scantinato alla Scala int.

LARGO DON MINZONI

