

CASE POPOLARI IN BRINDISI - LOTTO 9°

Scala 1:100

PIANTA PIANO PRIMO

Allegato "A"
N. 12554 Repertorio -

Via Campania 4°


Appartamento alla Scala B

g/te: Ubaldo Epistolami Tallarino
r: Pino Cantaro
r: Loiacono notaro.

Loiacono



Via Liguria

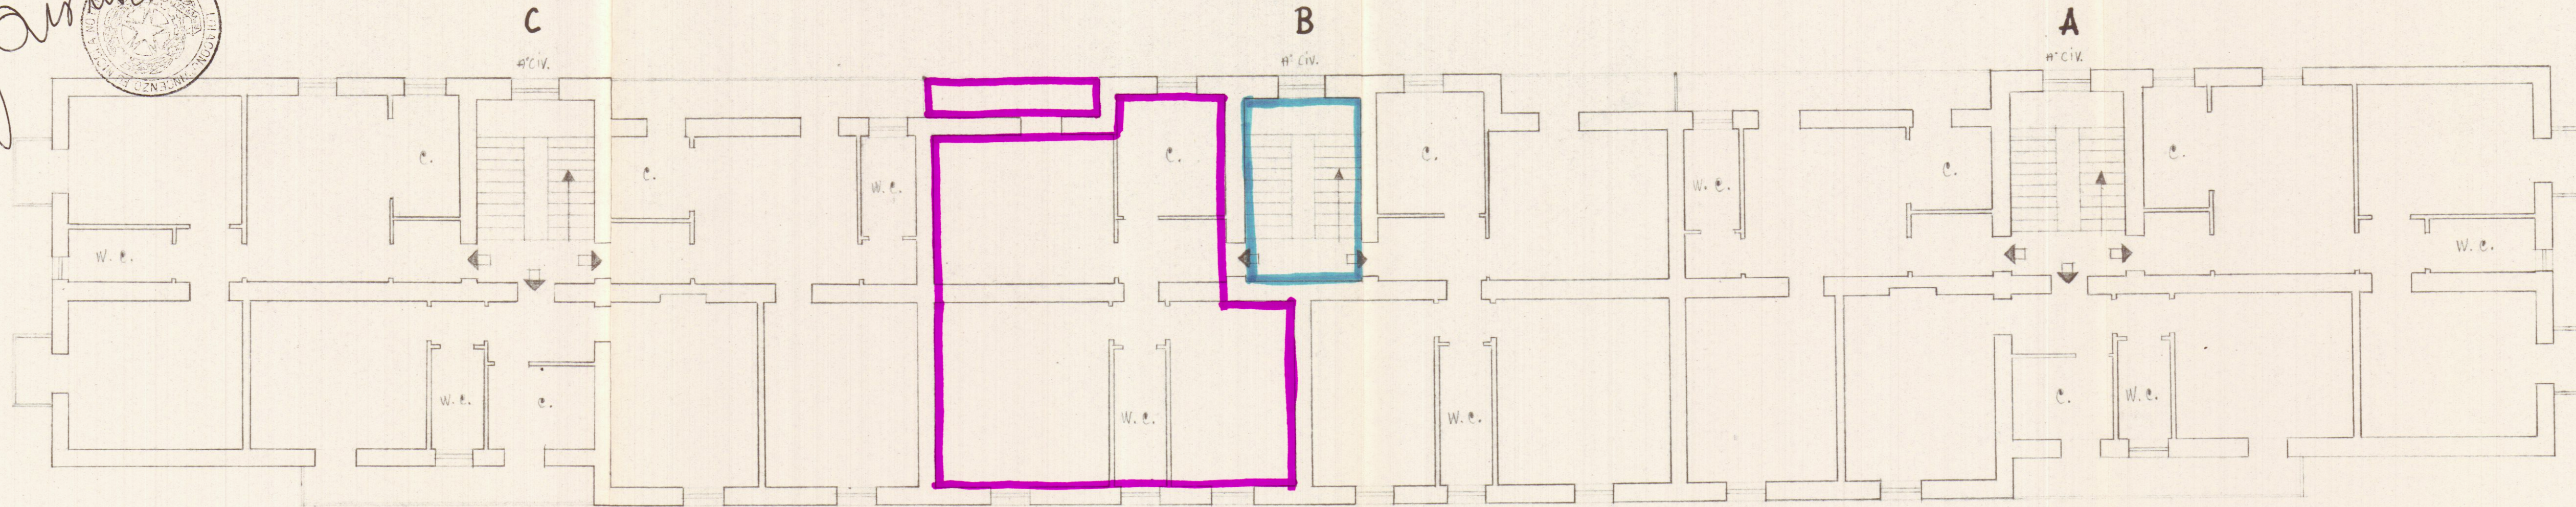

Via Campania

Via Marche

Via Sicilia