

399357

84

CASE POPOLARI in MESAGNE

Lotto 5°


Pianta Scantinati

Scala 1:100

Allegato

Via De Amicis #

Appart. alla scala int.

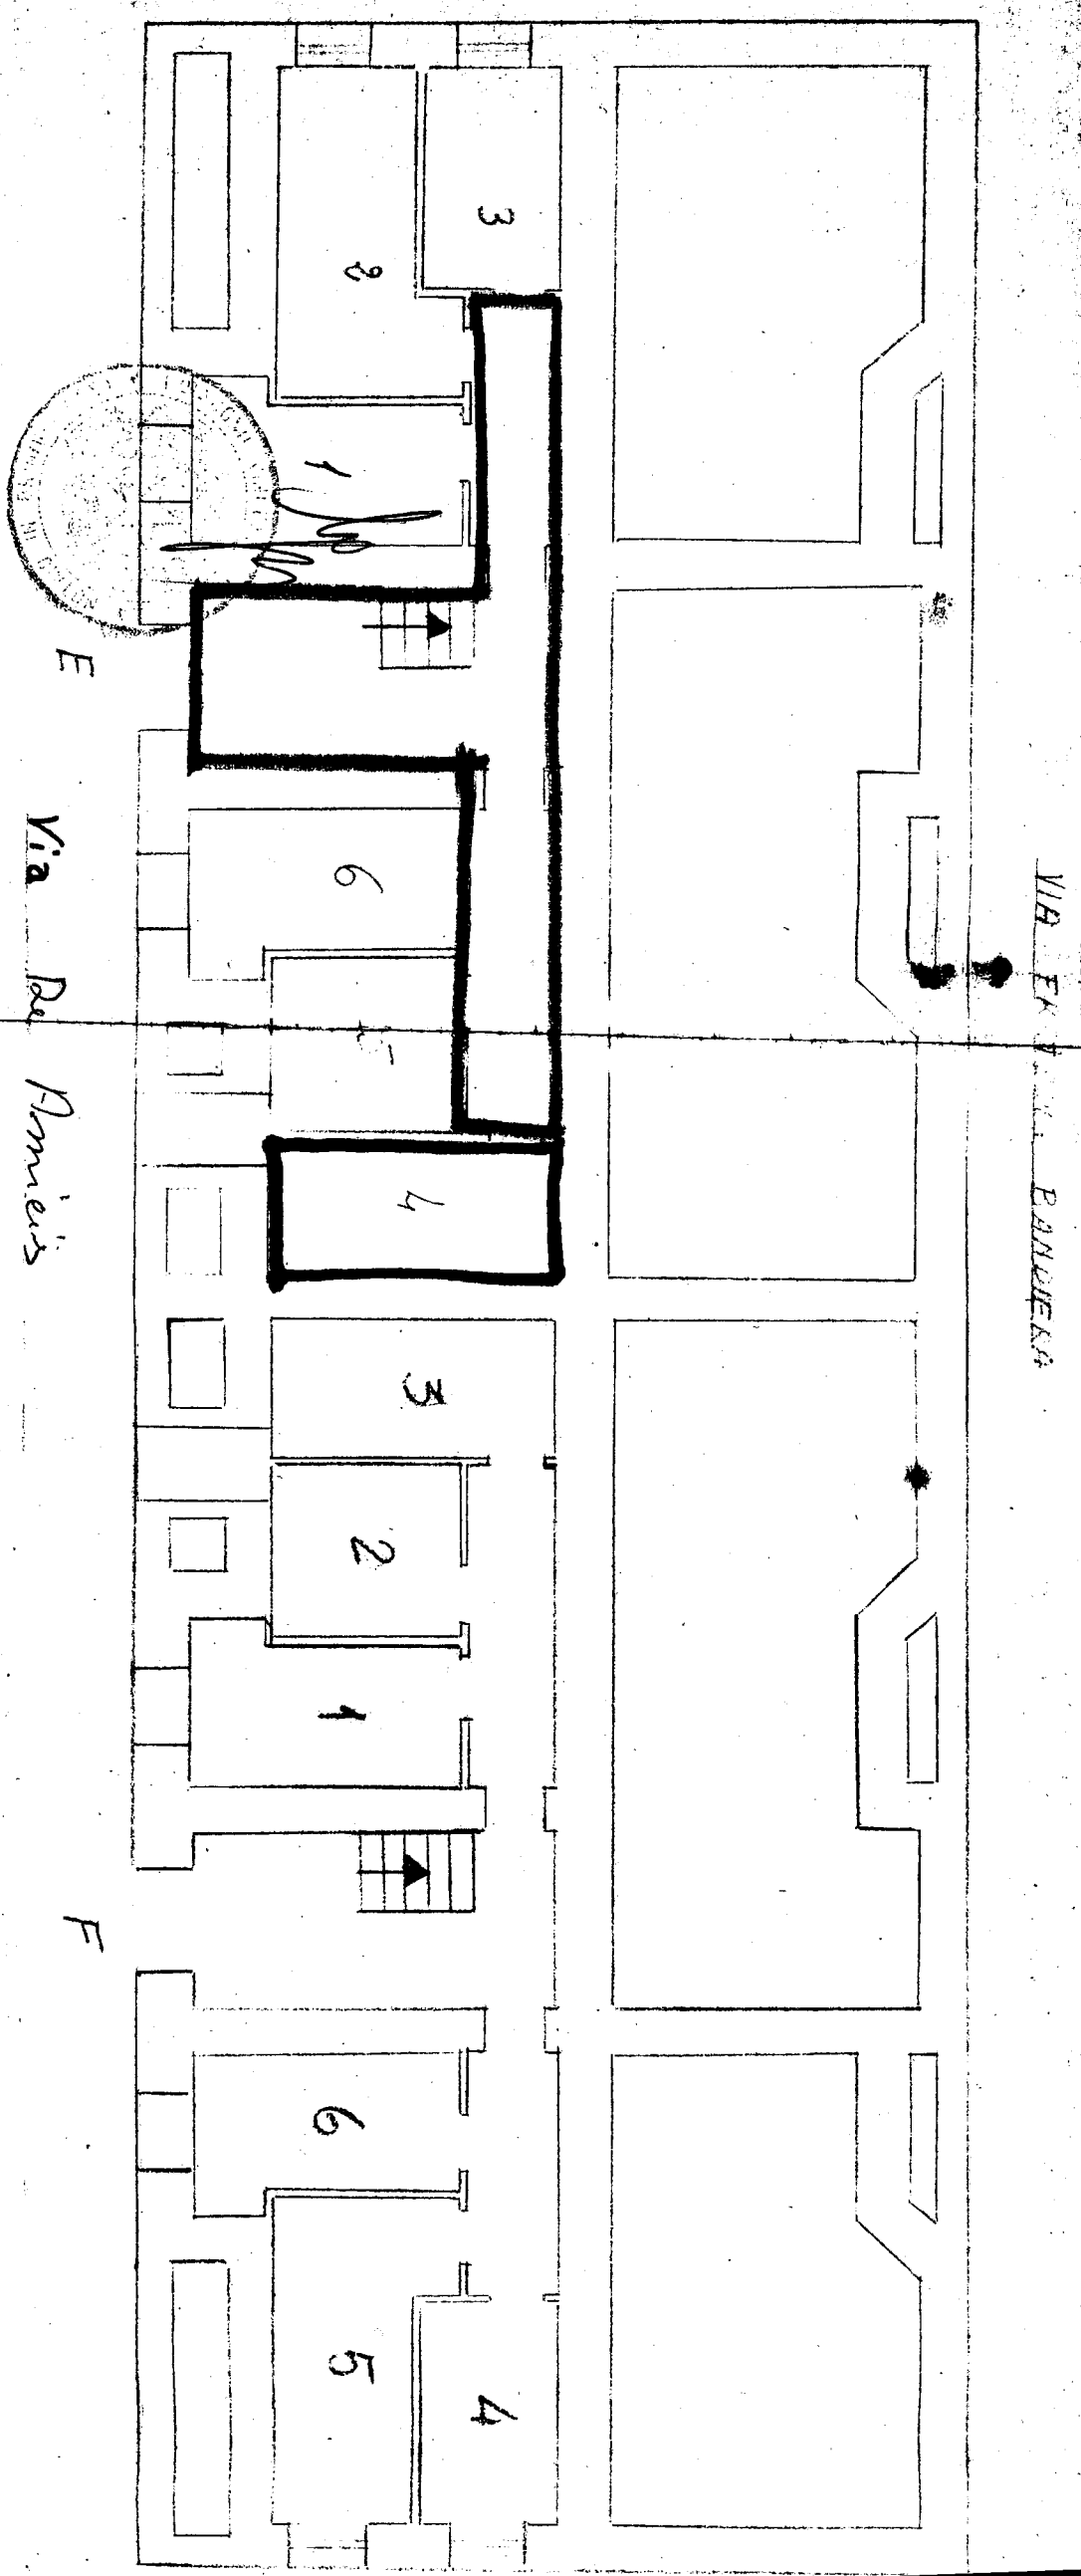

Lotto 5°

Scala f. 100

Allegato

Via De Amicis n°

Appart. alla scala int


Pianta Piano T



VIA MAMELLI


VIA FRATELLI BANDIERA

VIA CONFALONIERI

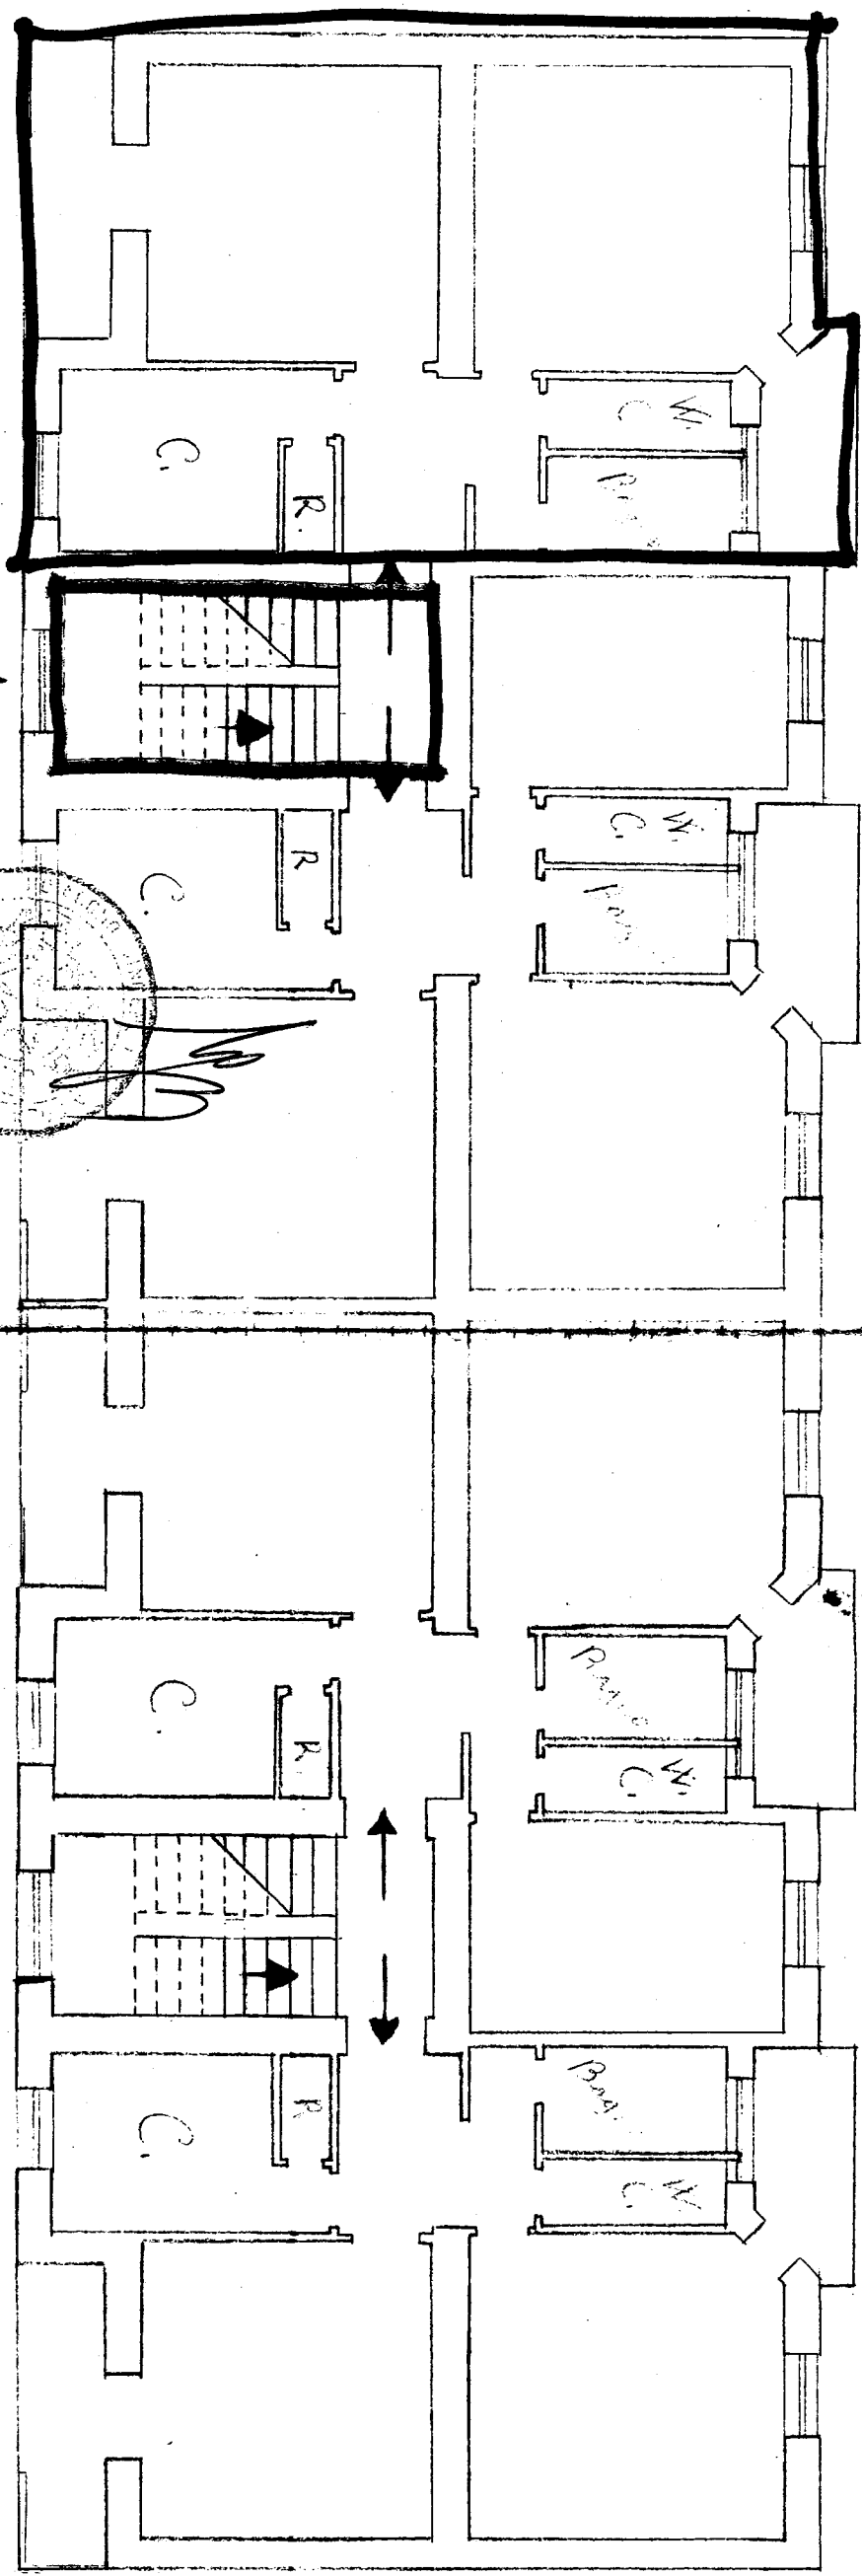

E

F

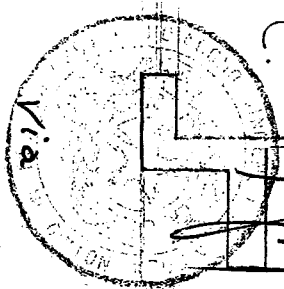

De Amicis