

Lotto 5°

Pianta Piano Secondo

Scala 1:100

Allegato _____

Via De Amicis n° _____


Appart. alla scala F int 5

399350


VIA MAMELI

VIA FRATELLI BANDIERA

Via De Amicis

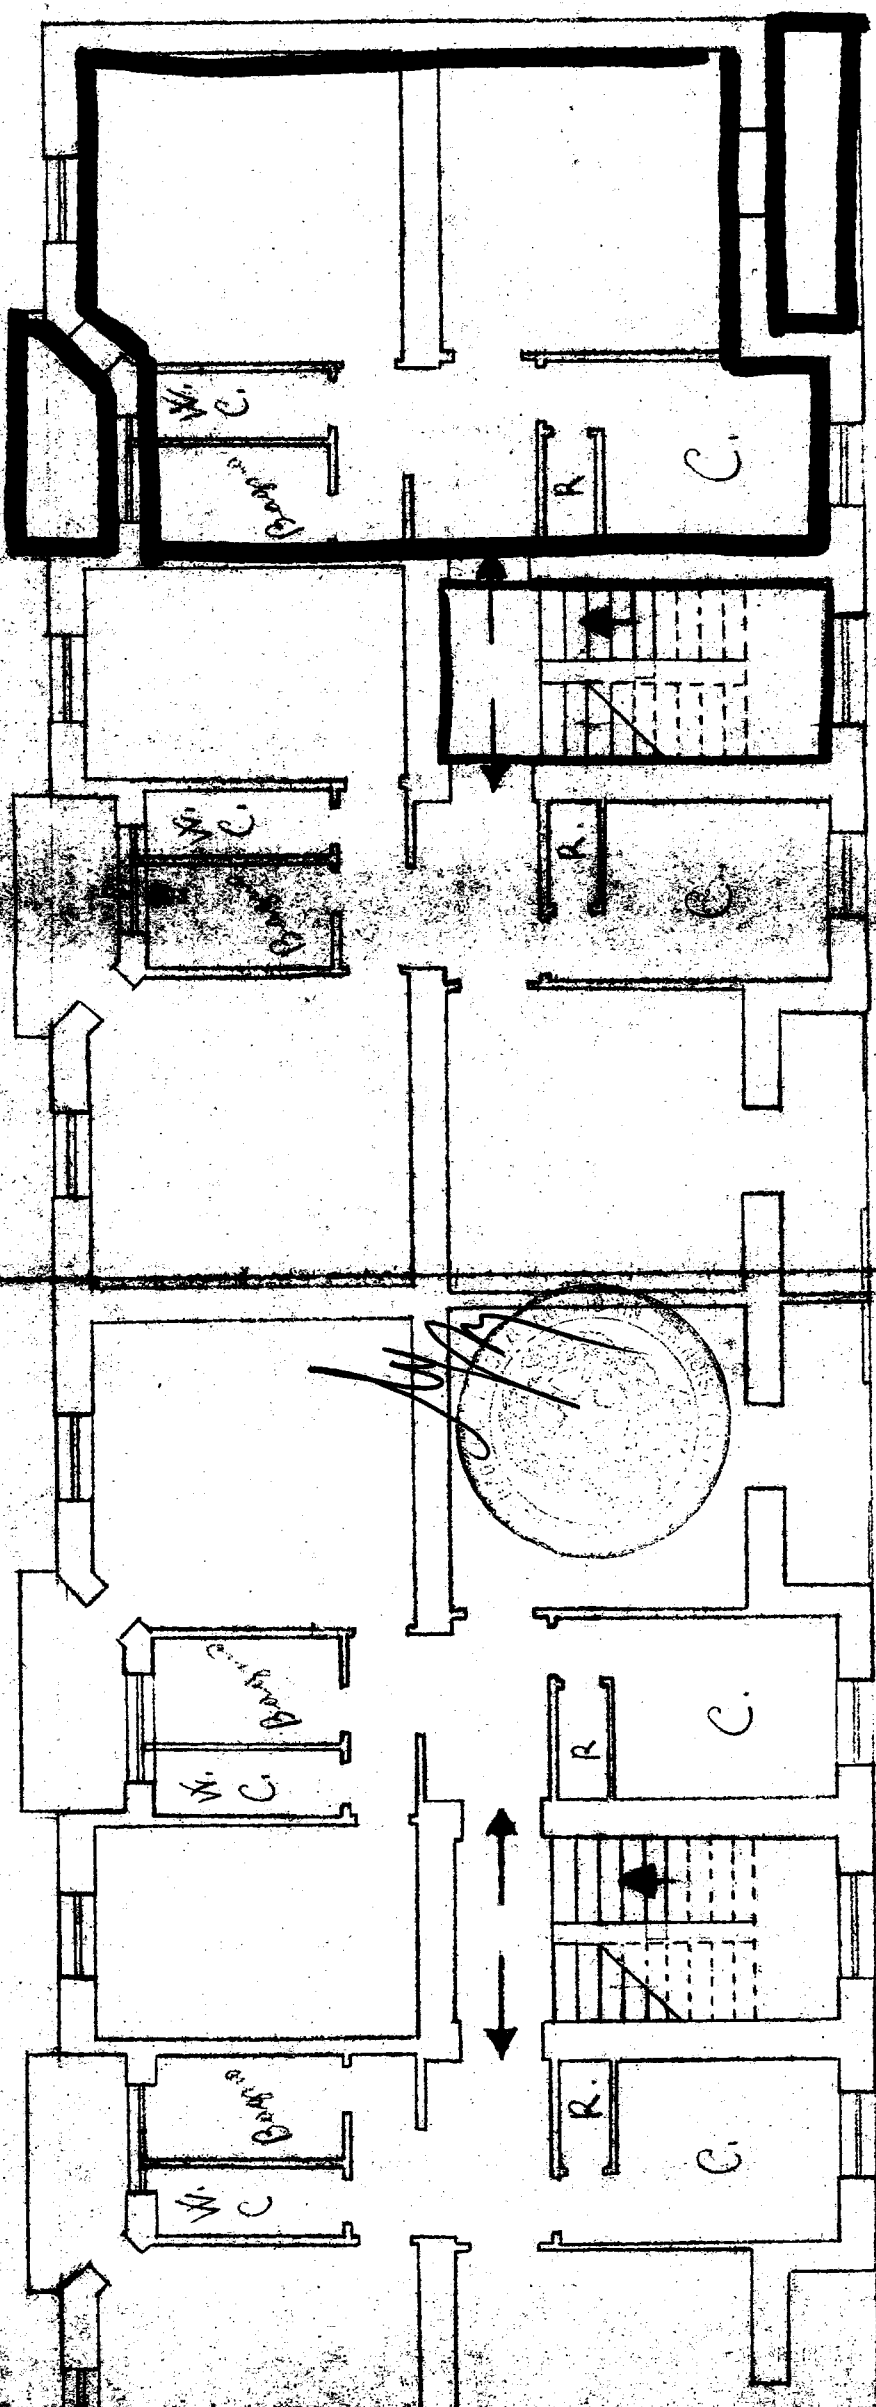

VIA FRATELLI BANGUOLA

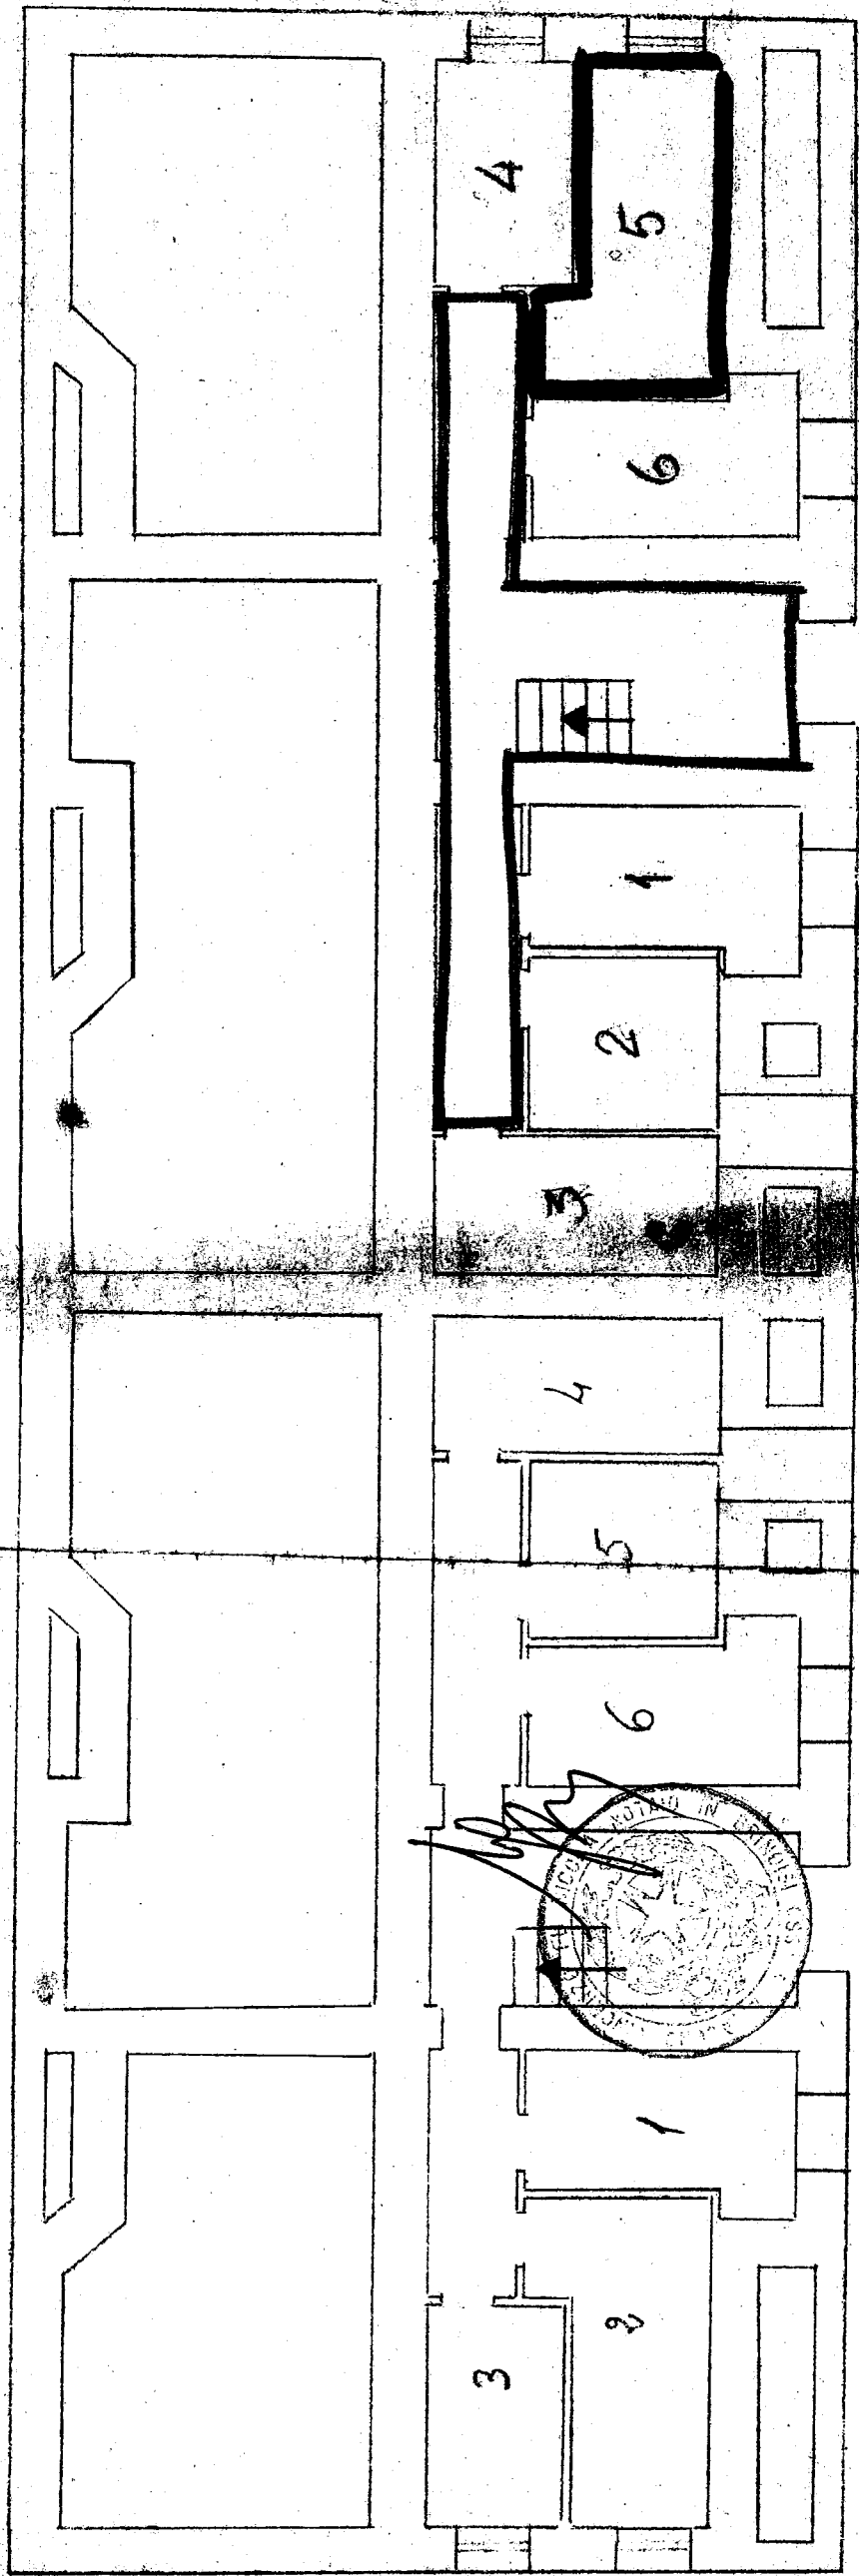

F

E Via

