
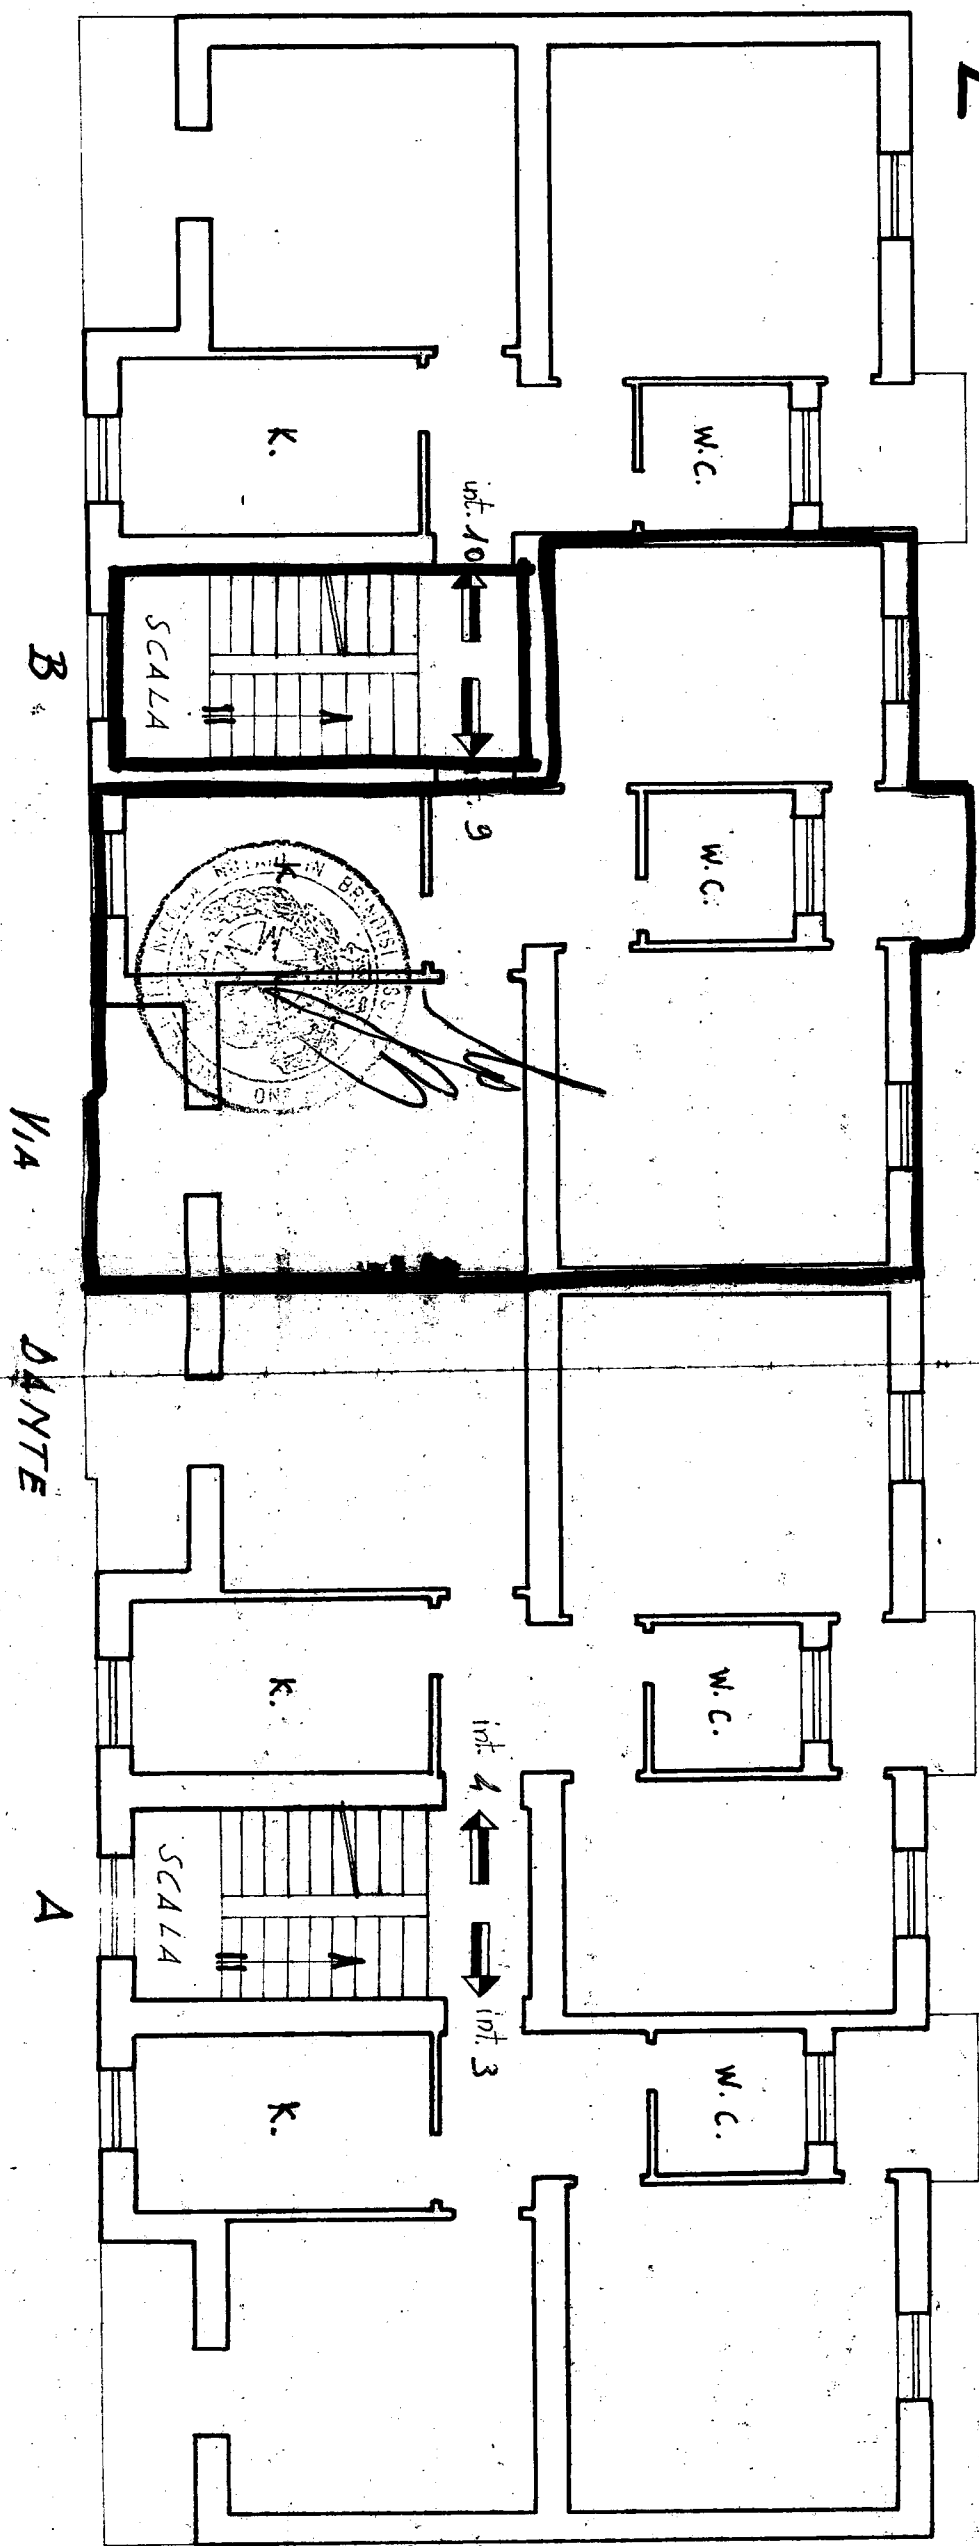


CASE POPOLARI IN CISTERNINO-LOTTO 1°


SCALA 1:100

PIANTA PIANO I

STESSA DITTA

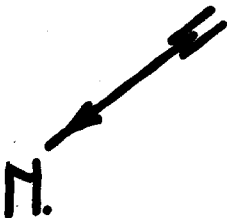

STESSA DITTA

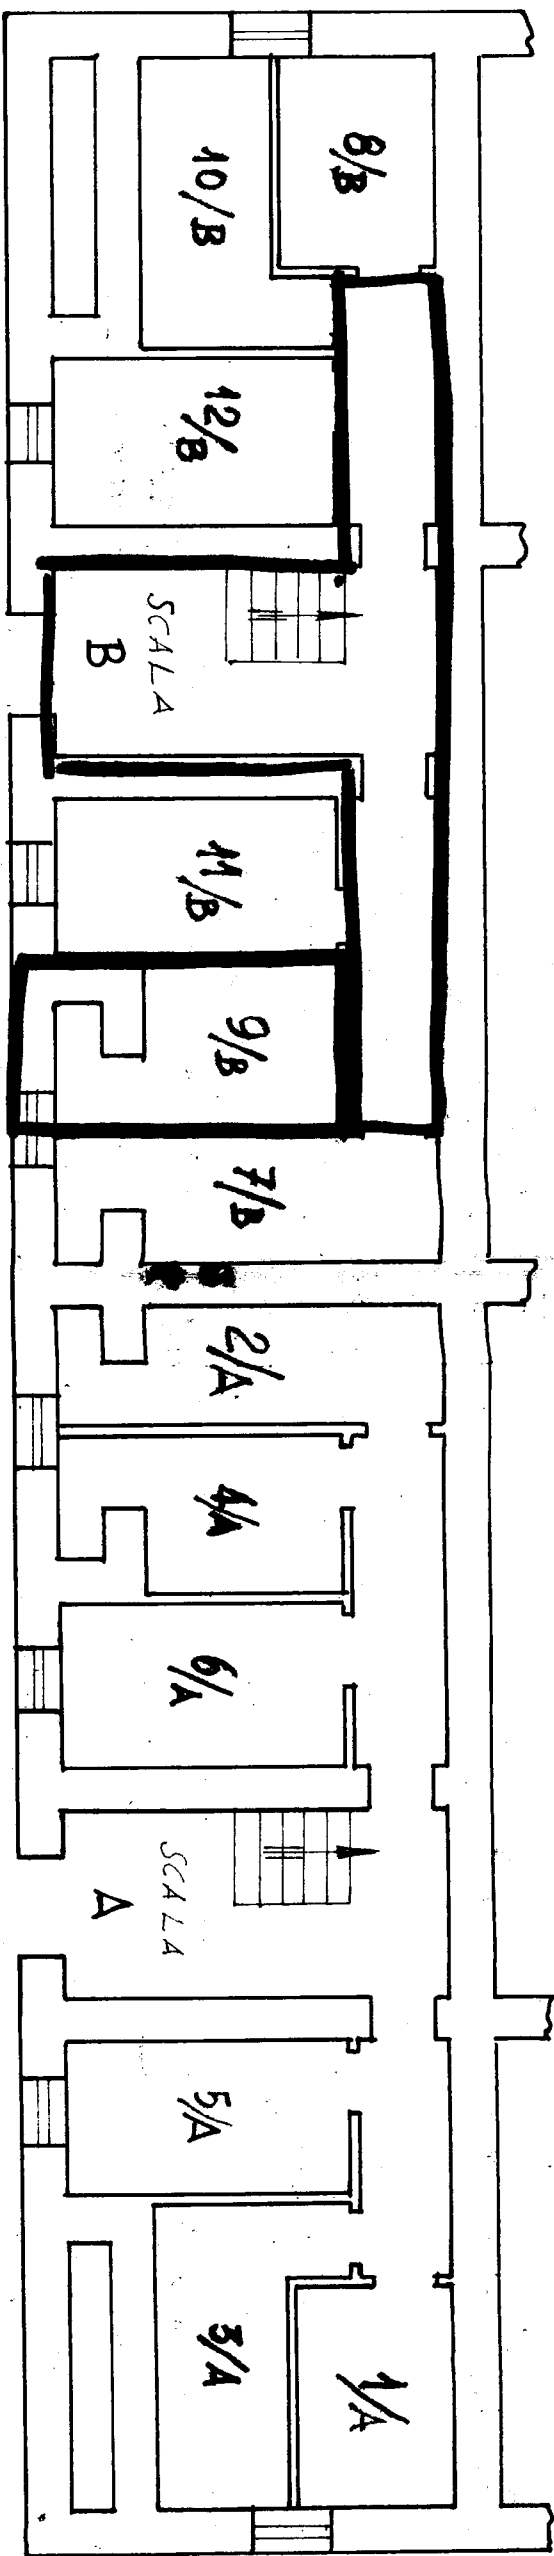

SCANTINATI

399148