

PIANTA PIANO PRIMO

COMUNE DI S. Pietro Vernotico

PROVINCIA DI BRINDISI


CANTIERE n° 12/190

FABBRICATO UNICO

LOCALITA' VIA PER MESAGONE neciv / A / B

385797

ALLEGATO A

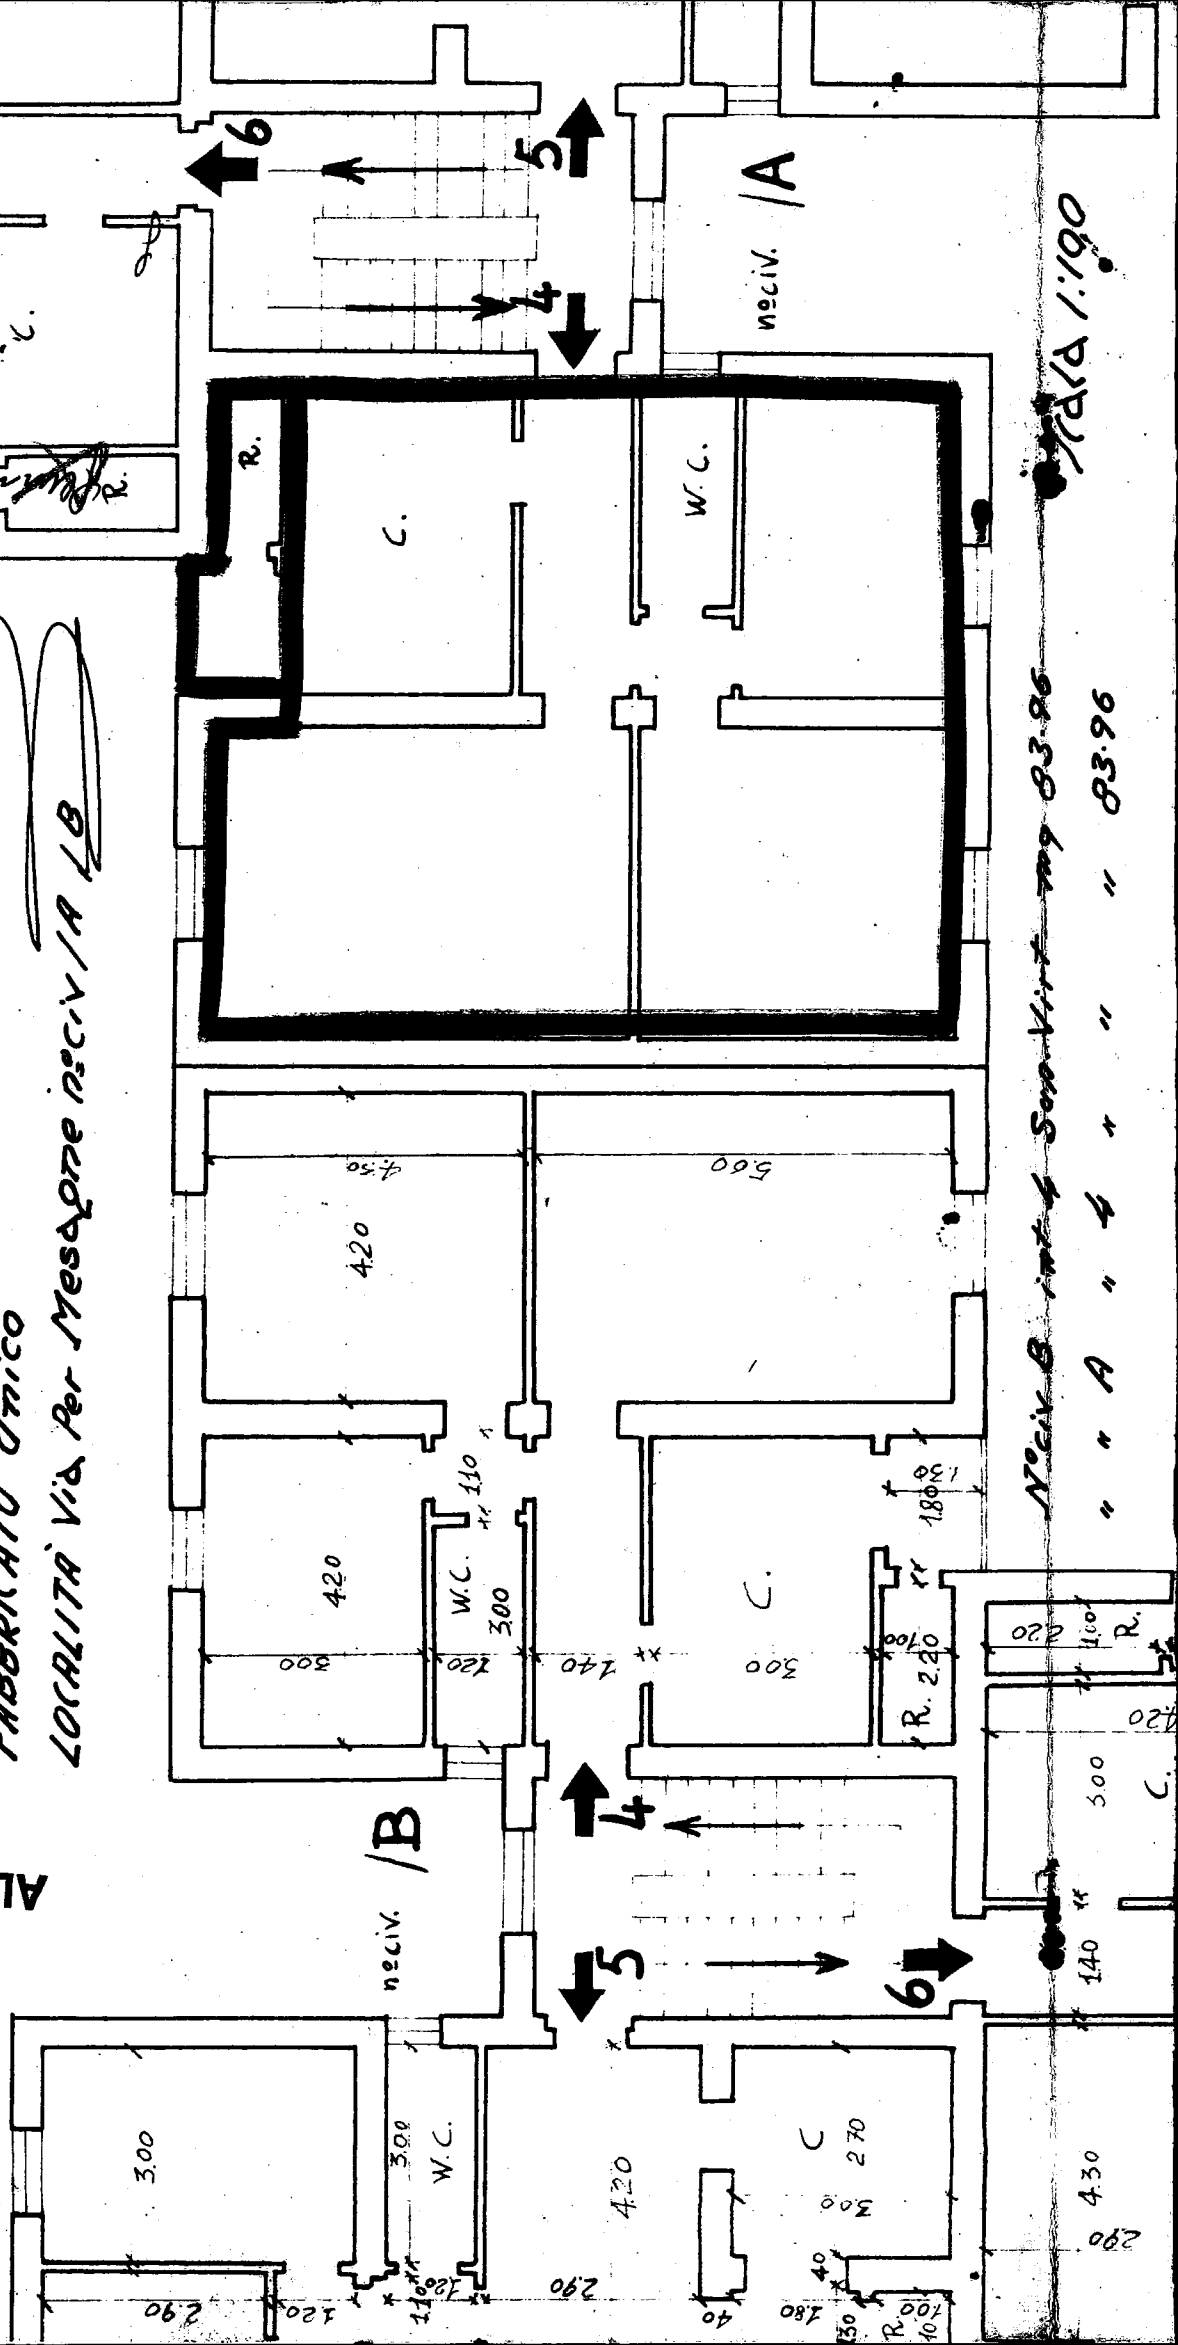

neciv B int 4 S. V. n° 83.96

" " A " 4 " " 83.96

Scala 1:190

GESTIONE INA-CASA

FABBRICATO Unico del CANTIERE 12190 COMUNE S. Pietro Vernotico PROVINCIA Brindisi
 Località _____ via Melagne N° civico 1A- /B
 DATI CATASTALI: Vecchio Catasto: sez. _____ N° part.lla _____ Nuova Catasto Foglio 29 N° part.lla 561-201-387-622/a-623/a
 Estremi dell'acquisizione dell'area: Atto del Notaio _____ del _____
 Repertorio N° _____ Registrato a _____ il _____ al N° _____ del volume N° _____
 Trascritto a _____ al N° _____ del Registro gen. e al N° _____ del Registro particolare _____
 Riferimenti alla planimetria generale del complesso _____

RISCATTO

ALLEGATO C

Proprietà Demanio
 dello Stato - Legge 640

Proprietà
 IACP - Brindisi

CIRCONVALLAZIONE
 LECCE - BRINDISI

VIA DI P.R.

VIA MESAGNE

Data della compilazione Ottobre 1960

Scala 1: 500

NOTE

Area in pagamento fa parte dell'area acquistata e pagamento di mq. 3342
 gratuitamente
 Area attualmente occupata dalla Gestione INA-CASA mq. 3342
 per mq.

LOCALITÀ Via Per Messagne N° 17A

ALL INFORMATION CONTAINED
HEREIN IS UNCLASSIFIED

1000

PIANO CANTINATO

001:1 P/P/P

X. *Pearson Ant.*

